


Situace koordinační

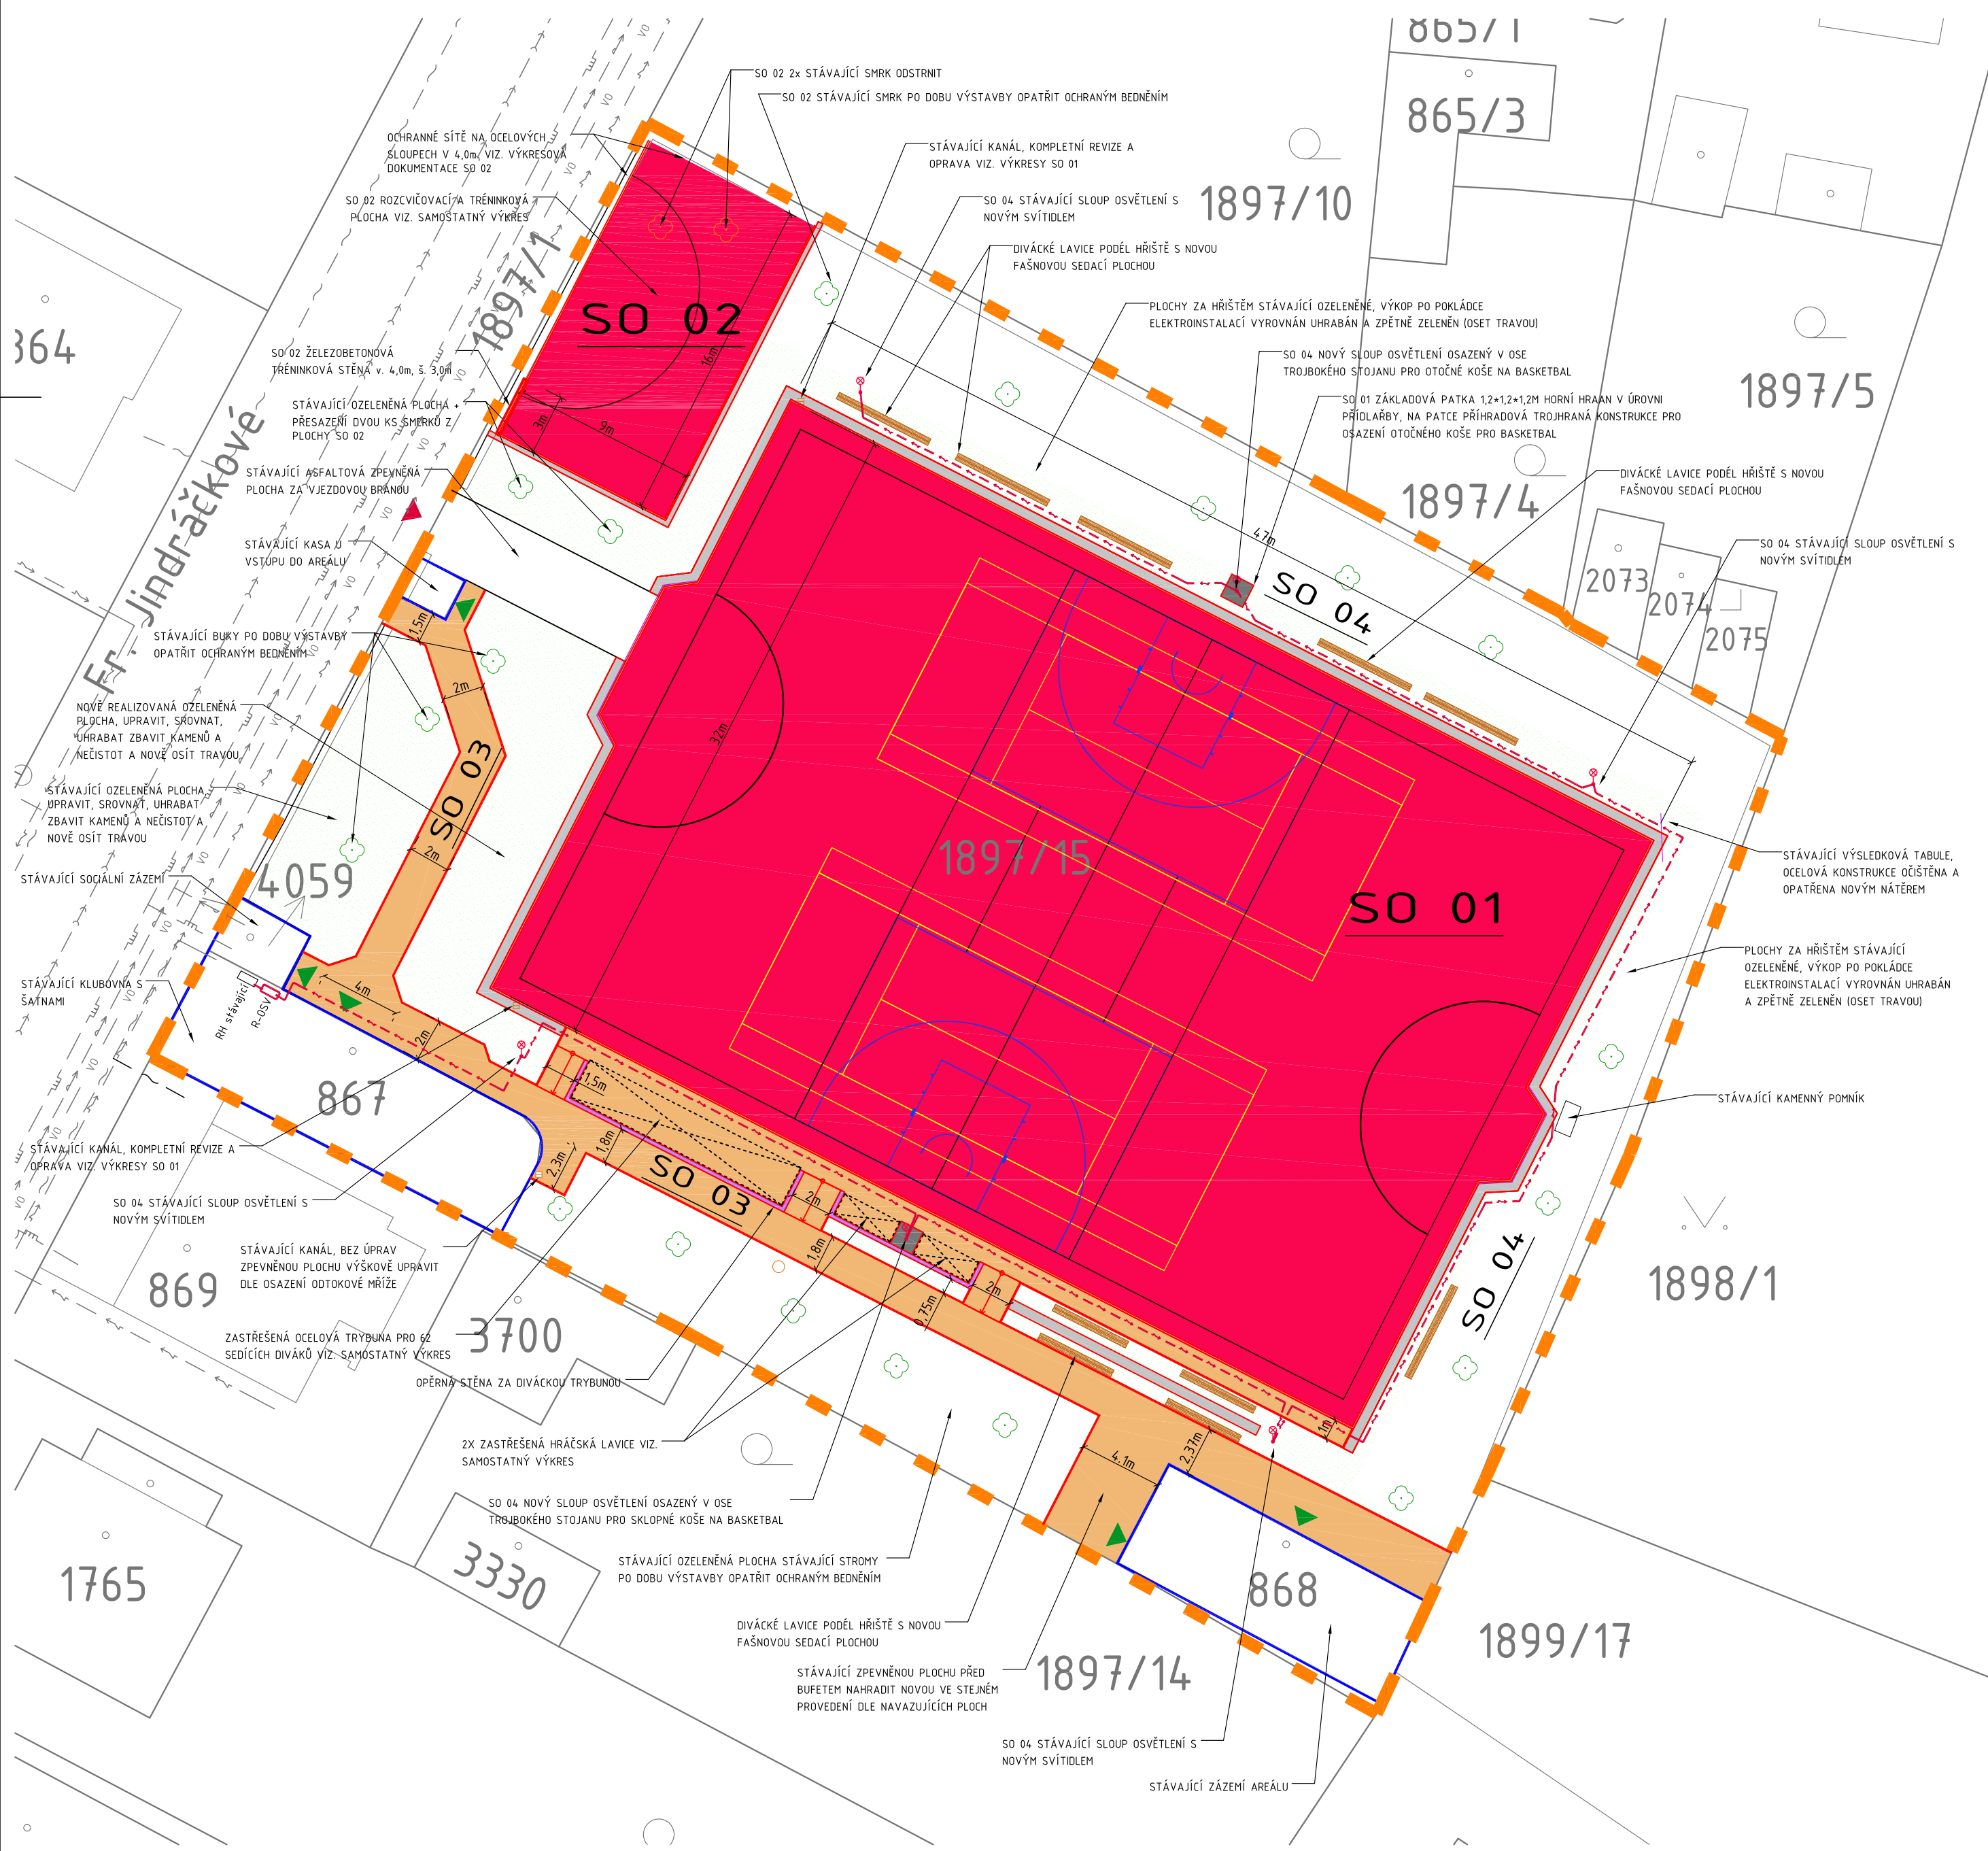

LEGENDA ZNAČENÍ

- VYZNAČENÍ POZEMKŮ V MAJETKU INVESTORA 1680m²
- STÁVAJÍCÍ STAVBY NA POZEMKU
- NAVRŽENÉ ZPEVNĚNÉ PLOCHY POLYURETANOVÝ JEDNOVRSTVÝ SPORTOVNÍ POVRCH PORPLASTIC EP TL 10mm
 - SO 01 HLAVNÍ HRŠTĚ - 152m² - TVAR A PLOCHA PŘESNĚ DLE STÁVAJÍCÍHO SPORTOVIŠTĚ
 - SO 02 TRÉNINKOVÁ PLOCHA - 144m²
- NAVRŽENÉ ZPEVNĚNÉ PLOCHY PŘÍDLAŽBY OKOLO SPORTOVNÍCH PLOCH BARVA PŘÍRODNÍ ŠEDÁ
 - SO 01 HLAVNÍ HRŠTĚ DLAŽDICE 500*500*50mm - 64,3m²
 - SO 02 TRÉNINKOVÁ PLOCHA DLAŽDICE 250*500*50mm - 7m²
- NAVRŽENÉ ZPEVNĚNÉ PLOCHY POCHOZÍ BETONOVÁ DLAŽBA 100*200*60mm, BARVA PŘÍRODNÍ ŠEDÁ
 - SO 01 HLAVNÍ HRŠTĚ - 86,5m²
 - SO 03 ZPEVNĚNÉ PLOCHY - 199m²
- NAVRŽENÉ ZPEVNĚNÉ PLOCHY BETONOVÉ PATKY, HORNÍ POVRCH VYKLETOVANÝ V ÚROVNI NAVAZUJÍCÍ DLAŽBY
 - SO 01 HLAVNÍ HRŠTĚ - 3,0m²
- NAVRŽENÉ ZPEVNĚNÉ PLOCHY OPĚRNÉ STĚNY ZAKONČENÉ KRYCÍ BETONOVOU DESKOU 200*200*50mm PŘÍRODNÍ ŠEDÁ
 - SO 01 HLAVNÍ HRŠTĚ - 3,0m²
- ZATRAVNĚNÉ PLOCHY NAVRŽENÉ K ÚPRAVĚ, OBNOVĚ ČI NOVĚ OZELENĚNÉ 350m²
- HRANICE POZEMKŮ - KM DLE CUZK
- VNITŘNÍ KRESBA KM
- HRANY NAVRŽENÝCH ZPEVNĚNÝCH PLOCH
- ▼ ZNAČENÍ VSTUPU DO AREÁLU
- ▼ ZNAČENÍ VSTUPŮ DO STÁVAJÍCÍCH OBJEKTŮ

LEGENDA STÁVAJÍCÍCH, INŽENÝRSKÝCH SÍTÍ

- STÁVAJÍCÍ SILOVÉ VEDENÍ NN - EON DISTRIBUCE a.s.
- KANALIZAČNÍ ŘAD - VODAK Humpolec, s.r.o.
- STÁVAJÍCÍ PITNÝ VODOVOD - VODAK Humpolec, s.r.o.
- SDĚLOVACÍ KABELY - CETIN a.s.
- VEŘEJNÉ OSVĚTLENÍ - TS HUMPOLEC
- STÁVAJÍCÍ PLYNOVOD STŘEDOTLAK - EON DISTRIBUCE a.s.

LEGENDA NAVRHOVANÝCH INŽENÝRSKÝCH SÍTÍ A VEDENÍ

- SO 04 ROZVOD AREÁLOVÉHO OSVĚTLENÍ
- SO 04 LAMPY AREÁLOVÉHO OSVĚTLENÍ

POZNÁMKY:

- SÍŤE TECHNICKÉ INFRASTRUKTURY JSOU ZAKRESLENY POUZE ORIENTAČNĚ. PŘED ZAHÁJENÍM PRACÍ JE POVINOSTÍ GD NECHAT VŠECHNY SÍŤE VYTÝČIT A PŘEHLEDNĚ VYZNAČIT SPRÁCI TĚCHTO SÍTÍ
- PRÁCE V OCHRANNÝCH PÁSMECH JEDNOTLIVÝCH SÍTÍ MUSÍ BÝT PROVÁDĚNY PŘESNĚ DLE POŽADAVKŮ SPRÁVCŮ JEDNOTLIVÝCH SÍTÍ TZN NAPŘ. RUČNÍ PROVÁDĚNÍ VÝKOPŮ, PŘEDÁNÍ SÍTÍ PŘED ZÁSPYEM ATD...

LEGENDA STAVEBNÍCH OBJEKTŮ

- SO 01 HLAVNÍ HRŠTĚ
- SO 02 TRÉNINKOVÁ PLOCHA
- SO 03 TERÉNNÍ ÚPRAVY A ZPEVNĚNÉ PLOCHY
- SO 04 AREÁLOVÉ OSVĚTLENÍ SPORTOVIŠTĚ

LEGENDA LAJNOVÁNÍ SPORTOVIŠTĚ

- BÍLÁ š. 80mm - SPORTOVIŠTĚ PRO NÁRODNÍ HÁZENOU
- ŽLUTÁ š. 40mm - TENISOVÝ KURT 2x
- MODRÁ š. 40mm - HRŠTĚ PRO BASKETBAL 3 NA 3
- U HRŠTĚ PRO BASKETBAL A NÁRODNÍ HÁZENOU DOCHÁZÍ K SPLYNUTÍ LAJNOVÁNÍ - LAJNOVÁNA BUDE NÁRODNÍ HÁZENÁ

číslo paré



±0,000=xxx,xxx m n.m.

PROJEKTOVÁ DOKUMENTACE JE VYPRACOVÁNA V ROZSAHU PRO VYDÁNÍ STAVEBNÍHO POVOLENÍ, A PRO TYTO Ú ČELY MÁ BÝT POUŽITA, NEJEDNÁ SE O DOKUMENTACI REALIZACNÍ.

autorizace	ČKAIT - 1400343	Ing. Josef Machek
HIP.	zodpov. projektant	vypracoval
Ing. Josef Machek	Ing. Josef Machek	Ing. Josef Machek



Stavební úpravy víceúčelového hrštĚ TJ Jiskra Humpolec	
investor: Tělovýchovná jednota Jiskra Humpolec, z.s.	formát: 6x44
místo stavby: Humpolec k. ú. Humpolec parcel.č.: 1897/15	datum: 06/2020
charakter stavby: stavební úpravy	stupeň dok. územní souhlas
oddíl dokumentace:	č. zakázky: PRO_185/2020
Situční výkresy	č. archivní: PRO_185/2020
obsah:	měřítko: čis. výkresu: C4
Situace koordinační	měřítko: 1:250

TOTO DÍLO JE VLASTNICTVÍM SPOLEČNOSTI DECOEN v.o.s. DOLNÍ MĚŠTO. O NAKLÁDÁNÍ S DÍLEM ROZHODUJÍ JEDNATELÉ DECOEN v.o.s. DÍLO JE PŘEDMĚTEM PRÁVA AUTORSKÉHO A JE CHRÁNĚNO JAKO CELEK AUTORSKÝM ZÁKONEM č.121/2000 Sb. V PLATNÉM ZNĚNÍ.

