


NOVÝ KANALIZAČNÍ ŘAD
RUŠENÉ VEDENÍ KANALIZACE

LEGENDA SÍTÍ

- NOVÁ PŘELOŽKA JEDNOTNÉ KANALIZACE
- KANALIZAČNÍ ŠACHTA PREFABRIKOVANÁ DN1000 NA PŘELOŽCE KANALIZACE
- NOVÁ PŘÍPOJKA JEDNOTNÉ KANALIZACE
- NOVÁ AREÁLOVÁ SPLAŠKOVÁ KANALIZACE
- NOVÁ AREÁLOVÁ DEŠŤOVÁ KANALIZACE
- NOVÁ AREÁLOVÁ DEŠŤOVÁ KANALIZACE PŘES ORL
- AKUMULAČNÍ VSAKOVACÍ OBJEKT AS-RIGOFILL - 30 M3
- DRENAŽNÍ VSAKOVACÍ RÝHA S DRENAŽNÍ TRUBKOU
- NOVÁ VODOVODNÍ PŘÍPOJKA
- NOVÝ AREÁLOVÝ VODOVOD
- NOVÝ AREÁLOVÝ VODOVOD UŽITKOVÉ VODY
- PRODLOUŽENÍ STÁVAJÍCÍHO STL PLYNOVODU
- NOVÁ STL PLYNOVODNÍ PŘÍPOJKA
- NOVÝ AREÁLOVÝ NTL PLYNOVOD

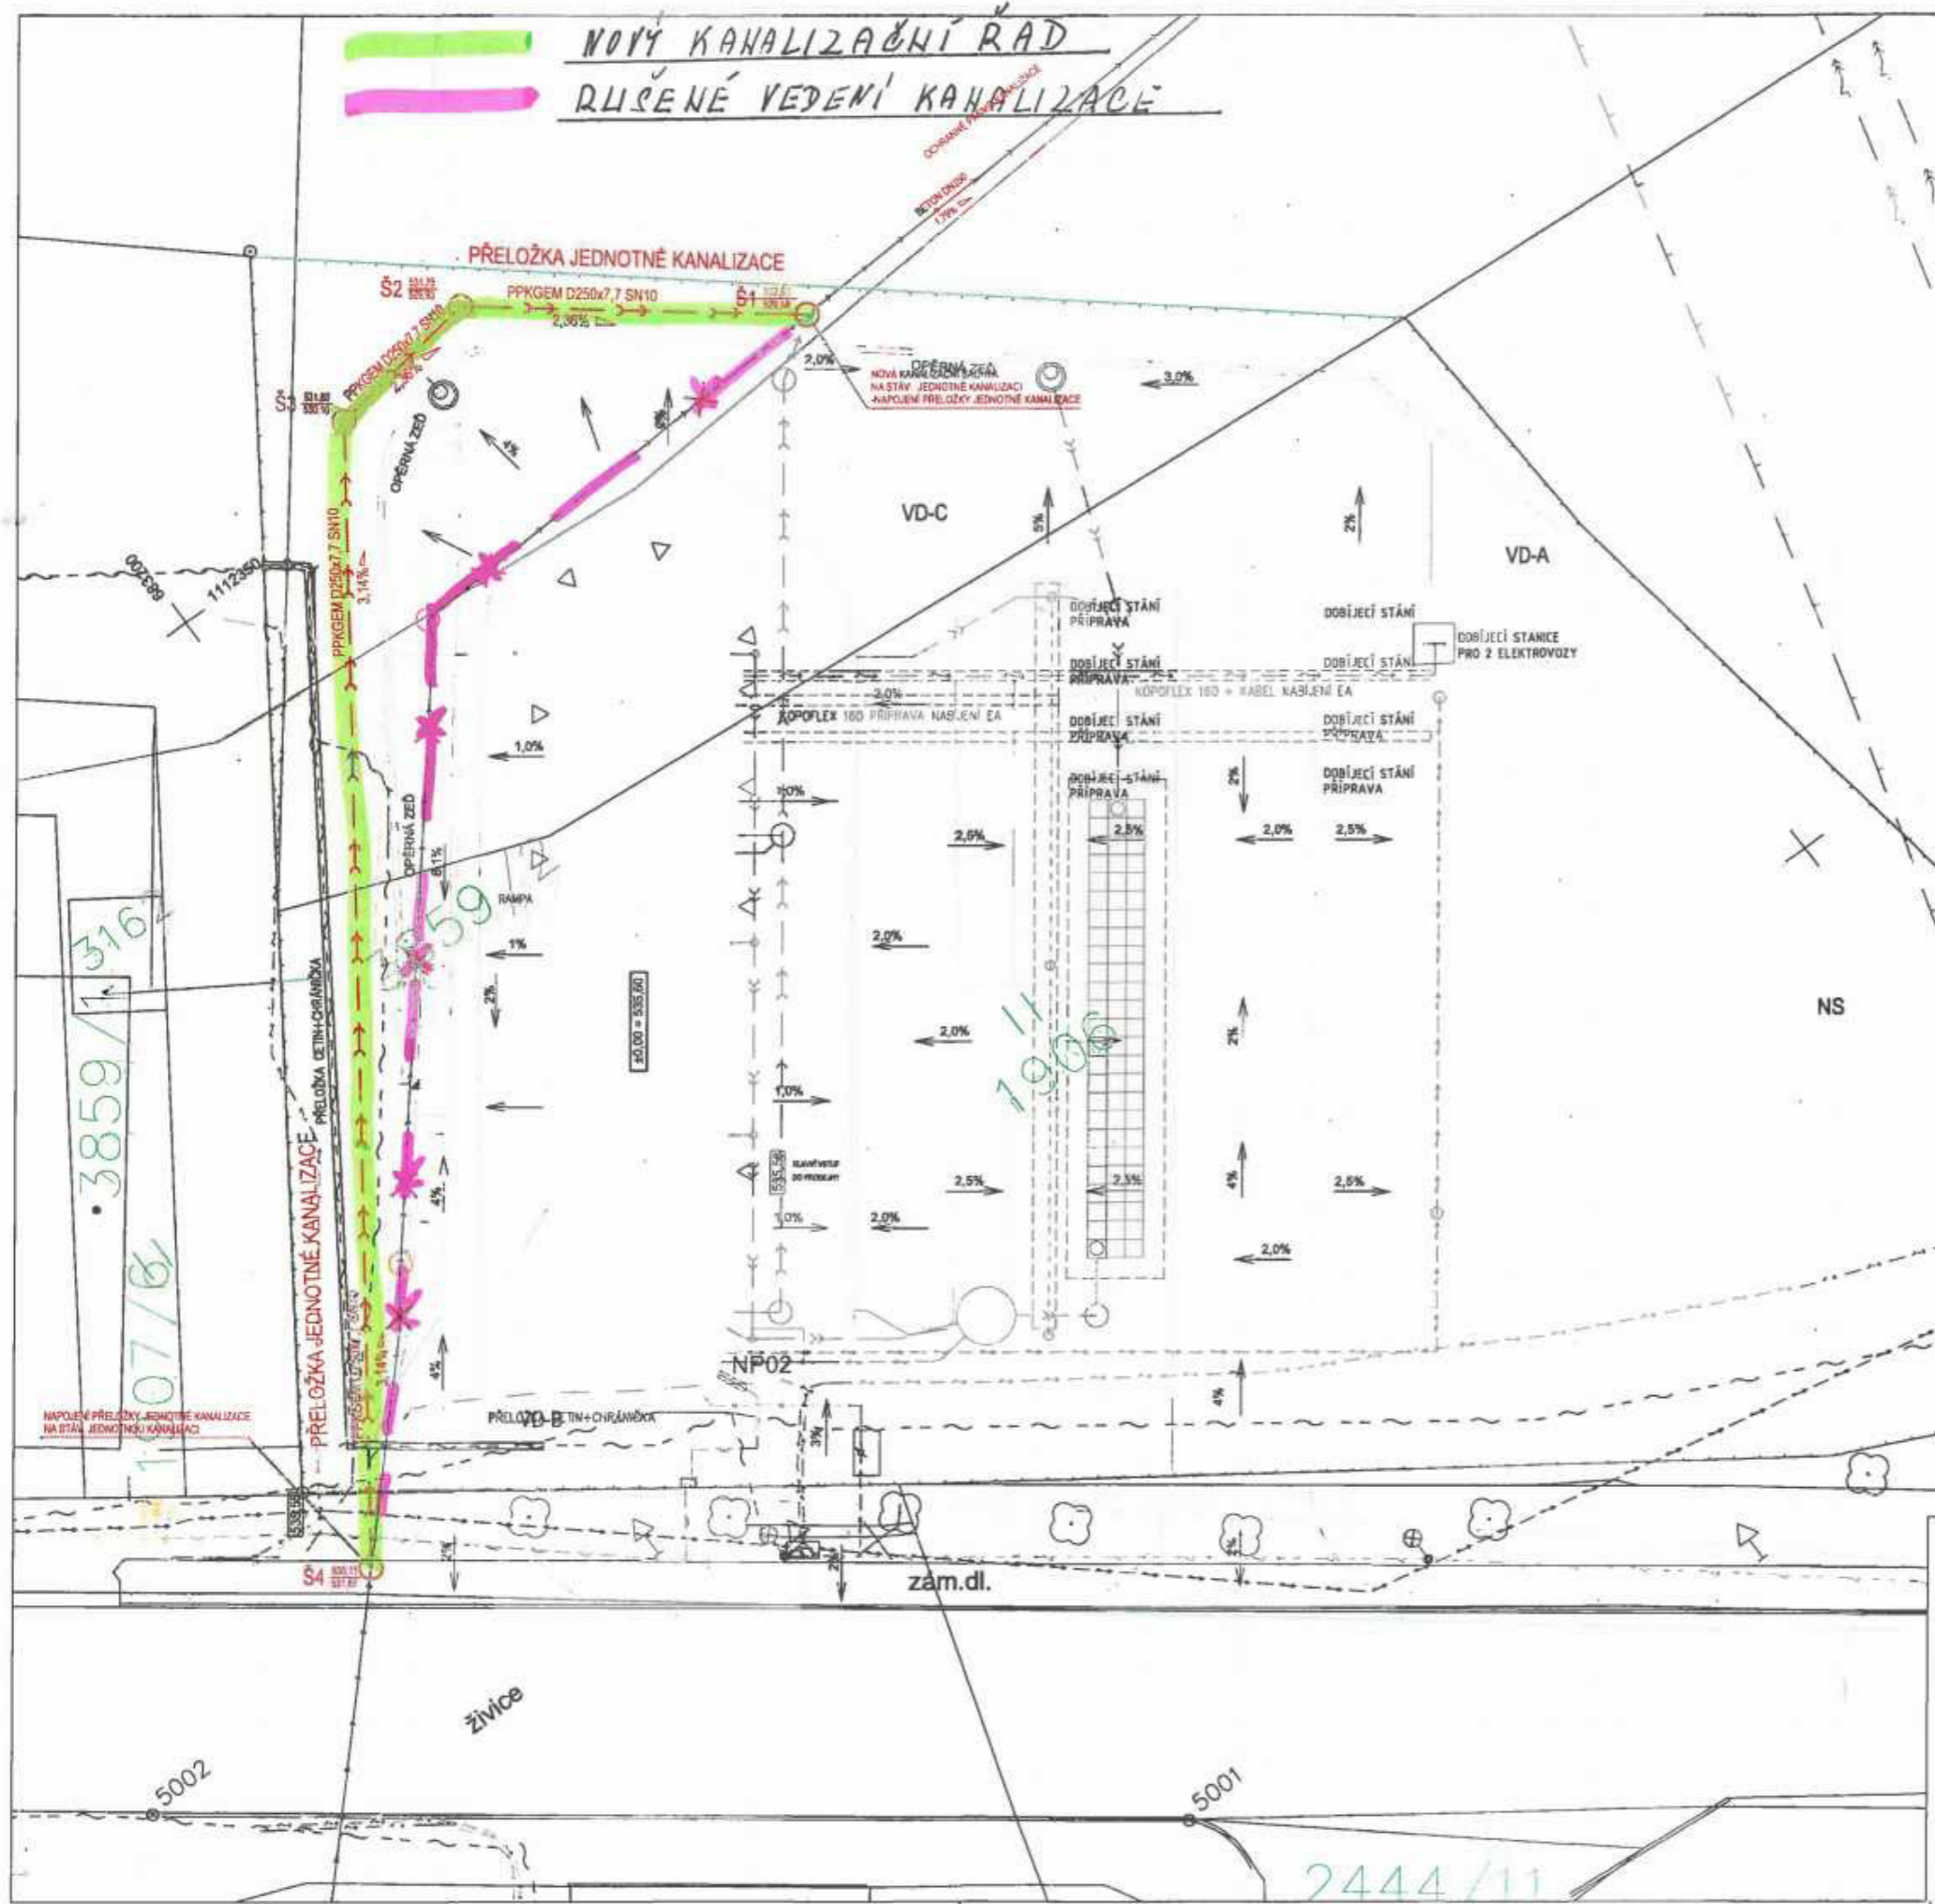

±0,00=536,60

Architekt / Autor	AP ATELIER, Ing. arch. Josef Pleskol	Číslo výkresu	Part
Zodpovědný projektant	Ing. Jan Kupec	D.2.3	
Projektant	JAN VACEK		
Název	Značková prodejna BERNARD a zákaznické parkoviště Humpolec	Datum	03/2023
		Stupeň projektu	DSP
		Mřížka	1:500
		Archivní číslo	1650/A
		SO 08 - Přeložka kanalizační stoky	
Investor	Rodinný pivovar BERNARD s.a.s., 5. května 1, 396 01 Humpolec		
Uloženo	C:\Uzlozka\Odrahne\Datumy\PC-1A-STUDIO\BERNARD-PROJEKCE\NADSP-08\STUACE\A.dwg		
Číslo výkresu	Situace stavby - PŘELOŽKA KANALIZACE		



2444/11