

ÚSK SO ORP HUMPOLEC

ČISTOPIS
VÝKRES JEVŮ NAVRŽENÝCH NA DOPLNĚNÍ ÚAP

ZAKÁZKA: ÚZEMNÍ STUDIE KRAJINY
SPRÁVNÍHO OBVODU ORP HUMPOLEC
ČISTOPIS

PORÍZOVATEL: Městský úřad Humpolec, Stavební úřad
Dolní náměstí 253
396 22 Humpolec

ZPRACOVATEL: HRDLIČKA spol. s r. o.
Za Lužnami 1084/33
155 00 Praha 5



HRDLIČKA
spol. s r. o.

EVROPSKÁ UNIE
Evropský fond pro regionální rozvoj
Integrovaný regionální operační program




**MINISTERSTVO
PRO MÍSTNÍ
ROZVOJ ČR**

1:10 000
0 500 1 000 m



12/2018

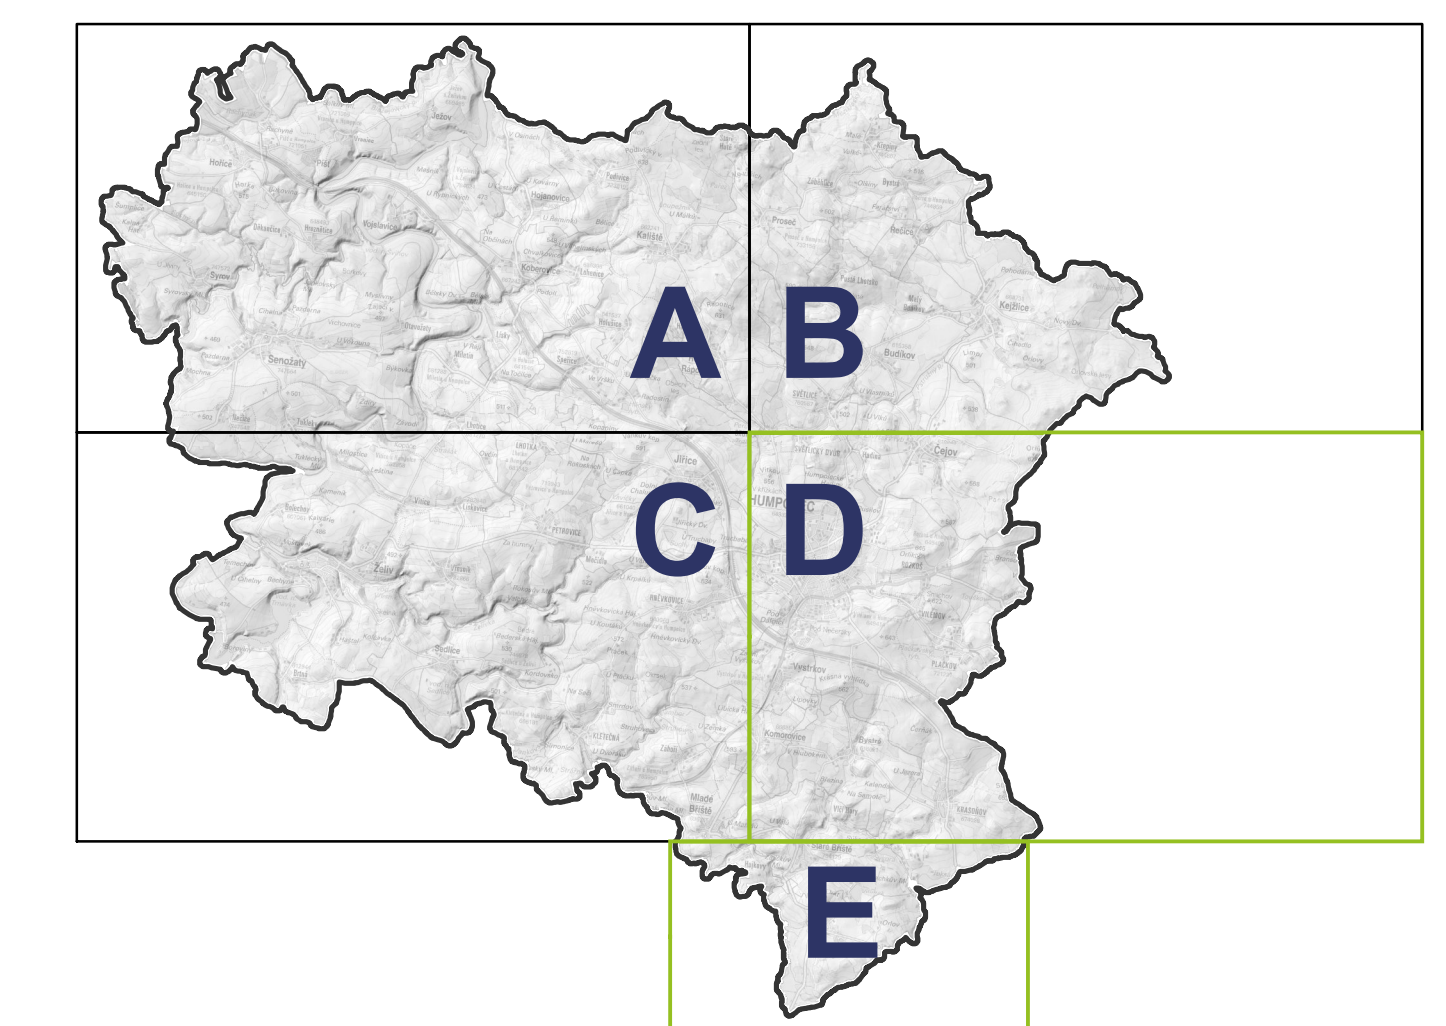

- ADMINISTRATIVNÍ ČLENĚNÍ**
- hranice ORP Humpolec
 - hranice obce
 - hranice katastrálního území
 - Humpolec** název obce
 - k. ú. Humpolec** název katastrálního území

- JEVY NAVRŽENÉ PRO DOPLNĚNÍ ÚAP**
- krajinné okrasky
 - segmenty krajiny s dochovanými historickými strukturami
 - střeš nívy vodního toku a zastavěného území
 - střeš nívy vodního toku a meliorace
 - střeš OPVZ a zastavěných území
 - plochy niv vodních toků
 - velké půdní bloky orné půdy
 - plochy ohrožené vodní erozí
 - lesy s pestřejší druhovou skladbou
 - biotopy křovin a lesů
 - biotopy vodních ploch a mokřadů
 - biotopy travin a mozaik
 - biotopy skal a jeskyní
 - regulované vodní toky s potřebou revitalizace

- TOPOGRAFICKÝ PODKLAD**
- vodní tok
 - vodní plocha
 - lesní pozemek
 - dálnice
 - silnice I. třídy
 - silnice II. třídy
 - silnice III. třídy
 - místní a občanská komunikace
 - železniční trať
 - vlečka
 - zastavěné území
 - zastavěná plocha
 - základní mapa ZM10

