

OBJEDNATEL:


**MĚSTO HUMPOLEC**  
Mgr. Jiří Kučera - starosta  
Horní náměstí 300, 396 22 Humpolec

**HUMPOLEC**



**LEGENDA:**

- hranice řešeného území
- pocitová hranice širšího centra (hranice zájmového území)
- plocha přestavby P5 dle ÚPD
- struktura stávající zástavby
- plochy veřejné zeleně
- plochy rybníků
- zastávky BUS + docházková vzdálenost 300m
- hlavní dopravní napojení

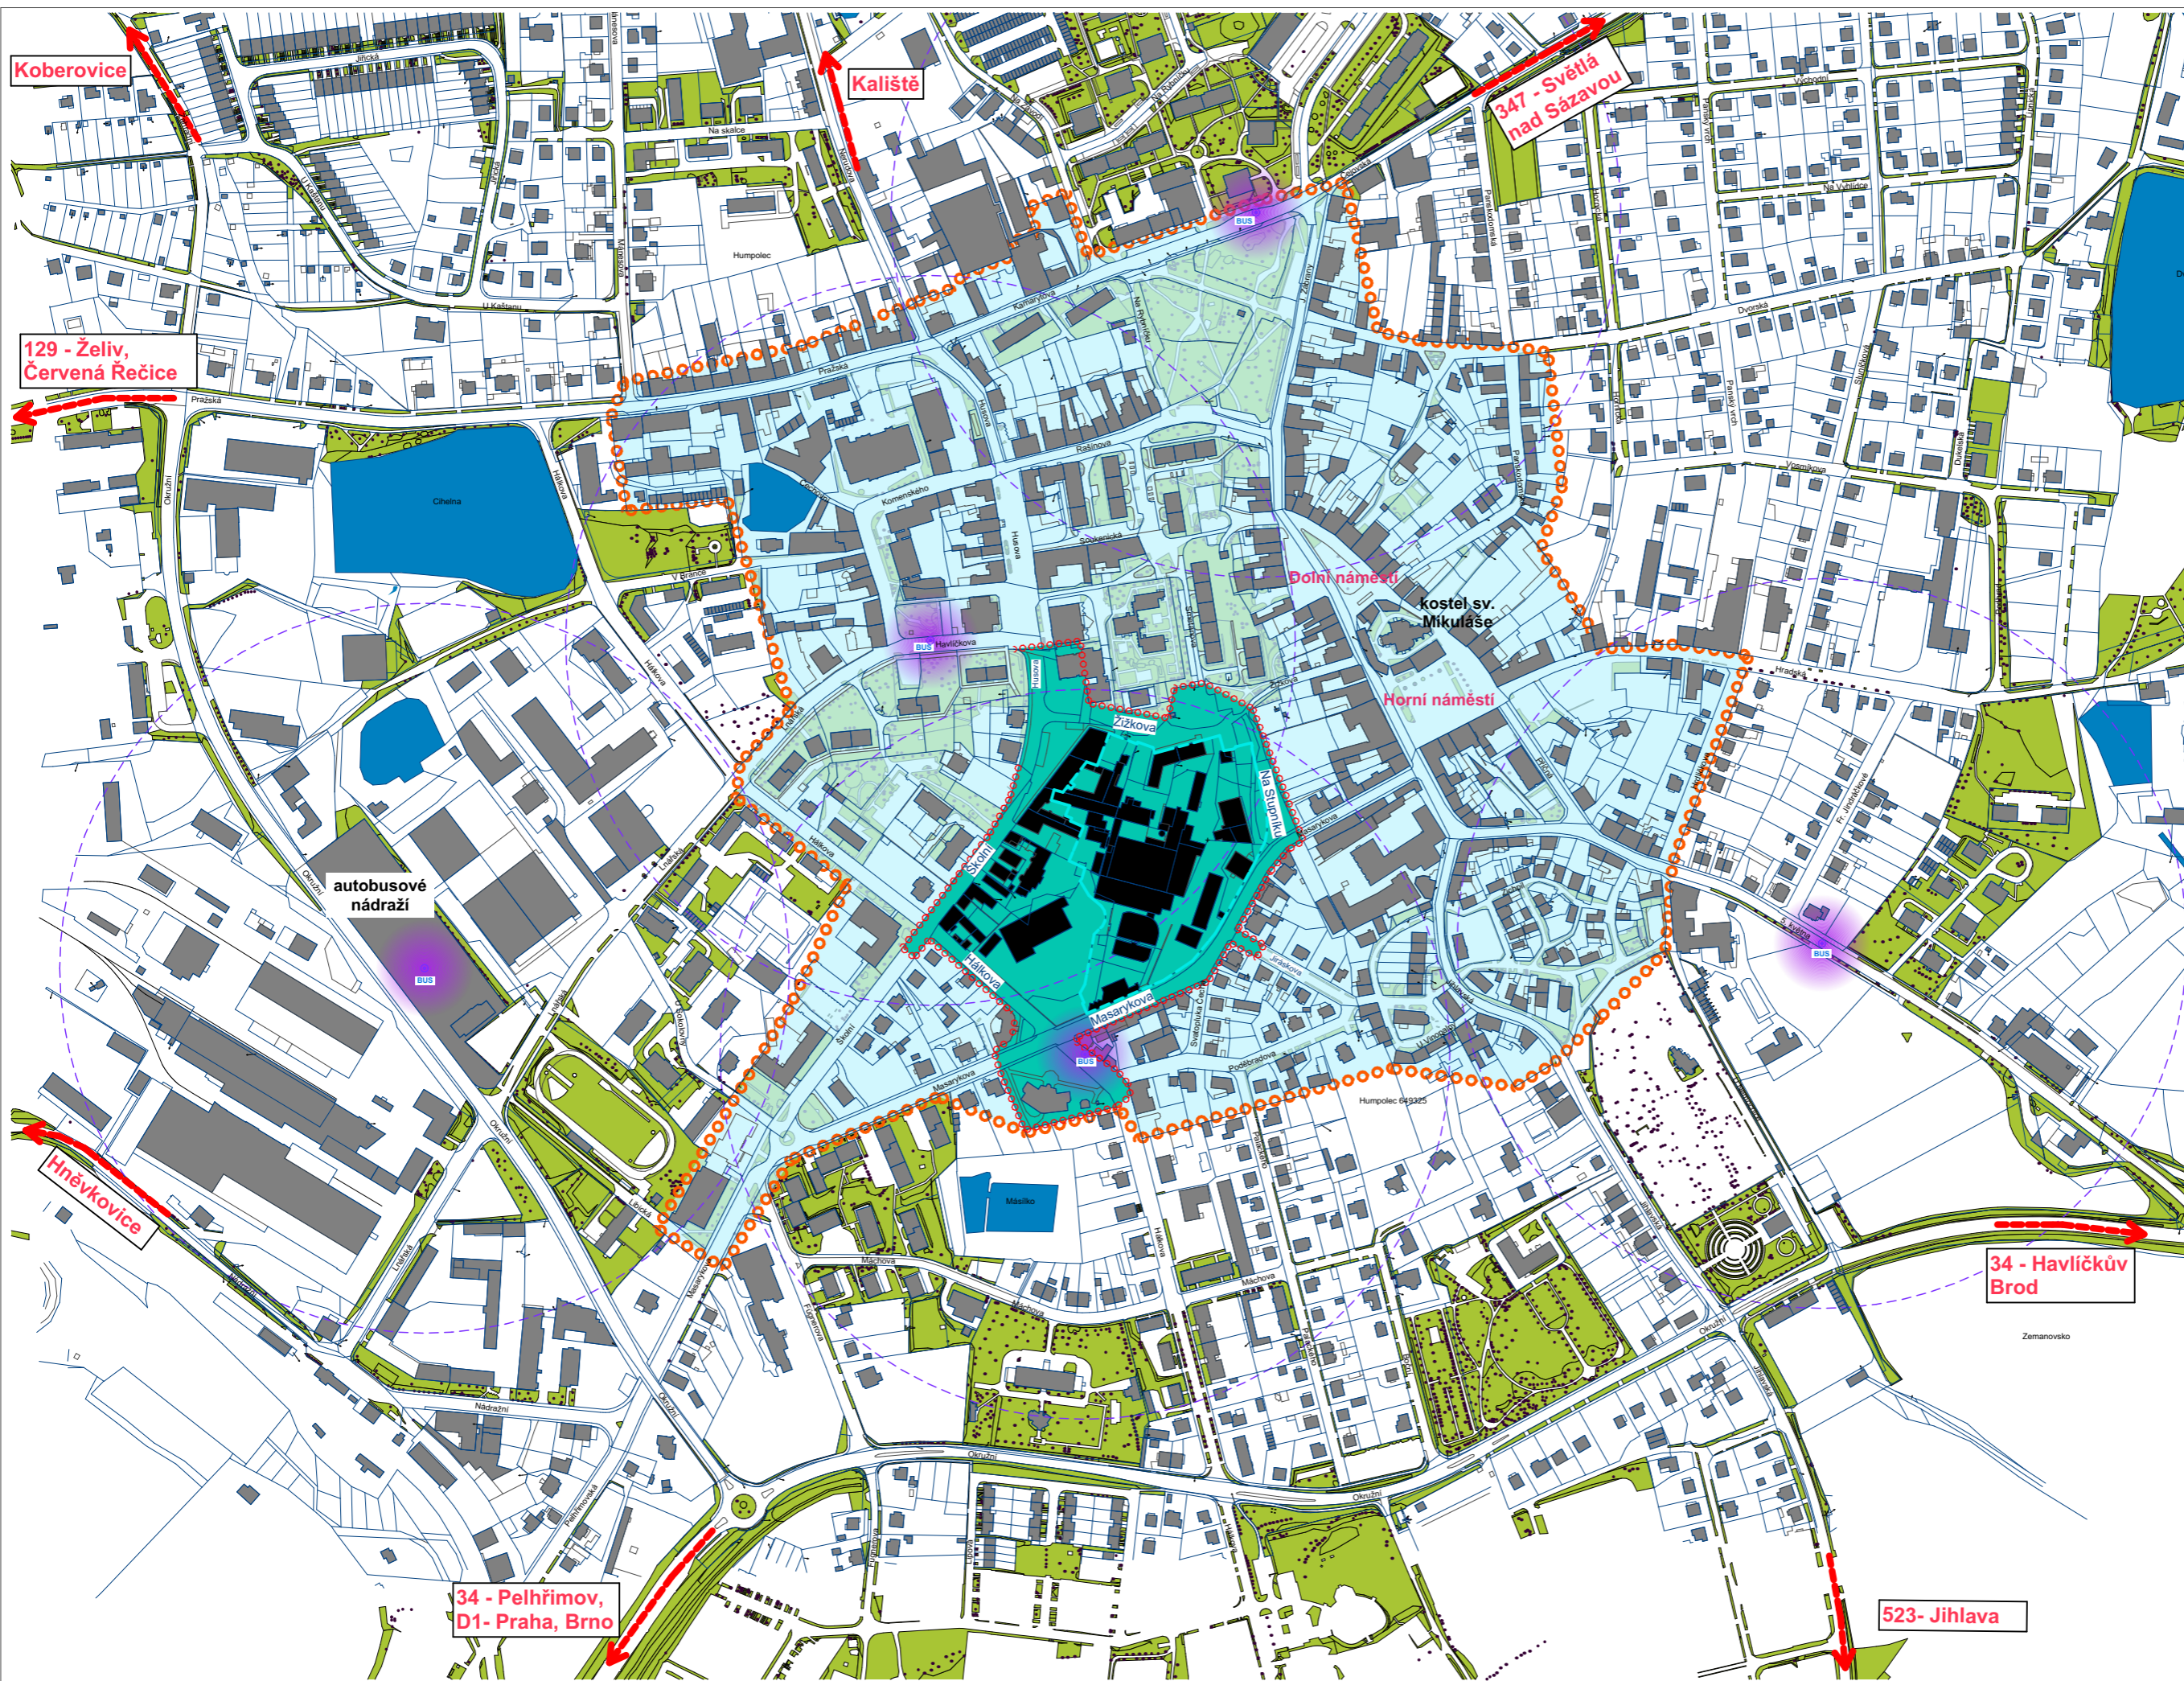

AKCE  
**ÚZEMNÍ STUDIE HUMPOLEC**  
US 10 - areál bývalých humpoleckých strojren

VYPRACOVAL:  
Ing. arch. Libor Čížek  
Ing. arch. David Janský

DATUM TISKU:  
**31. května 2017**

ČÍSLO VÝKRESU / MĚŘÍTKO  
**01** M-1:5000

