

OBJEDNATEL:



MĚSTO HUMPOLEC
Mgr. Jiří Kučera - starosta
Horní náměstí 300, 396 22 Humpolec

HUMPOLEC



ŘEZ B

VĚTEV A
1/2 MO2p 21,00/21,00/20

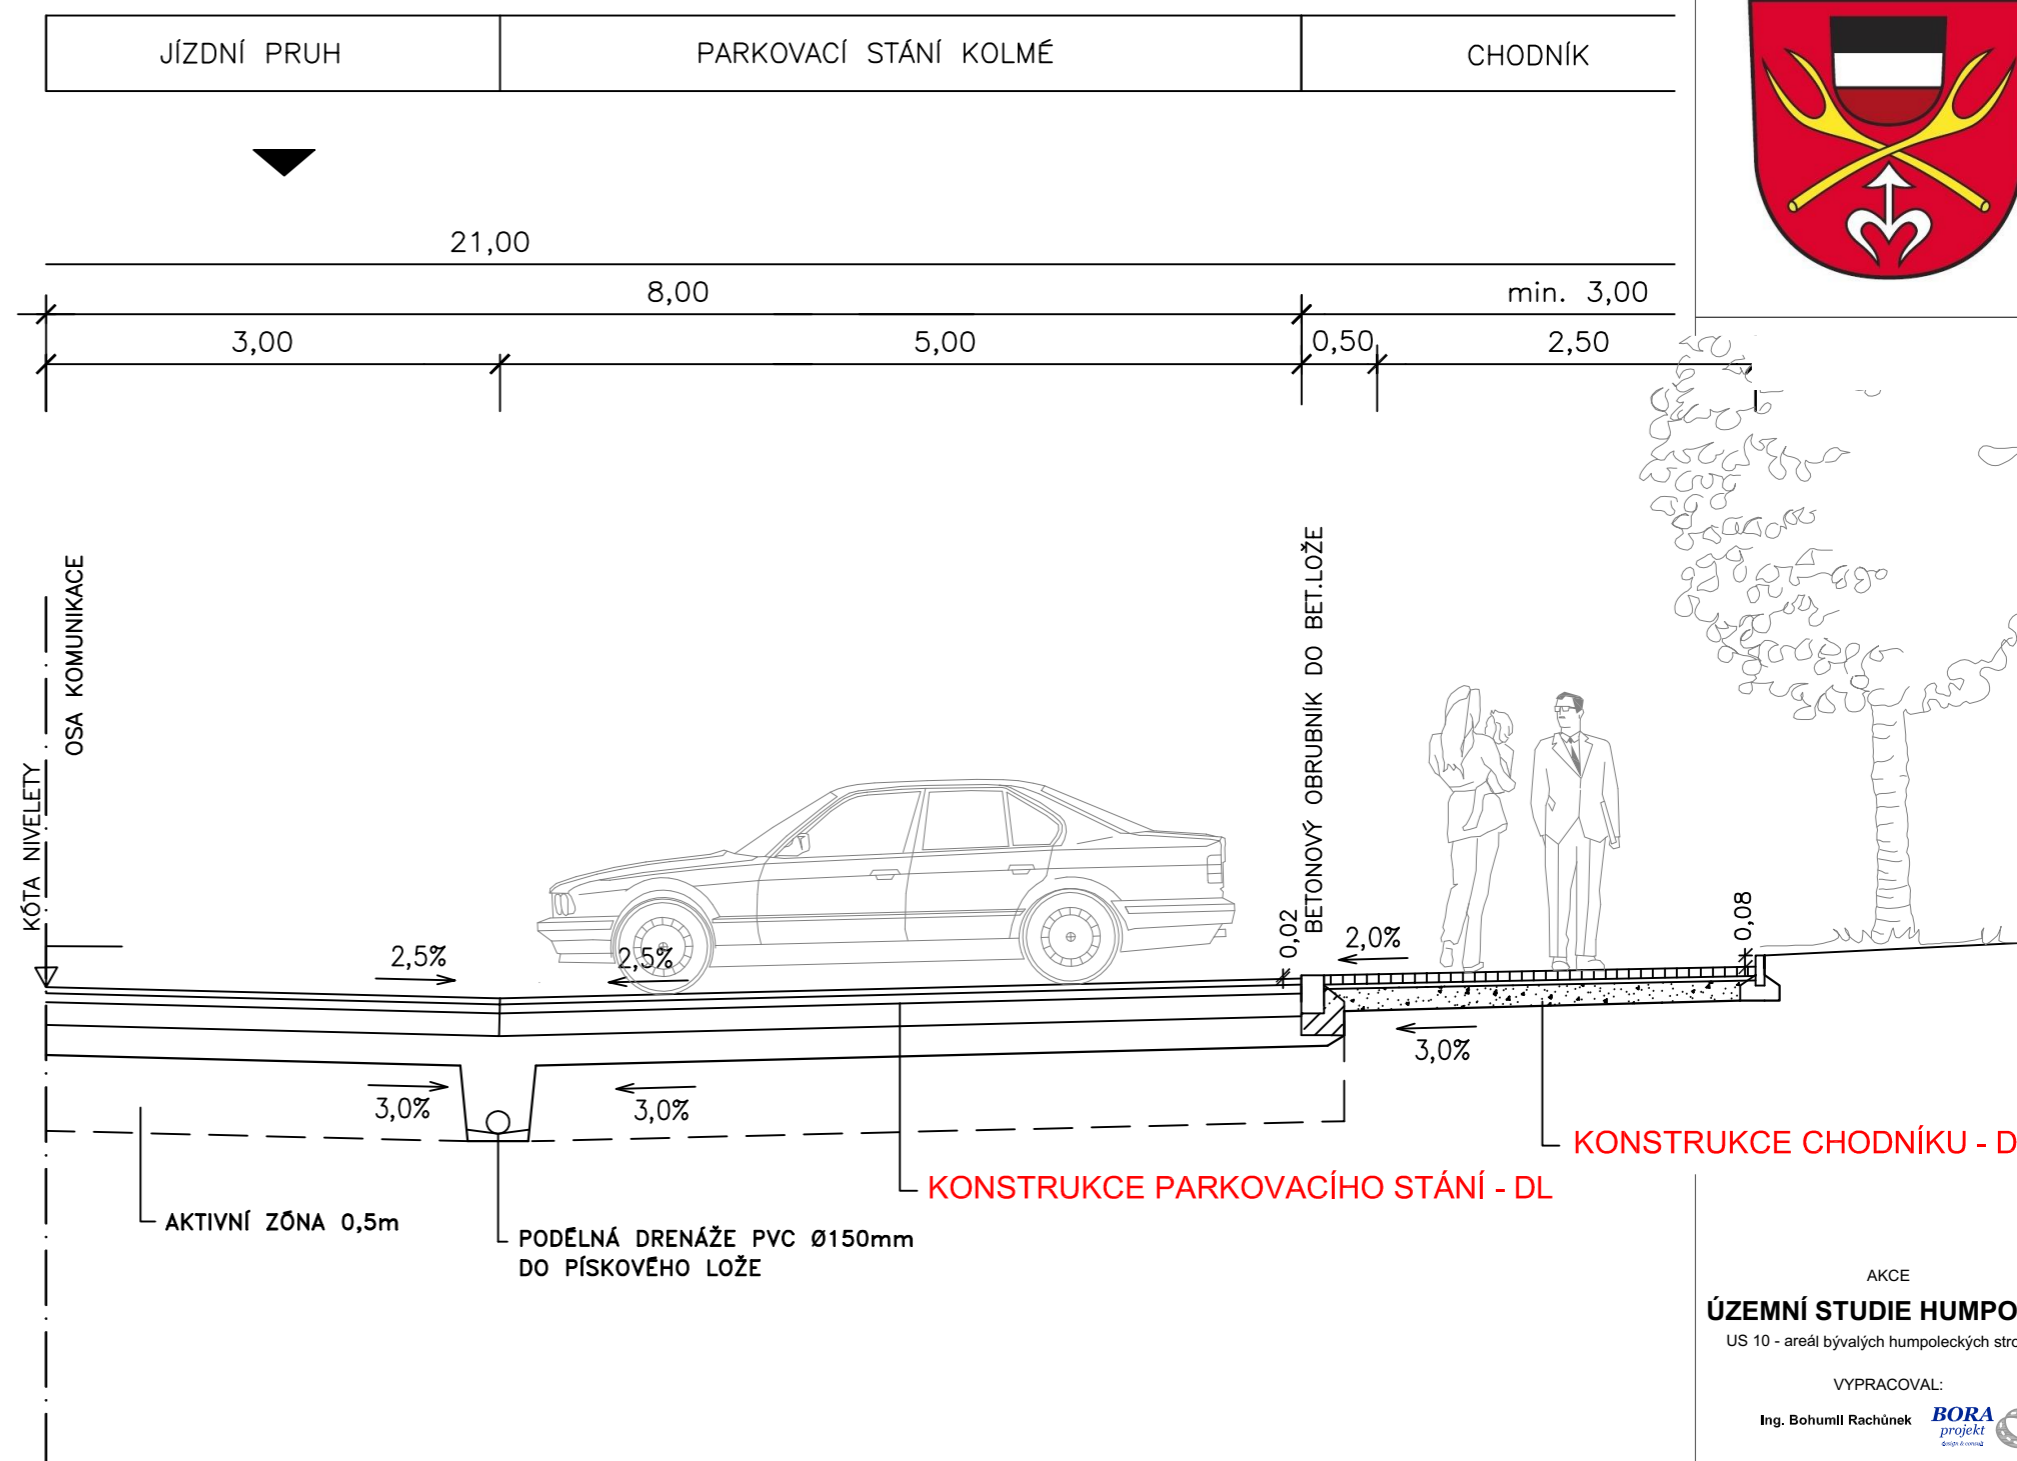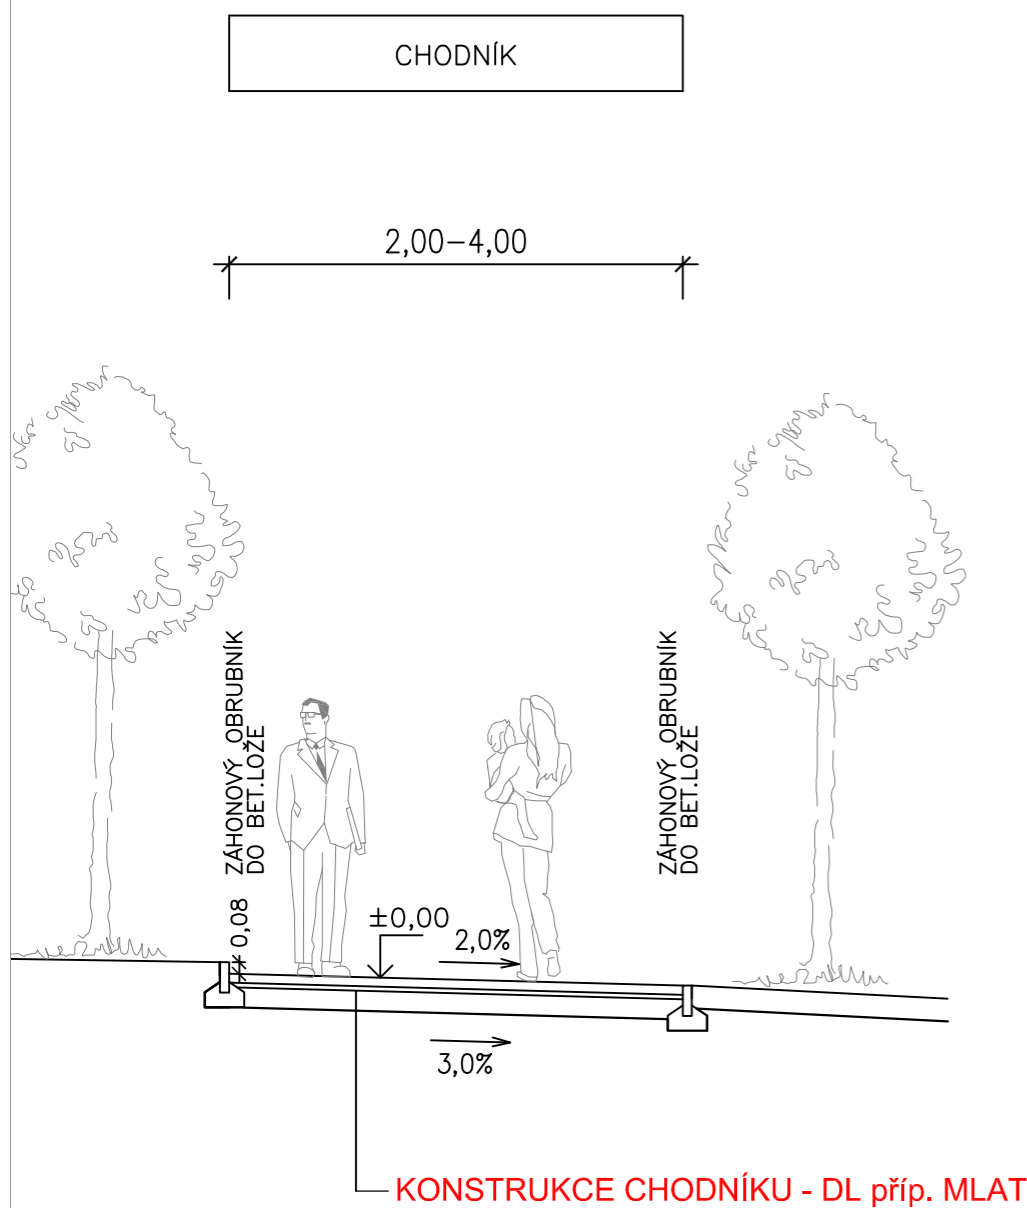

AKCE
ÚZEMNÍ STUDIE HUMPOLEC
US 10 - areál bývalých humpoleckých strojiren

VYPRACOVAL:
Ing. Bohumil Rachůnek **BORA** projekt

DATUM TISKU:

31. května 2017

ČÍSLO VÝKRESU / MĚŘÍTKO

08.f M - 1:50