

ÚZEMNÍ STUDIE HUMPOLEC, ZÓNA 2
k.ú. Humpolec 649325

Město Humpolec
Horní náměstí 300
396 22 Humpolec

Tel.: 565 518 111
IČO: 00248266
DIČ: CZ00248266

GENERÁLNÍ PROJEKTANT

City Upgrade s.r.o.
Dukovany 221
675 56 Dukovany

<http://cityupgrade.cz>
architekti@cityupgrade.cz
+420 724 728 003



ZODPOVĚDNÝ PROJEKTANT

Ing. arch. Lucie Kadrmanová Chytilová
Školská 12, Praha - Nové Město 110 00
Autorizace: ČKA 04 165

AUTOR

Ing. arch. Akad. arch. Jiří Klokočka
architekti City Upgrade s.r.o.



Č. VÝKRESU **MĚŘÍTKO**

14 1:100

PROJEKTANT ČÁSTI

Ing. arch. Akad. arch. Jiří Klokočka
Ing. arch. Lucie Kadrmanová Chytilová
Ing. arch. Sara Al-Wahaišiová
Ing. arch. Ivo Pavlík
Ing. arch. Vratislav Ansorge
Ing. arch. Anita Prokešová
Bc. Štěpánka Ůlehlová

RAZÍTKO **ČÍSLO PARÉ**

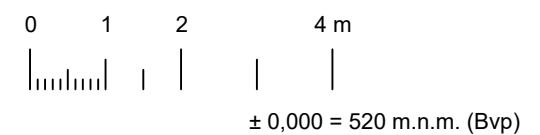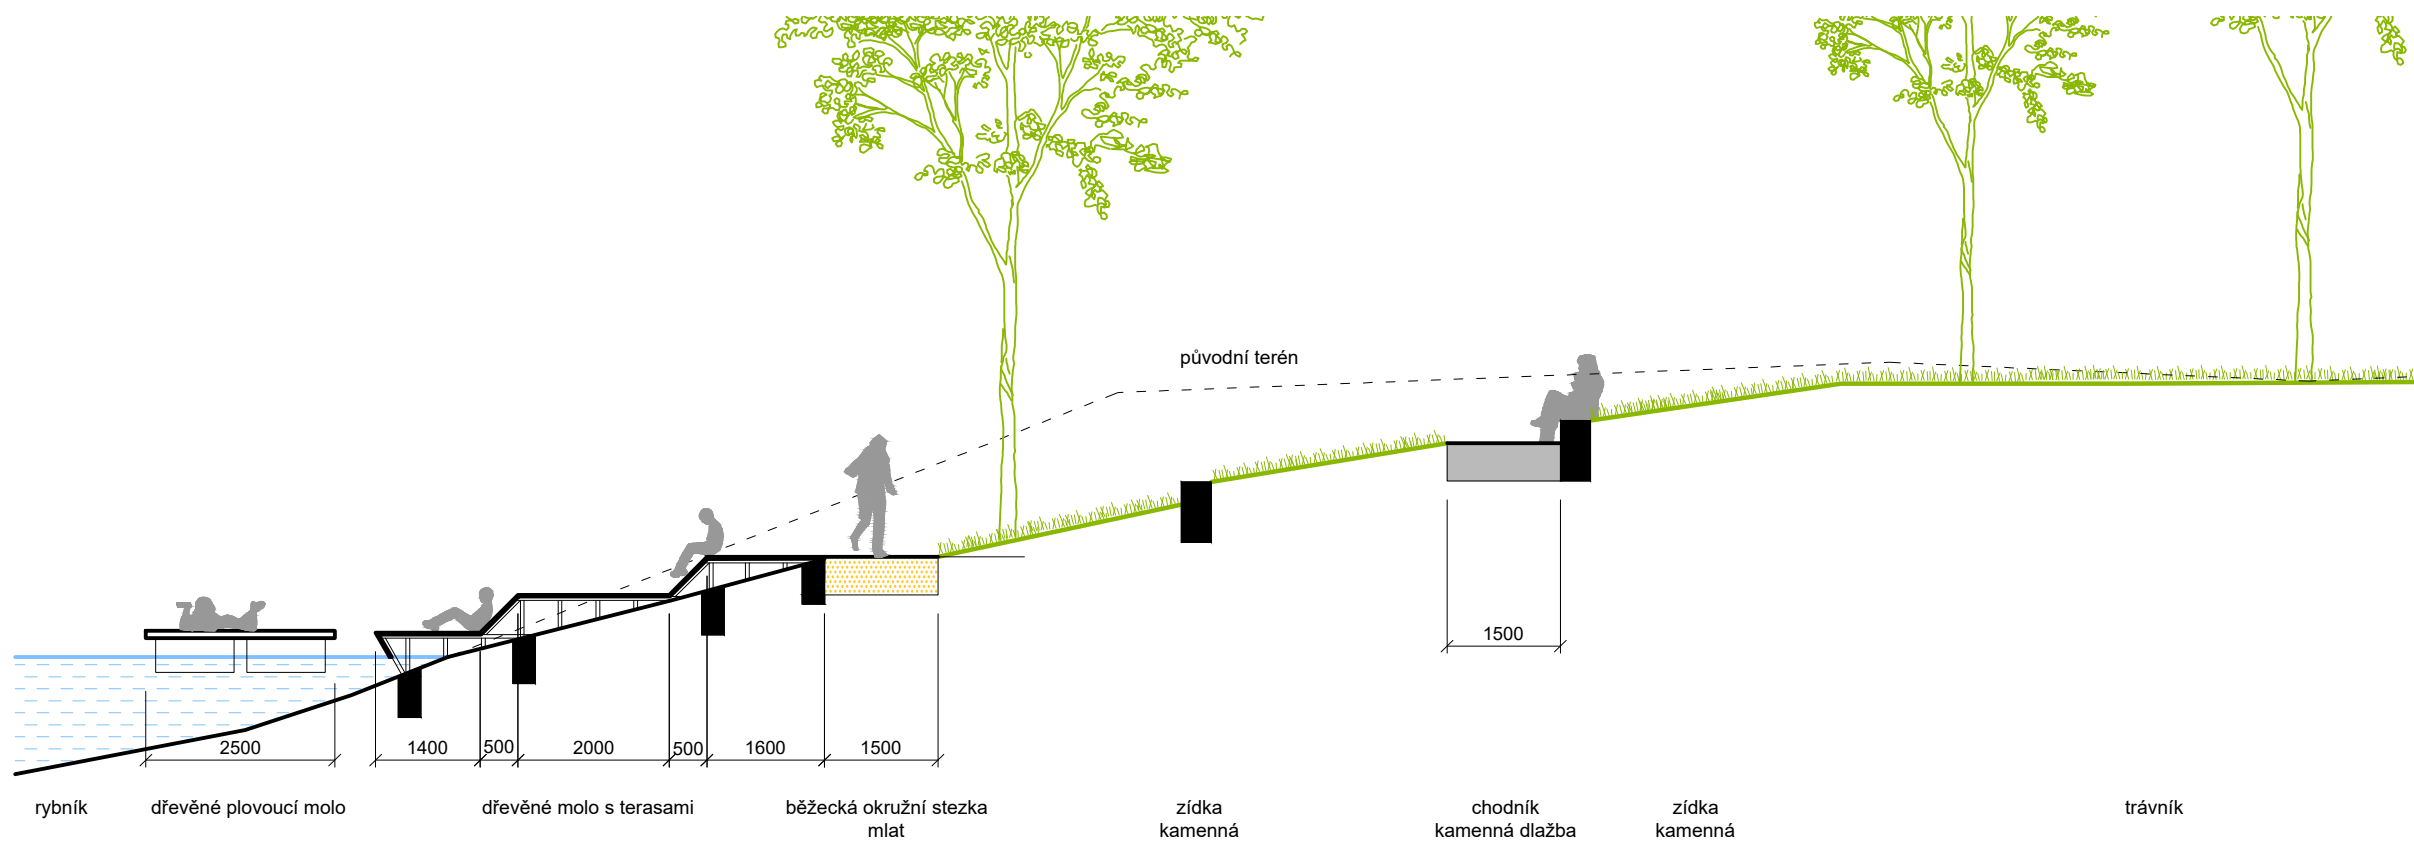

NÁZEV VÝKRESU

**DETAIL VEŘEJNÉHO PROSTRANSTVÍ
- MOLO NA CIHELSKÉM RYBNÍKU**

STUPEŇ **ČÁST** **ČÍS./ REV.**

ÚS **2** **-**