



Návrh typologie uliční fronty a doporučené zásady zástavby křižovatky při ulici Okružní od křižovatky s ulicí Pražskou ke křižovatce s ulicí Lnářskou


Hlavní pohled na uliční frontu z ulice Okružní

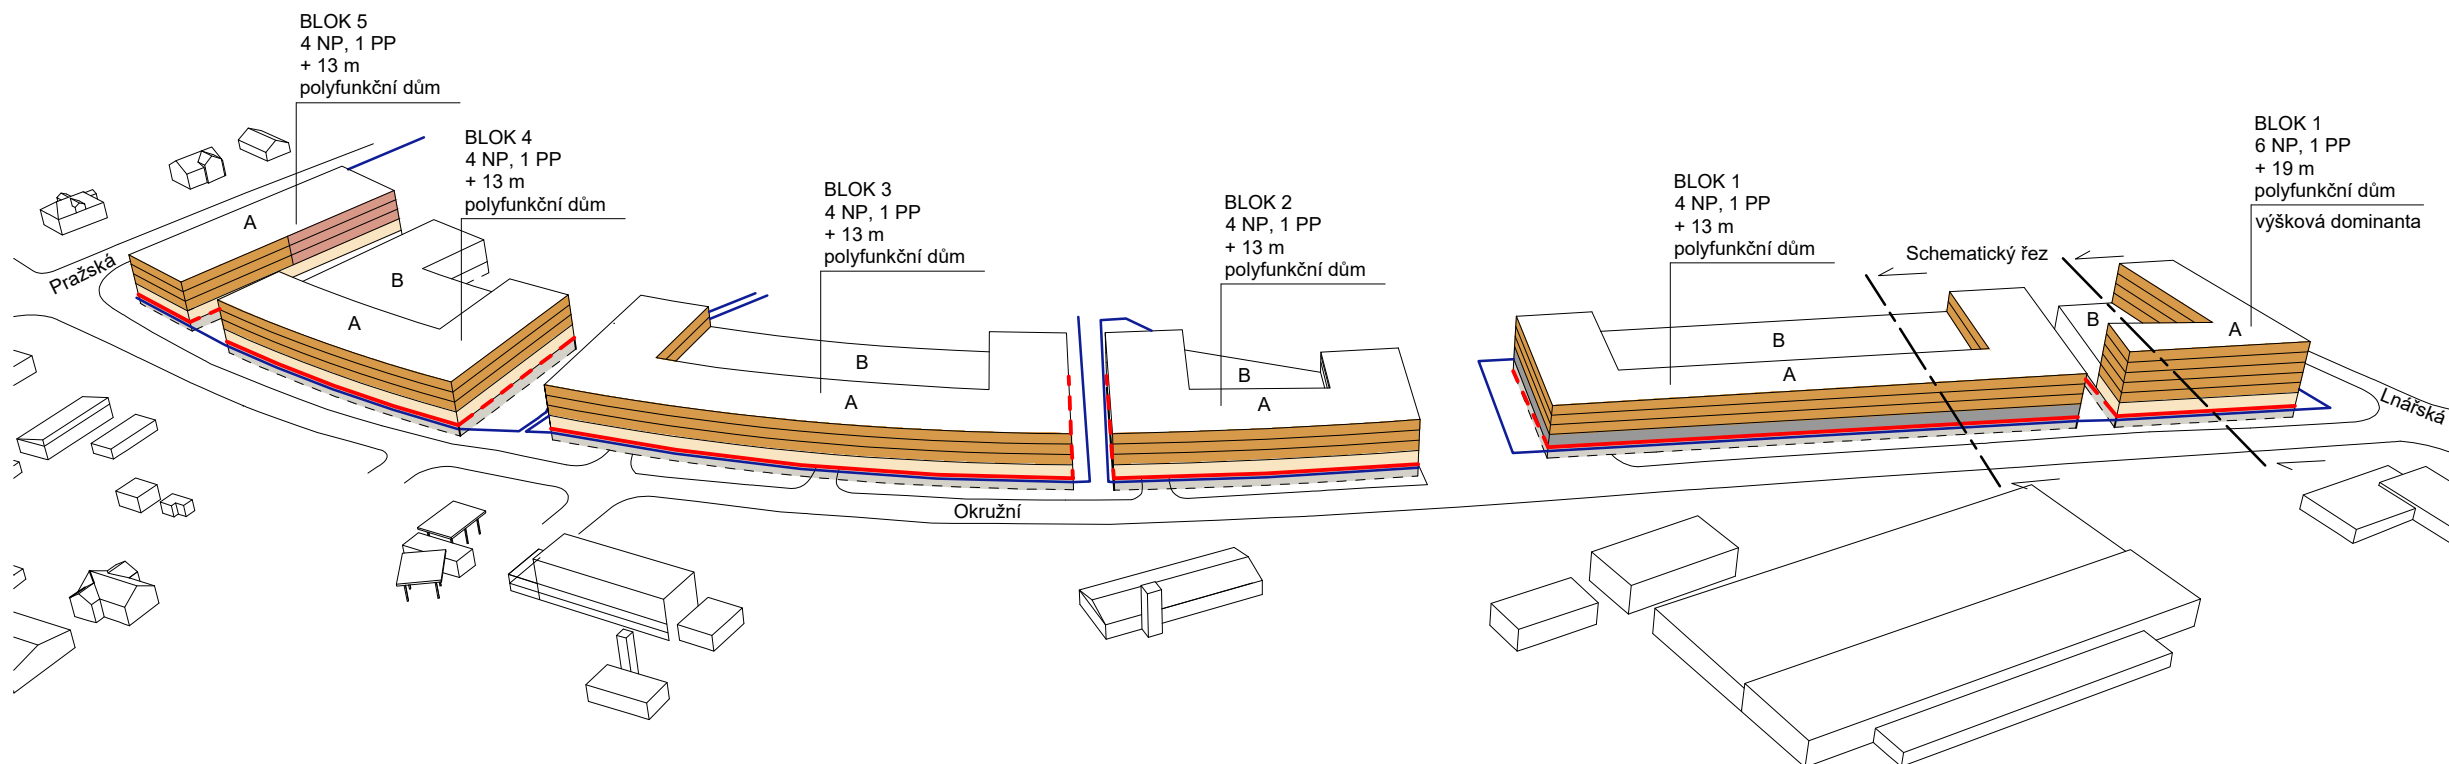

Pohled od rybníku

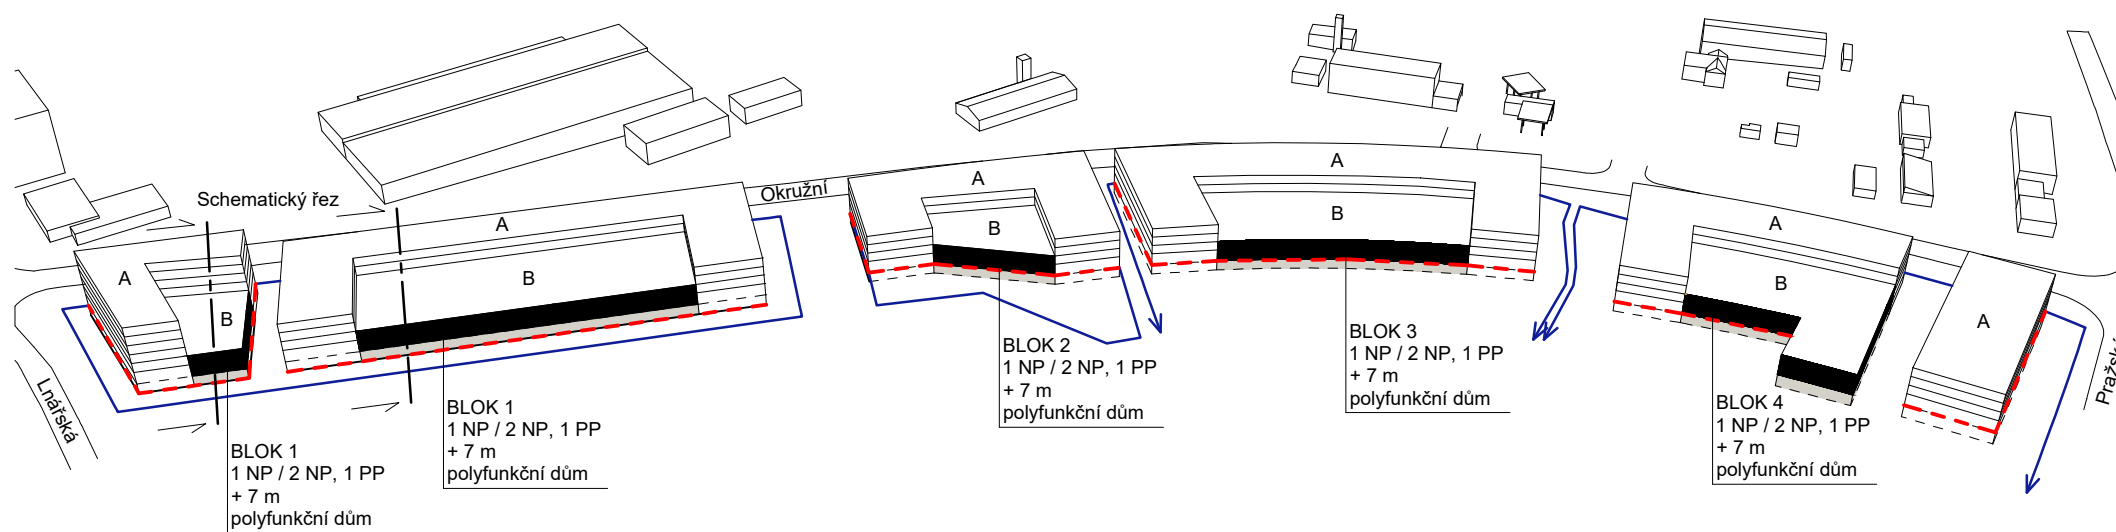

Schematický řez - BLOK 1

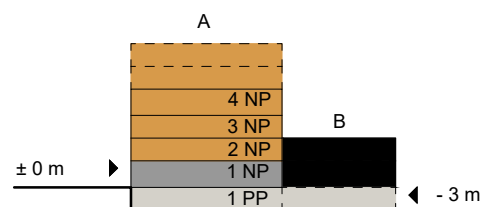

LEGENDA PŘEVAŽUJÍCÍCH FUNKCÍ

- drobná výroba a prodej
- kanceláře, služby, kultura
- parkování, sklady
- parkování, výroba
- dopravní obslužnost území
- bydlení
- uliční čára
- stavební čára závazná
- stavební čára nepřekročitelná

ÚZEMNÍ STUDIE HUMPOLEC, ZÓNA 2

k.ú. Humpolec 649325

Město Humpolec
Horní náměstí 300
396 22 Humpolec

Tel.: 565 518 111
IČO: 00248266
DIČ: CZ00248266

GENERÁLNÍ PROJEKTANT

City Upgrade s.r.o.
Dukovany 221
675 56 Dukovany

<http://cityupgrade.cz>
architekti@cityupgrade.cz
+420 724 728 003



ZODPOVĚDNÝ PROJEKTANT

Ing. arch. Lucie Kadrmanová Chytilová
Školská 12, Praha - Nové Město 110 00
Autorizace: ČKA 04 165

AUTOR

Ing. arch. Akad. arch. Jiří Klokočka
architekti City Upgrade s.r.o.

Č. VÝKRESU

24

MĚŘÍTKO

-

PROJEKTANT ČÁSTI

Ing. arch. Akad. arch. Jiří Klokočka,
Ing. arch. Lucie Kadrmanová Chytilová,
Ing. arch. Sara Al-Wahaishiová
Ing. arch. Ivo Pavlík
Bc. Michaela Štěrbová
Ing. arch. Anita Prokešová

RAZÍTKO

ČÍSLO PARÉ

± 0,000 = 520 m.n.m. (Bvp)

NÁZEV VÝKRESU

NÁVRH TYPOLOGIE ZÁSTAVBY - ULICE OKRUŽNÍ

STUPEŇ

ÚS

ČÁST

2

ČÍS./ REV.

-