




POHLED ULIČNÍ (JZD):
1:100

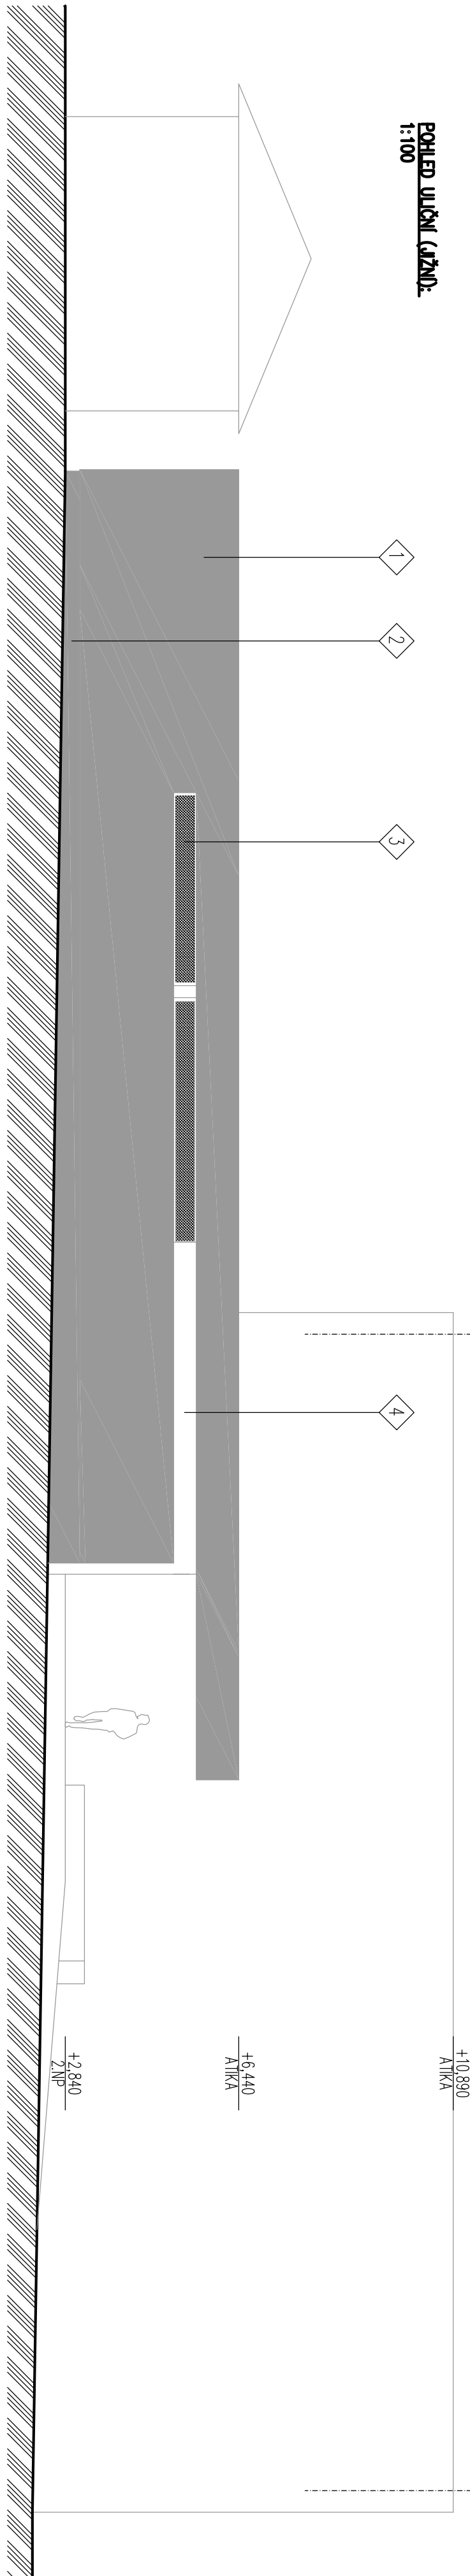


POHLED ZADNÍ – VSTUP ATLETI (SEVERN):
1:100

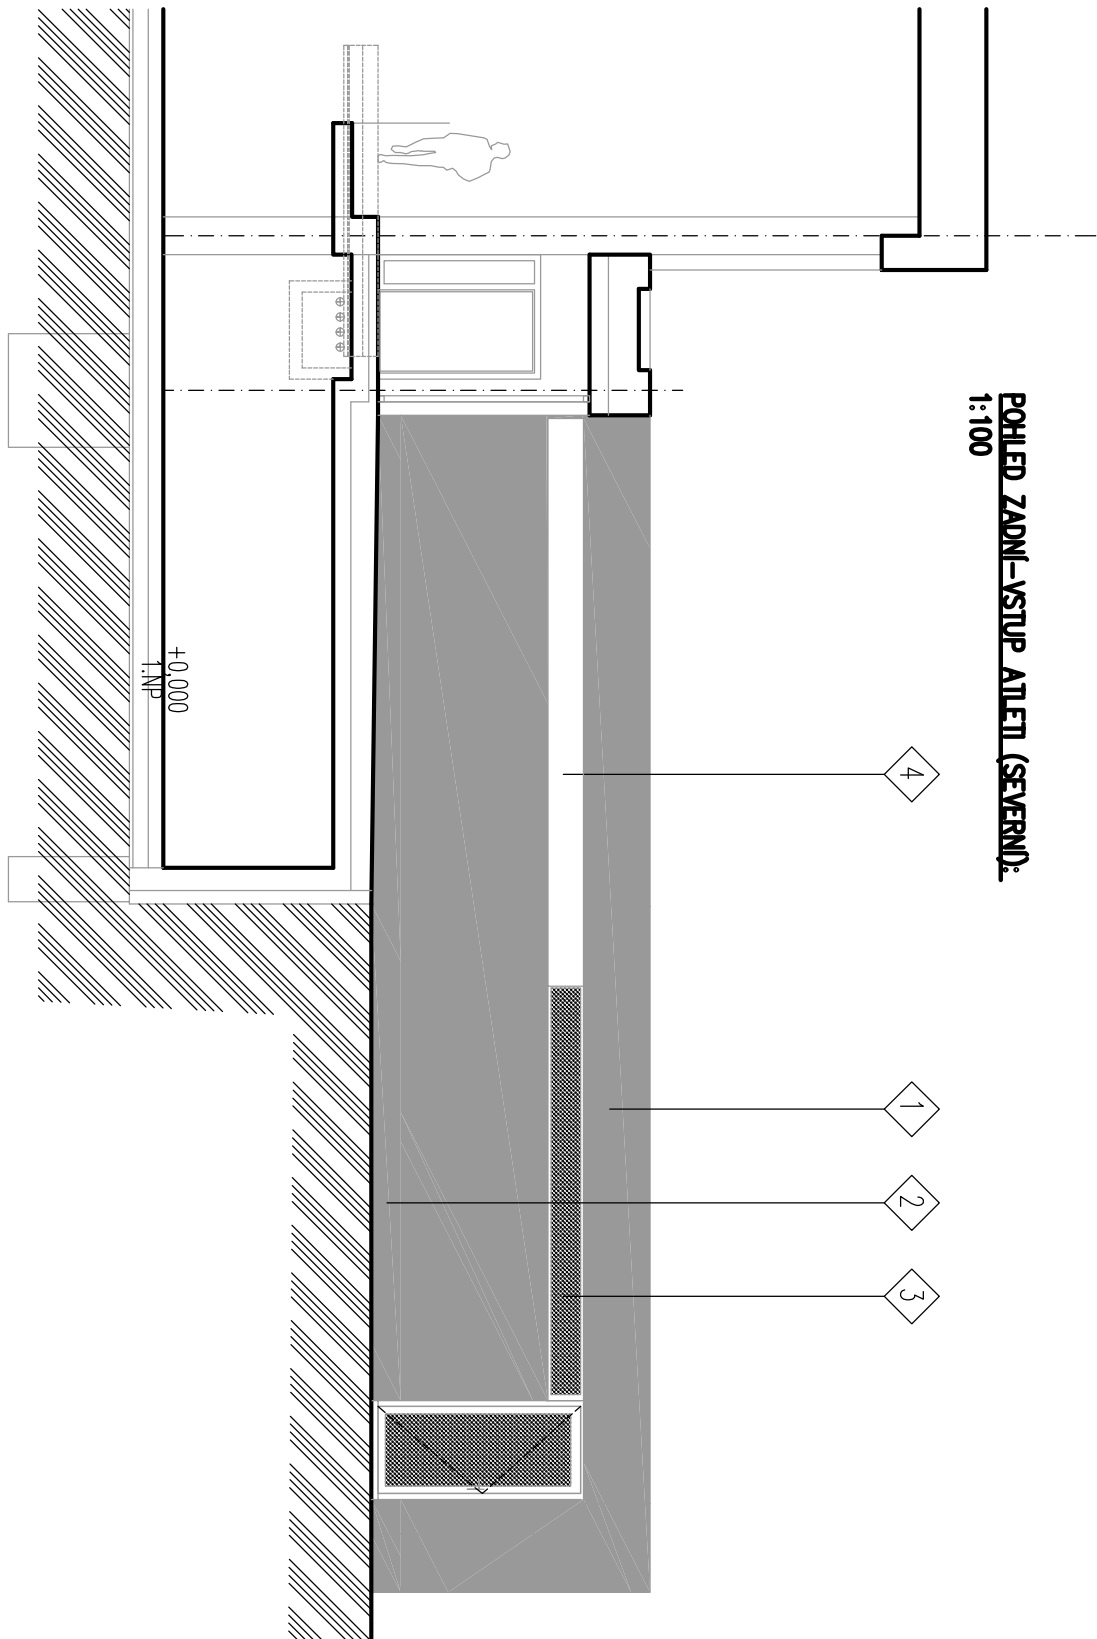

POHLED BOČNÍ – VSTUP (VÝCHODN):
1:100

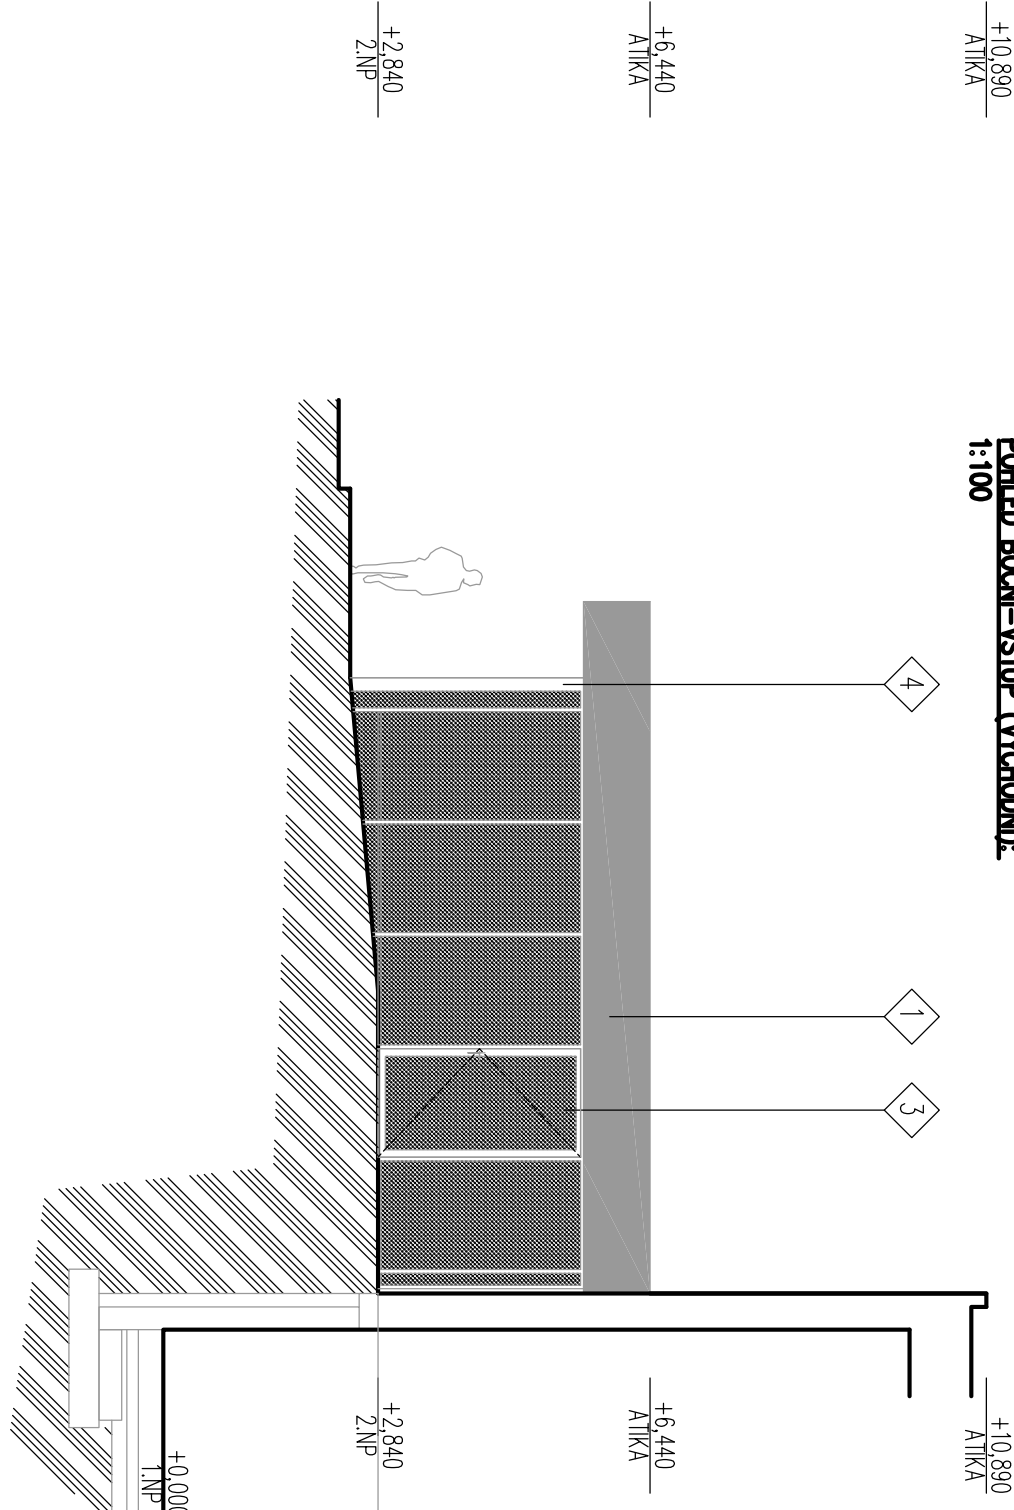

POHLED BOČNÍ (ZAPADN):
1:100

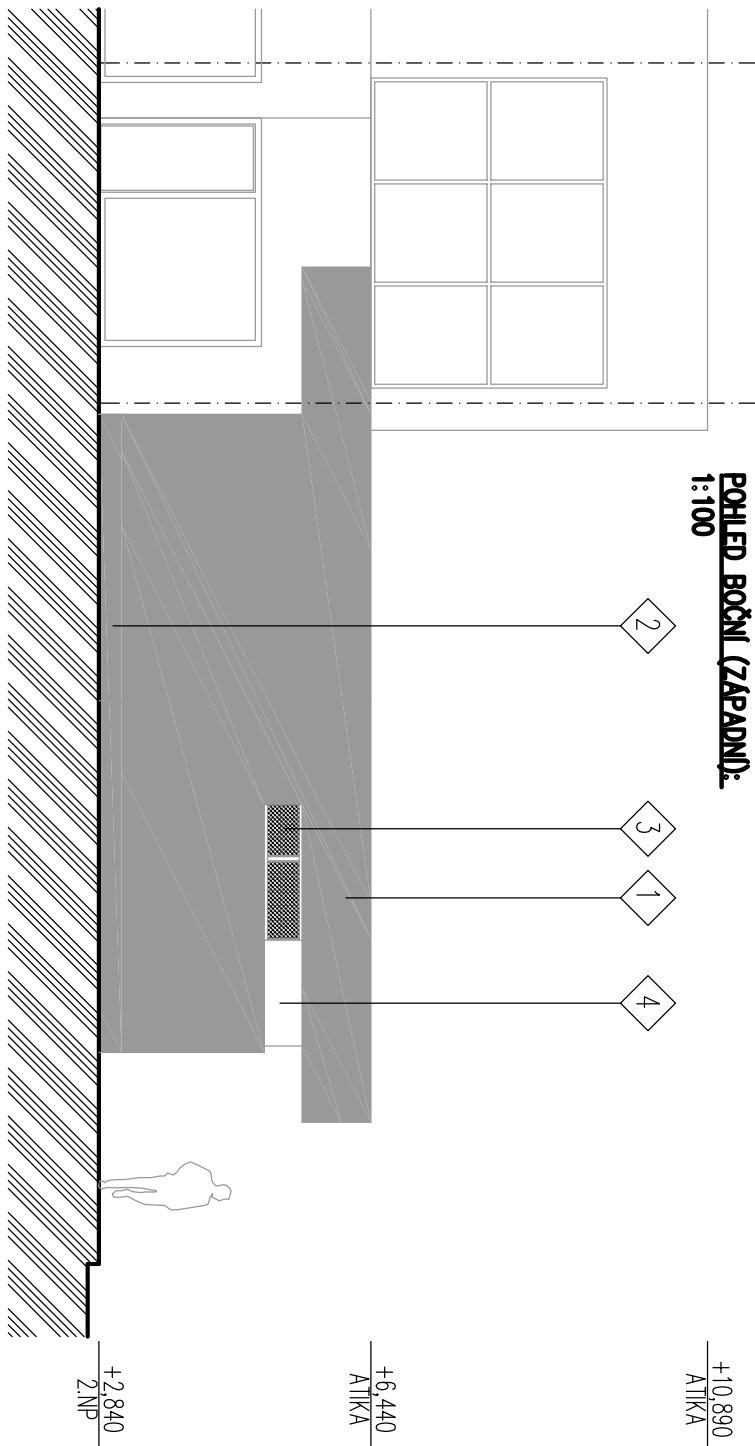

LEGENDA POHLEDŮ:

- 1 Omítka tenkovrstvá na ETICS, zrnitost a barevnost dle haly
- 2 Sokl ve stěžení provedení jako omítka, penetrovaný povrch, zrnitos a barevnost dleto
- 3 Okna, dveře skleněné výplně, hliníkové rámy
- 4 Meziokenní izolační panely, krytí AL plechem, součástí dodávky oken

POZNÁMKA

1/ Opatření proti nárazům plátek pro plochy větší 2,0m² – polep velkými prosklenými ploch fóliemi s UV efektem (dle doporučení AOPK) se siluetami sokolovitých dravců nebo s potěmy (pruty, zrnky) pro optické rozbití – stavebník nechá odsouhlasit s odvozem “Zp”

Optimální je rovnoměrné pokrytí oken vzory jakýchkoliv tvarů s mezerami optimálně 10 cm při vertikálním pokrytí a 5 cm při horizontálním pokrytí.

Jednotlivý vzor by měl mít minimální velikost alespoň 0,5 cm.

AUTORSKÝ VÝKRES		HLAVNÍ NÁSTAVKOVÝ PROJEKT	Ing.Petrík Přimoda	VÝKRESOVATEL	Ing. P. Přimoda	
KRESLE		KRESLE		KRESLE		
MÍSTO	Město Humpolec, Horní náměstí 300, Humpolec					
NÁZEV AKCE	Výšleň					
Vstupní objekt u sportovní haly v Humpolci						
D. Dokumentace objektů						
D.1. Stavební a technologická část						
D.1.1. Architektonicko–stavební řešení						
PROJEKT A STAVBA						
5.května 1179, Humpolec 396 01						
+420 604 710 848, p.primoda@humpolec.cz						
www.primodaarchitect.cz						
04/2026						
03						
Pohledy						