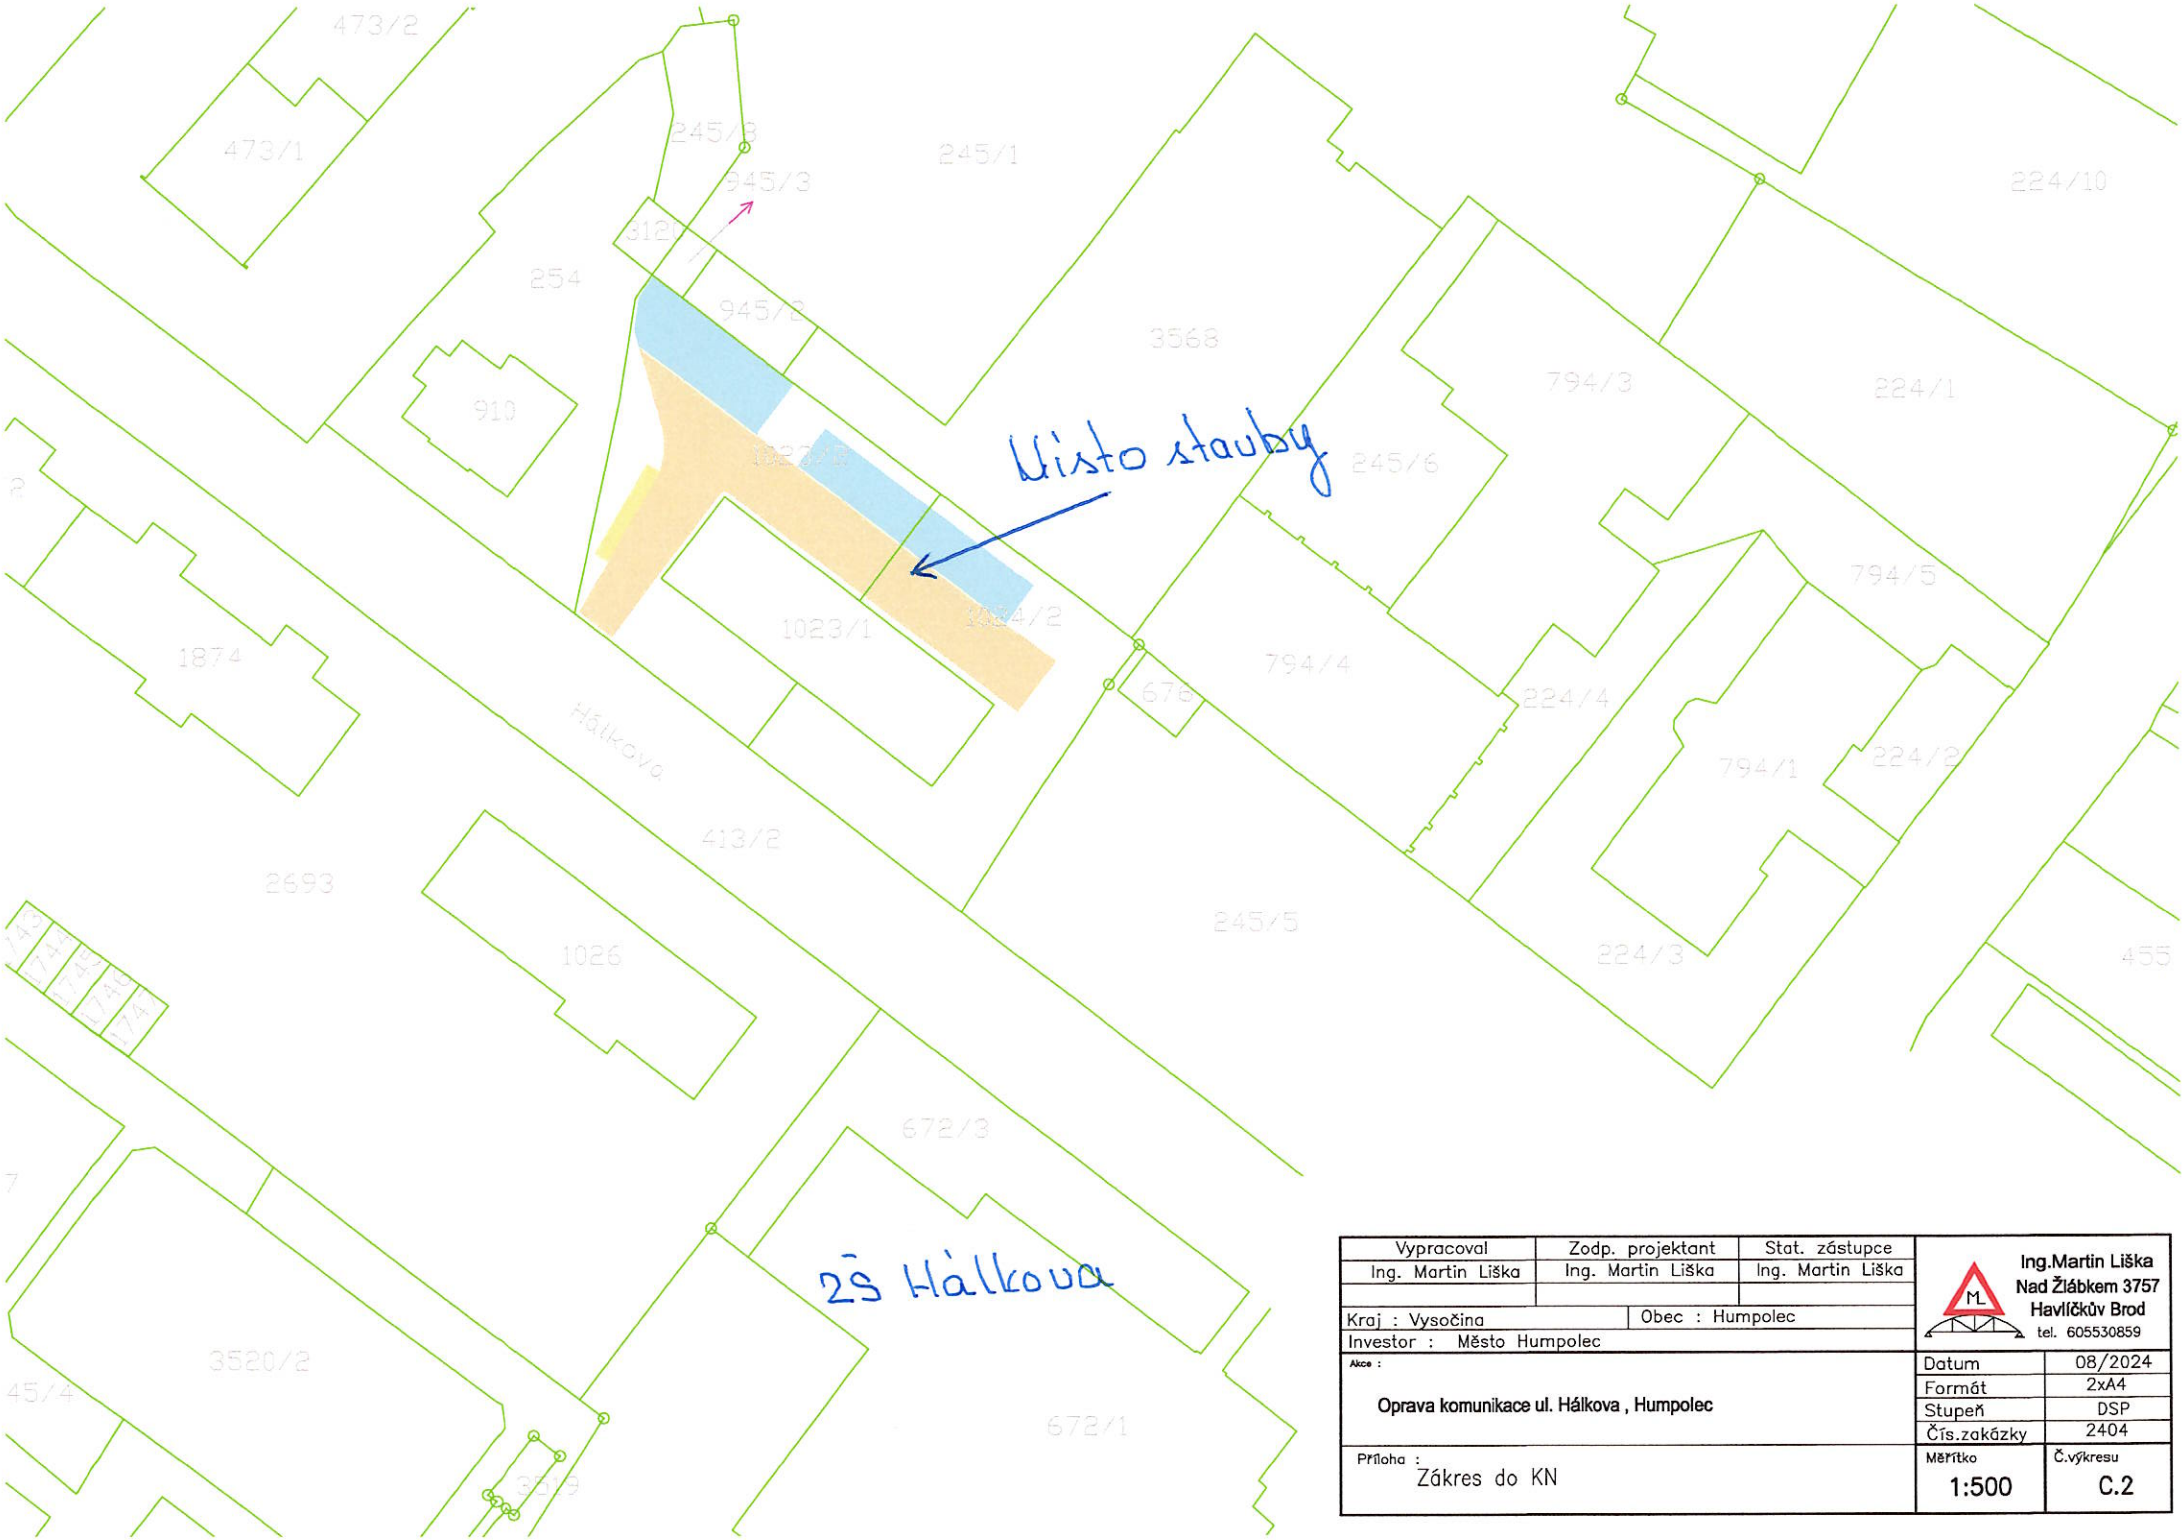

Vypracoval	Zodp. projektant	Stat. zástupce
Ing. Martin Liška	Ing. Martin Liška	Ing. Martin Liška

Kraj : Vysočina | Obec : Humpolec

Investor : Město Humpolec

Akce :

Oprava komunikace ul. Hálkova , Humpolec

Příloha : Zákres do KN

Ing.Martin Liška
Nad Žlábkem 3757
Havlíčkův Brod
tel. 605530859

Datum	08/2024
Formát	2xA4
Stupeň	DSP
Čís.zakázky	2404
Měřítko	1:500
Č.výkresu	C.2