

Smlouva o budoucí smlouvě o zřízení služebnosti
uzavřená podle ustanovení § 1785 ve spojení s § 1257 a násl. zákona č. 89/2012 Sb.,
občanský zákoník, ve znění pozdějších předpisů

mezi těmito smluvními stranami:

Kraj Vysočina, se sídlem v Jihlavě, Žižkova 1882/57, 586 01 Jihlava
zastoupený hejmanem kraje Ing. Martinem Kuklou
k podpisu smlouvy pověřen Ing. Otto Vopěnka, 1. náměstek hejtmána
IČO: 708 90 749
DIČ: CZ70890749
na straně budoucího povinného ze služebnosti, dále jen „budoucí povinný“

a

Město Humpolec, se sídlem Horní náměstí 300, Humpolec 396 01
jednající Ing. Petrem Machkem – starostou města
IČO: 00248266
na straně budoucího oprávněného ze služebnosti, dále jen „budoucí oprávněný“

takto:

Článek I.
Předmět smlouvy

1. Budoucí povinný je výhradním vlastníkem pozemku par. č. 759/2 v katastrálním území Vilémov u Humpolce a obci Humpolec (dále jen „pozemek“). Předmětný pozemek je zapsán u Katastrálního úřadu pro Vysočinu, katastrální pracoviště Pelhřimov v katastru nemovitostí pro uvedené k. ú. a obec na LV 2526.
2. Budoucí oprávněný má v úmyslu vybudovat a provozovat na pozemku stavbu „Rozšíření VO v místní části Vilémov u Humpolce“ (dále jen „stavba“). Rozsah a umístění stavby je orientačně vyznačen nákresem trasy na snímku mapy, který tvoří nedílnou součást této smlouvy.
3. Budoucí povinný souhlasí se stavbou na pozemku. Při realizaci stavby je budoucí oprávněný povinen šetřit majetek vlastníka pozemku. Dále se zavazuje, že výkopové práce a uvedení pozemku do původního stavu budou realizovány v souladu s právními předpisy upravujícími ochranu přírody a krajiny.
4. Budoucí oprávněný se výslovně zavazuje, že do 120 dnů ode dne podpisu protokolu o předání a převzetí dotčené hmotné věci mezi budoucím oprávněným a příspěvkovou organizací, která dotčenou nemovitou věc užívá, předloží budoucímu povinnému
 - písemnou žádost podepsanou žadatelem, u žádostí právnických osob podepsanou statutárním orgánem žadatele, včetně prohlášení, zda bude služebnost zřizována pro podnikatelské nebo nepodnikatelské účely,
 - příslušný počet geometrických plánů na zaměření služebnosti,
 - protokol o předání a převzetí dotčené hmotné nemovité věci mezi budoucím oprávněným a příspěvkovou organizací, která dotčenou hmotnou nemovitou věc užívá.
5. Nedodržení lhůty uvedené v článku I., odst. 4. této smlouvy nemá za následek zánik práva budoucího oprávněného na uzavření smlouvy o zřízení služebnosti.

Článek II.

Podstatné náležitosti smlouvy o zřízení služebnosti

1. Smluvní strany se dohodly, že smlouvou o zřízení služebnosti bude zřízena služebnost užívání pozemku, ve prospěch oprávněného, spočívající ve zřízení a provozování stavby na pozemku.
2. Oprávněný má v souvislosti se zřízením a provozem stavby právo vstupovat a vjíždět na pozemek, uvedený v čl. I. odst. 1. této smlouvy, za účelem prohlídky a údržby stavby. Rozsah služebnosti bude stanoven geometrickým plánem, který na svůj náklad pořídí oprávněný. Uvedený geometrický plán bude nedílnou součástí smlouvy o zřízení služebnosti.
3. Oprávněný právo odpovídající služebnosti přijme a vlastník pozemku bude povinen toto právo strpět.
4. Služebnost se sjednává bezúplatně – ve smyslu článku 3. odst. 2 Pravidel.
5. Správní poplatek za vklad práva odpovídajícího služebnosti uhradí oprávněný.
6. Služebnost bude sjednána na dobu, po kterou bude oprávněným provozována stavba na pozemku vlastníka. V případě, že oprávněný ze služebnosti převede tuto stavbu na jiného vlastníka, vyjma případu přeměny oprávněného jako právnické osoby, je oprávněný povinen do 30 dnů ode dne převodu oznámit povinnému nového vlastníka stavby.
7. Oprávněný a povinný následně uzavřou dohodu o zrušení služebnosti s tím, že náklady související se zrušením služebnosti hradí oprávněný.
8. O uzavření smlouvy o zřízení služebnosti, ve prospěch oprávněného spočívající ve zřízení, provozování a údržbě stavby v rozsahu zaměřeném geometrickým plánem, bude v souladu s ustanovením § 59 odst. 3 zákona č. 129/2000 Sb., o krajích, v platném znění rozhodovat usnesením Rada Kraje Vysočina.
9. Smluvní strany berou na vědomí, že právo odpovídající služebnosti nabude oprávněný vkladem práva s právními účinky k okamžiku podání návrhu na vklad do katastru nemovitostí u Katastrálního úřadu pro Vysočinu, katastrálního pracoviště Pelhřimov.

Článek III.

Povinnosti budoucího oprávněného při zřízení, provozování a údržbě stavby

1. Budoucí oprávněný se zavazuje písemně, v souladu se zákonem, oznámit příslušné příspěvkové organizaci, která majetek užívá, každý zásah a účel zásahu na pozemku budoucího povinného, ke kterému je oprávněn z této smlouvy a šetřit co nejvíce jeho majetek. Pokud z důsledku existence služebnosti vznikne výstavbou, údržbou a opravami stavby, ze strany budoucího oprávněného, ale i nezaviněně, tj. provozní závadou, straně vlastníka zatěžované nemovitosti škoda a znehodnocení pozemku, ponese náklady na jejich odstranění budoucí oprávněný, případně zajistí nápravu v plném rozsahu.
2. Budoucí oprávněný se zavazuje, že stavba bude vybudována dle schválené projektové dokumentace.

3. V případě, že nebude budoucím oprávněným ze služebnosti do tří let od podpisu této smlouvy započata stavba, uvedená v článku I. bod 2., na uvedeném pozemku, ruší se tato smlouva o budoucí smlouvě o zřízení služebnosti od samého počátku.

Článek IV. Závěrečná ustanovení


1. Skutečnosti ve smlouvě blíže nespecifikované se řídí příslušnými ustanoveními zákona č. 89/2012 Sb., občanský zákoník, v platném znění.
2. Tato smlouva je vyhotovena ve 4 stejnopisech, z nichž po dvou výtiscích je určeno pro budoucího oprávněného a budoucího povinného.
3. Podpisem smlouvy o budoucí smlouvě o zřízení služebnosti oběma smluvními stranami vzniká budoucímu oprávněnému právo realizovat uvažovanou stavbu na pozemku.
4. O uzavření smlouvy o budoucí smlouvě o zřízení služebnosti bylo v souladu s ustanovením § 59 odst. 3 zákona č. 129/2000 Sb., o krajích, ve znění pozdějších předpisů rozhodnuto usnesením Rady Kraje Vysočina 1083/19/2025/RK dne 16. 06. 2025.
5. O uzavření smlouvy o zřízení služebnosti spočívající ve zřízení a užívání stavby bylo rozhodnuto usnesením Rady ze dne
6. Smluvní strany této smlouvy prohlašují, že si smlouvu o budoucí smlouvě o zřízení služebnosti přečetly, že je uzavírána po vzájemném projednání, podle jejich pravé a svobodné vůle, určitě, vážně a srozumitelně, nikoli v tísní ani za nápadně nevýhodných podmínek. Na důkaz toho připojují podpisy svých zástupců.
7. Smlouva o budoucí smlouvě o zřízení služebnosti nabývá platnosti dnem podpisu smlouvy.
8. Na tuto smlouvu se nevztahuje povinnost zveřejnění prostřednictvím registru smluv z důvodů uvedených v ustanovení § 3, odst. (2), písm. h) zák. č. 340/2015 Sb.


V dne
Za budoucího oprávněného

V Jihlavě dne
Za budoucího povinného

.....
Ing. Petr Machek
starosta města

.....
Ing. Otto Vopěnka
1. náměstek hejtmána

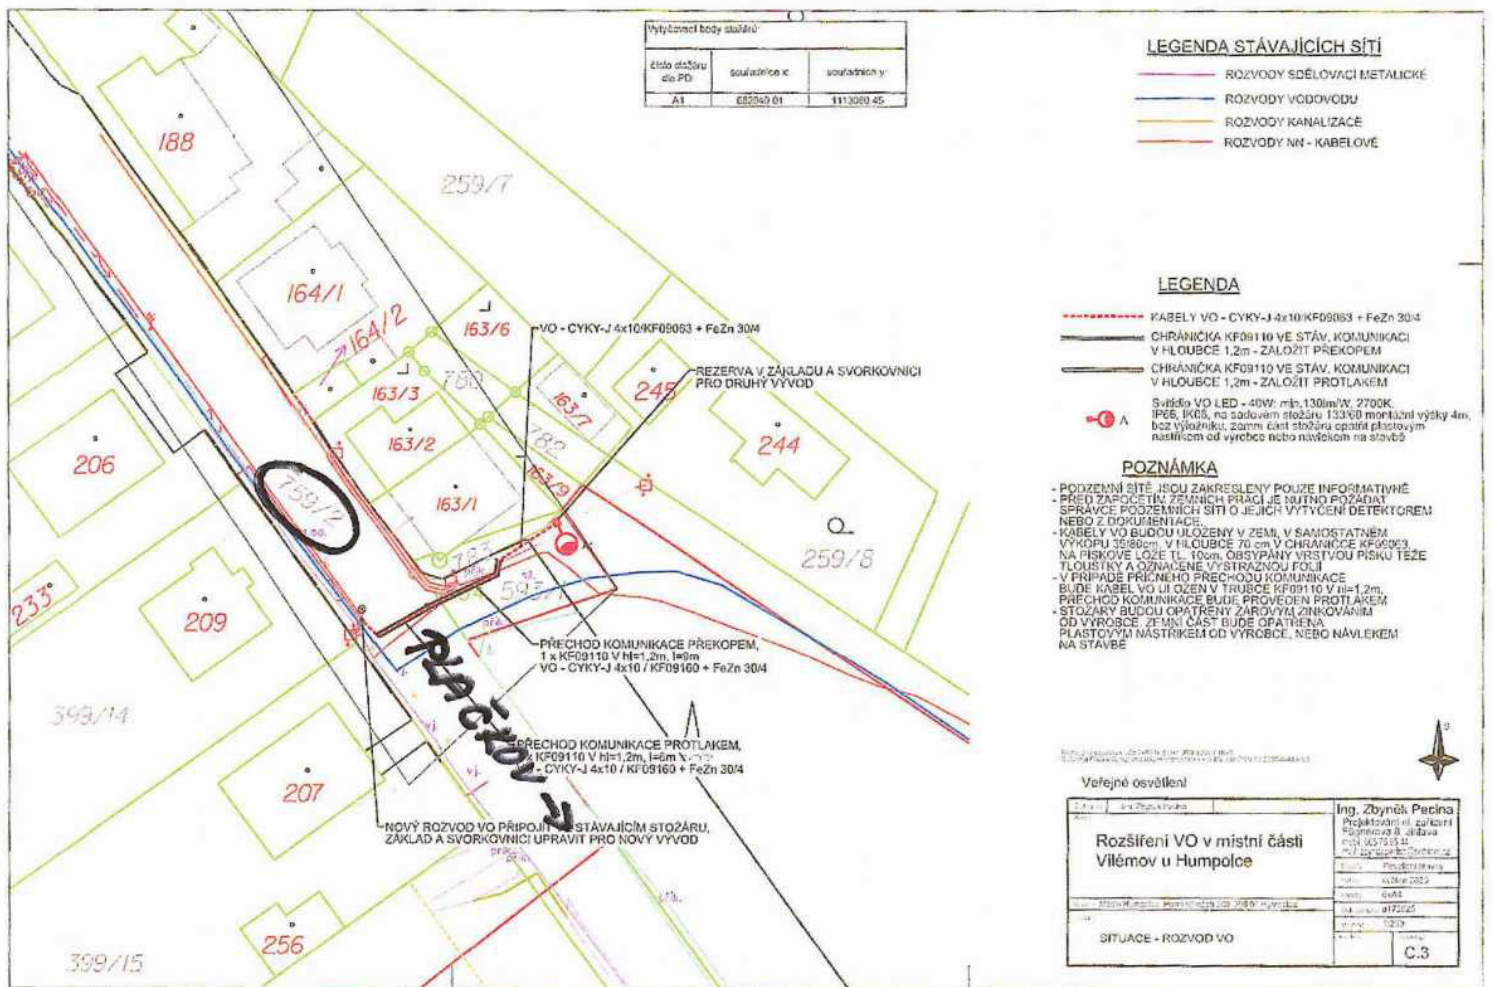

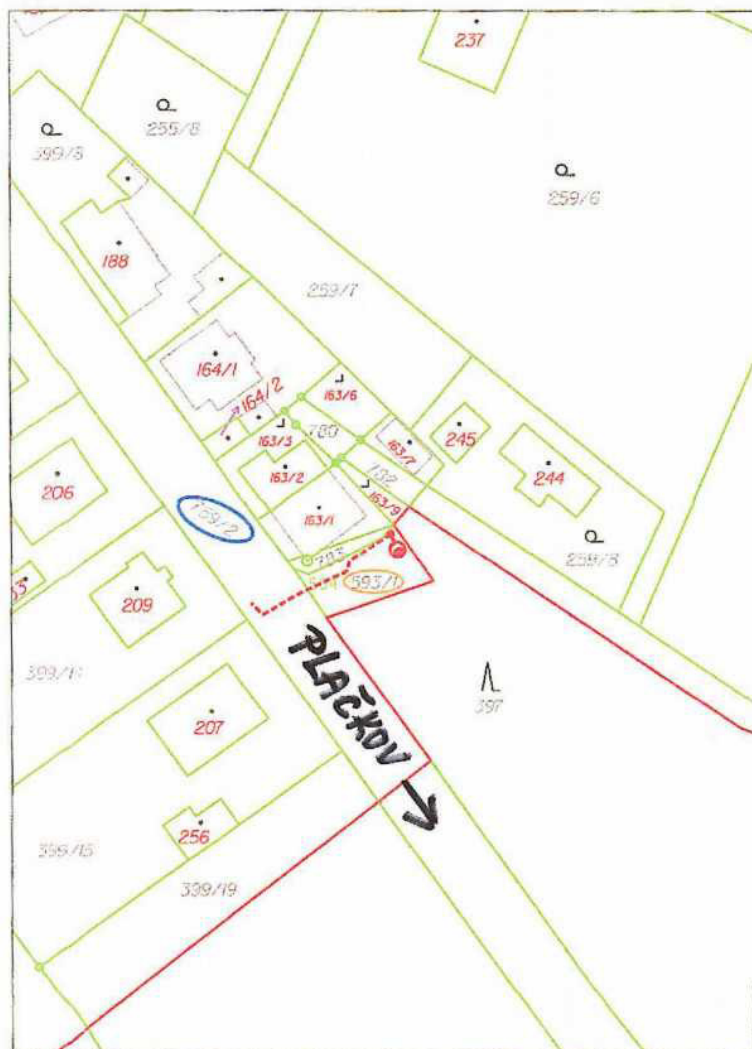

Pozemky dotčené stavbou:			
Katastrální území:			
Vilémov u Humpolce (okres Pelhřimov); 649414			
Pozemky v majetku investora:			
Číslo pozemku	způsob využití	druh	způsob ochrany
593/1	ostat. korn.	ostat. plocha	-

Kraj Vysočina, Žďovská 1882/57, 58601 Jihlava			
Krajská správa a údržba silnic Vysočiny, příspěvková organizace, Kosovská			
Číslo pozemku	způsob využití	druh	způsob ochrany
759/2	silnice	ostatní plocha	-

Veřejné osvětlení

Dispozice:	Ing. Zbyněk Pecina	Ing. Zbyněk Pecina Projektování el. zařízení Fügnerova 8, Jihlava mobil: 602 76 05 44 email: zbynek.pecina@seznam.cz
Rozšíření VO v místní části Vilémov u Humpolce		
Objekt:	Město Humpolce, Horní náměstí 300, 395 01 Humpolce	
Typ stavby:	KATASTRÁLNÍ MAPA - ROZVOD VO	
Stupeň:	Povolání stavby	Datum: květen 2025 Formát: 2x A4 Datum vydání: 0172025 Měřítko: 1:500 Projekt: C.2

