


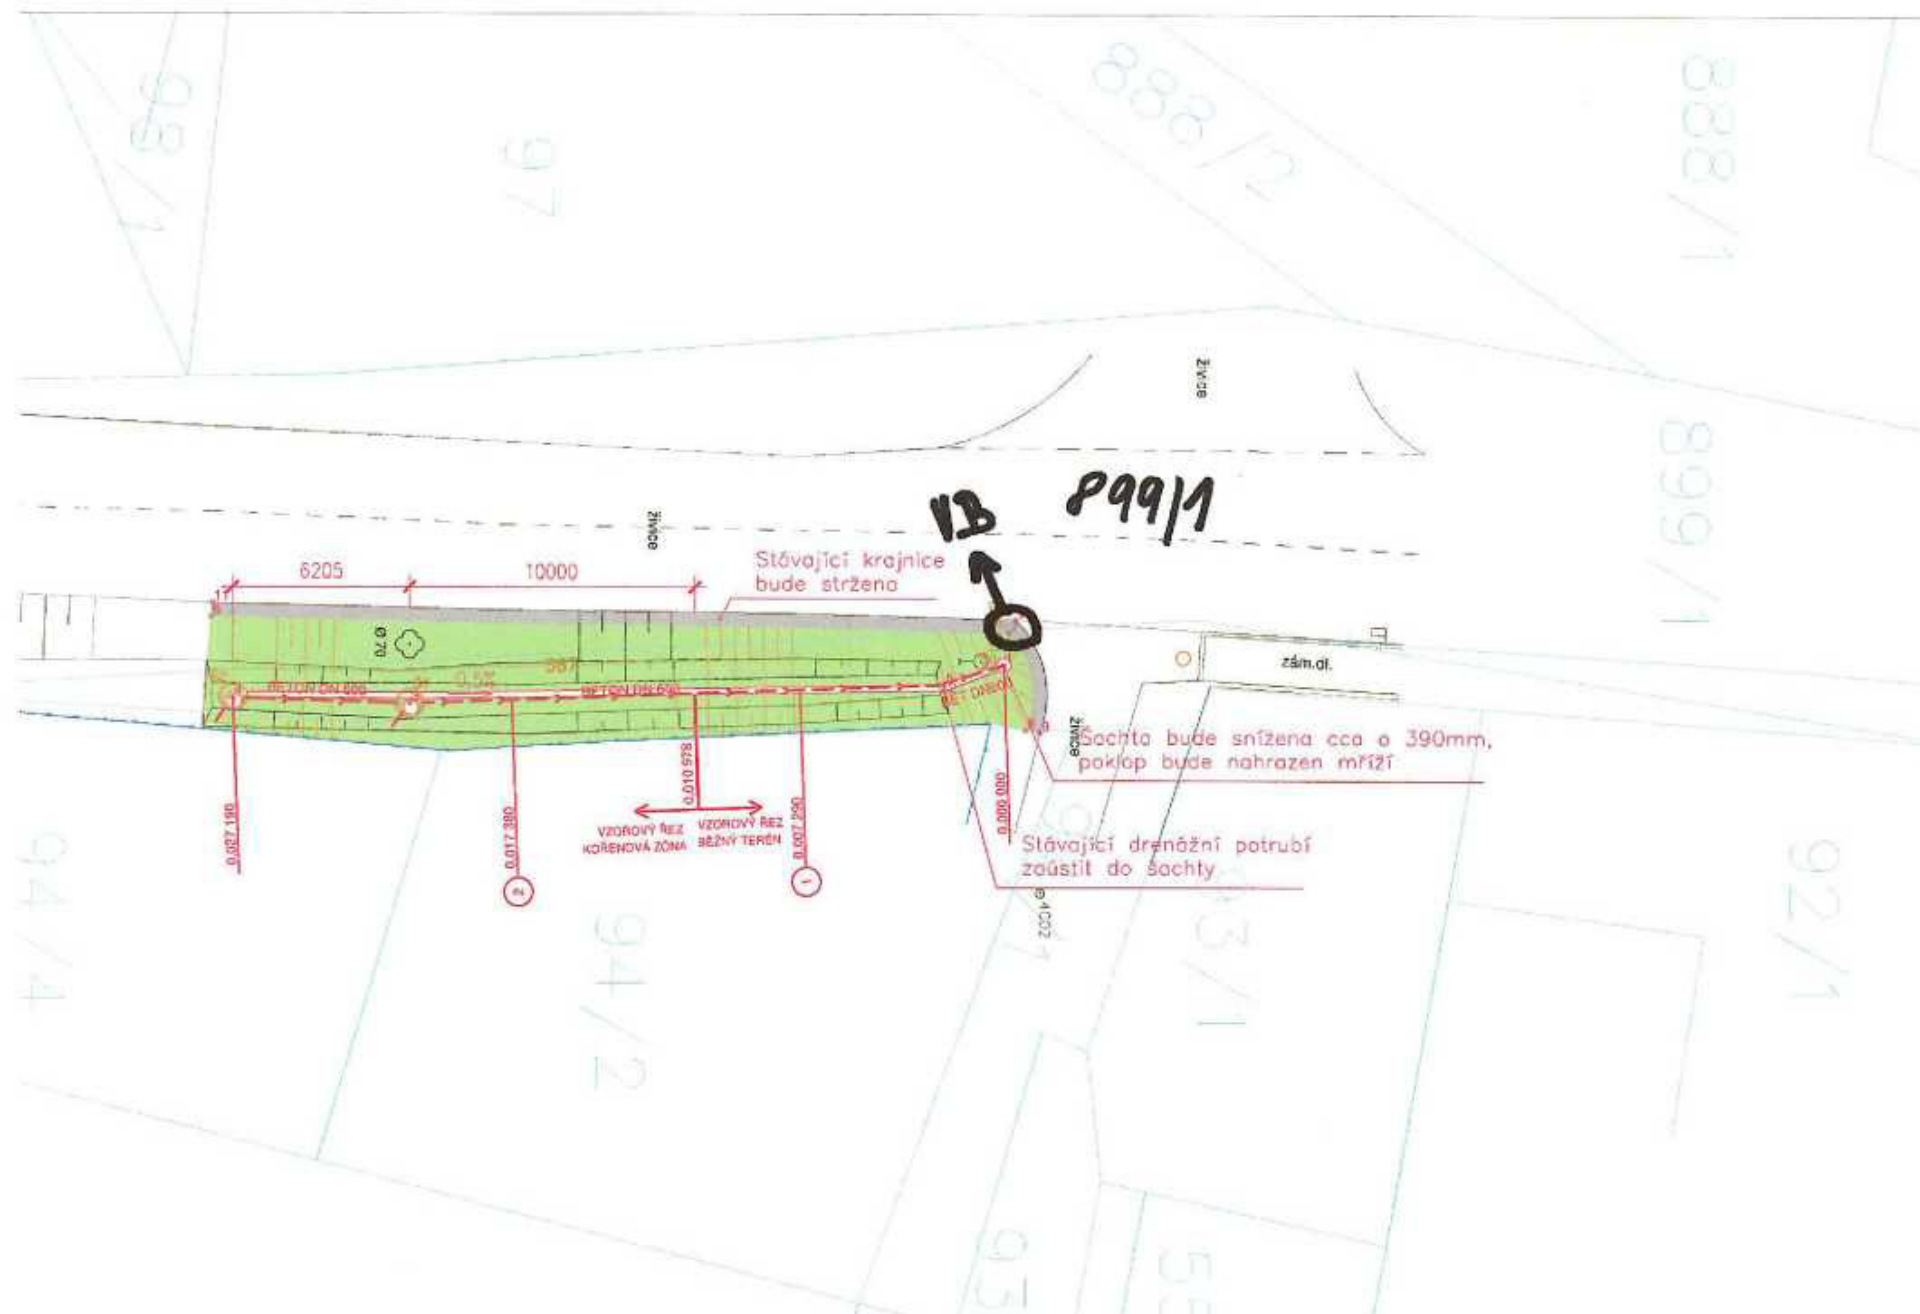

LEGENDA

- R-mat
- DOPLNĚNÍ ZEMINY A OSETÍ TRAVOU

- PLOT DŘEVĚNÝ
- OBVOD STAVENÍŠTĚ
- SVAH-stávající
- SVAH-nový
- ŠACHTA KANALIZACE - nová
- DOPRAVNÍ ZNAČKA - stávající



POZNÁMKA

- PODZEMNÍ SÍTĚ A KABELY JSOU ZAKRESLENY POUZE INFORMATIVNĚ.
- ZHOTOVITEL JE POVINEN POŽADAT SPRÁVCE VŠECH PODZEMNÍCH VEDNÍ PŘED ZAHÁJENÍM PRACÍ A SKLÁDEK O JEJICH VYTÝČENÍ A ŘÍDIT SE POKYNY JEJICH SPRÁVCŮ.
- VÝKOPY V BLÍZKOSTI INŽENÝRSKÝCH SÍTÍ PROVÁDĚT RUČNĚ.

NAVRHL, VYPRACOVAL:	Lenka Nováková		
KRESLIL, PSAL:	Ing. Radek Kubát		
KONTROLOVAL:	Ing. Libor Novák		
KRAJSKÝ ÚŘAD:	Kraj Vysočina	M. ÚŘAD:	
INVESTOR:	Město Humpolec	ÚČEL:	DSP
Zatrubnění příkopu Krasoňov			
		ADRESA:	AX s.r.o. Jana Zábřany 554 396 01 Humpolec
		FORMÁT:	3x A4
		DATUM:	09/2024
		MĚŘÍTKO:	1:200
		ČÍS. ZAKÁZKY:	
GEODETICKÝ VÝKRES		ČÁST DOKUMENTACE:	D.1.
		SOUPRAVA:	ČÍS. VÝKRESU: 06