

Smlouva o budoucí smlouvě o zřízení věcného břemene – služebnosti inženýrské sítě

uzavřená níže uvedeného dne, měsíce a roku mezi těmito smluvními stranami:

Město Humpolec, IČO 00248266, se sídlem Horní Náměstí 300, Humpolec, PSČ 396 01 zastoupené starostkou Mgr. Alenou Štěrbovou a místostarostou Ing. Petrem Machkem

(na straně budoucího povinného z věcného břemene – služebnosti inženýrské sítě)

a společnost **Lakum GALMA a.s.**, IČO 28565860, se sídlem Ostravská 384, Frýdlant nad Ostravicí, PSČ 739 11, provoz Pražská 1648, Humpolec, PSČ 396 01 zastoupená ředitelem společnosti panem Kamilem Jančurou

(na straně budoucího oprávněného z věcného břemene – služebnosti inženýrské sítě)

článek I.

Předmět smlouvy

- 1) Budoucí povinný - Město Humpolec je vlastníkem pozemku poz. parc. čís. 724/30 a pozemku poz. Parc. Čís. 2490/8 vše v katastrálním území Humpolec. Tyto nemovitosti jsou zapsány u Katastrálního úřadu pro Vysočinu, katastrální pracoviště Pelhřimov na LV 10001 pro obec a katastrální území Humpolec.
- 2) Budoucí oprávněný z věcného břemene – služebnosti inženýrské sítě má v úmyslu zřídit, vést, udržovat a opravovat na pozemcích uvedených v článku I. odst. 1) této smlouvy stavbu **vodovodní přípojky** (dále jen „stavba“) ve prospěch společnosti Lakum GALMA a.s., se sídlem Ostravská 384, Frýdlant nad Ostravicí, Provoz Pražská 1648, 396 01 Humpolec. Rozsah a umístění stavby je vyznačen nákresem trasy na snímku mapy, který tvoří přílohu této smlouvy.
- 3) Budoucí povinný z věcného břemene – služebnosti inženýrské sítě souhlasí za podmínek dohodnutých v této smlouvě, aby na pozemcích citovaných v článku I. odst. 1) této smlouvy, byla v souvislosti s realizací stavby zřízena „stavba“ v rozsahu umístění dle přiložené situace, která je nedílnou součástí této smlouvy. Při realizaci stavby jsou budoucí oprávněný – služebnosti inženýrské sítě z věcného břemene povinni šetřit majetek vlastníka zatěžovaných nemovitostí. Dále se zavazuje, že výkopové práce a uvedení pozemků do původního stavu budou realizovány v souladu s právními předpisy.
- 4) Budoucí oprávněný z věcného břemene – služebnosti inženýrské sítě se výslovně zavazuje, že do 60 dnů od pravomocného kolaudačního rozhodnutí na stavební dílo nebo od převzetí díla předloží budoucímu povinnému geometrický plán, kterým bude toto dílo zaměřeno. Geometrický plán se nesmí výrazně odchýlit od snímku mapy, do kterého byl zakreslen rozsah a umístění výše uvedené stavby. Budoucí oprávněný a budoucí povinný se touto smlouvou zavazují, že ve lhůtě 60 dnů od předložení GP uzavřou tuto smlouvu o zřízení věcného břemene – služebnosti inženýrské sítě:

Humpolec

I.

Povinný - Město Humpolec je vlastníkem pozemku poz. parc. čís. 724/30 a pozemku poz. parc. čís. 2490/8 vše v katastrálním území Humpolec. Tyto nemovitosti jsou zapsány u Katastrálního úřadu pro Vysočinu, katastrální pracoviště Pelhřimov na LV 10001 pro obec a katastrální území Humpolec.

II.

Oprávněný – společnost Lakum GALMA a.s. prohlašuje, že je vlastníkem stavby – vodovodní přípojka uložené ve služebném pozemku poz. parc. čís. 724/30 a pozemku poz. parc. čís. 2490/8 vše v katastrálním území Humpolec.

III.

Město Humpolec, jako povinný, zřizuje k tíži pozemku poz. parc. čís. 724/30 a pozemku poz. parc. čís. 2490/8 vše v katastrálním území Humpolec a ve prospěch pozemku poz. parc. čís. 684/4 v katastrálním území Humpolec ve vlastnictví společnosti Lakum GALMA a.s. věcné břemeno – služebnost inženýrské sítě, spočívající:

- v právu zřídit, vést, udržovat a opravovat stavbu – vodovodní přípojka přes pozemek poz. parc. čís. 724/30 a pozemek poz. parc. čís. 2490/8 vše v katastrálním území Humpolec a to tak, jak je vyznačeno v geometrickém plánu číslo, vyhotoveném, s místem podnikání, potvrzeném katastrálním úřadem dne,

- v právu vstupovat a vjíždět na služební pozemek poz. parc. čís. 724/30 a pozemek poz. parc. čís. 2490/8 vše v katastrálním území Humpolec, a to tak, jak je vyznačeno v geometrickém plánu číslo, vyhotoveném, s místem podnikání, potvrzeném katastrálním úřadem dne,

Toto věcné břemeno – služebnosti inženýrské sítě se zřizuje na dobu neurčitou.

IV.

Oprávněný věcným břemenem – služebnosti inženýrské sítě toto právo odpovídající věcnému břemeni přijímají a povinný věcným břemenem je povinen toto právo trpět.

Toto právo jako věcné břemeno přechází s vlastnictvím zatížených nemovitostí na každého dalšího nabyvatele.

V.

Toto věcné břemeno – služebnost inženýrské sítě se zřizuje úplatně, a to dle pravidel Města Humpolec o ukládání sítí do pozemků v majetku Města Humpolec za částku v celkové výši 10.000,- Kč/případ - překop komunikace + příslušné DPH, které se oprávněný věcným břemenem – služebnosti inženýrské sítě zavazuje zaplatit povinnému věcným břemenem – služebnosti inženýrské sítě ve lhůtě 30 dnů ode dne podpisu této smlouvy.

Pro případ, že částka za překop komunikace ve výši 10.000,- Kč/případ + příslušné DPH nebude zaplácena řádně a včas, bylo smluvními stranami sjednáno právo Města Humpolec jednostranně písemně od této smlouvy odstoupit dle § 2001 obč. zák.

VI.

K nabytí práva odpovídajícího věcnému břemenu – služebnosti inženýrské sítě je potřebný vklad do katastru nemovitostí u Katastrálního úřadu pro Vysočinu, Katastrálního pracoviště Pelhřimov.

VII.

Na základě dohody účastníků smlouvy bude návrh na vklad věcného břemene – služebnosti inženýrské sítě dle této smlouvy podán Městem Humpolec do 10 dnů ode dne zaplacení částky za překop komunikace ve výši 10.000,- Kč/případ + příslušné DPH coby úplaty za zřízení věcného břemene – služebnosti inženýrské sítě.

VIII.

Poplatek za vklad práva odpovídajícího věcnému břemenu – služebnosti inženýrské sítě se zavazuje uhradit oprávněný věcným břemenem – služebnosti inženýrské sítě.

IX.

Město Humpolec prohlašuje, že při zřízení věcného břemene – služebnosti inženýrské sítě dle této smlouvy byla dodržena ustanovení zák. č. 128/2000 Sb. Zřízení věcného břemene specifikované v čl. III. této smlouvy bylo schváleno na schůzi Rady Města Humpolec dne... .., usnesení číslo Toto prohlášení je pravdivé a úplné.

X.

Účastníci smlouvy žádají, aby podle této smlouvy byly u Katastrálního úřadu pro Vysočinu, Katastrálního pracoviště Pelhřimov, v katastru nemovitostí pro obec a katastrální území Humpolec, na listech vlastnictví provedeny příslušné zápisy.

XI.

Účastníci smlouvy prohlašují, že tato smlouva byla sepsána podle jejich pravé a svobodné vůle, že obsahu smlouvy dobře porozuměli a o jejím obsahu se dohodli tak, aby ani v budoucnu mezi nimi nedocházelo k neshodám.

XII.

Na doklad souhlasu s obsahem této smlouvy ji smluvní účastníci po přečtení podepsali.

Článek II.

Povinnosti budoucího oprávněného

1) Budoucí oprávněný se zavazuje oznámit vlastníku služebných nemovitostí každý zásah a účel zásahu na pozemcích budoucího povinného z věcného břemene, ke kterému je oprávněn z této smlouvy a šetřit co nejvíce jeho majetek.

Humpolec

2) Budoucí oprávněný z věcného břemene – služebnosti inženýrské sítě se zavazuje, že stavba **vodovodní přípojky** ve prospěch společnosti Lakum GALMA a.s., se sídlem Ostravská 384, PSČ 739 11 Frýdlant nad Ostravicí, Provoz Pražská 1648, Humpolec, PSČ 396 01 bude vybudována dle schválené projektové dokumentace.

3) V případě, že nebude budoucím oprávněným z věcného břemene – služebnosti inženýrské sítě do tří let od podpisu této smlouvy realizována stavba **vodovodní přípojky** ve prospěch společnosti Lakum GALMA a.s., se sídlem Ostravská 384, PSČ 739 11 Frýdlant nad Ostravicí, Provoz Pražská 1648, Humpolec, PSČ 396 01 ruší se tato smlouva od samého počátku.

Článek III.

Závěrečná ustanovení

1) Skutečnosti ve smlouvě blíže nespecifikované se řídí příslušnými ustanoveními zákona č. 89/2012 Sb., obč. zák.

2) Podpisem této smlouvy oběma smluvními stranami vzniká budoucím oprávněným z věcného břemene – služebnosti inženýrské sítě právo realizovat uvažovanou stavbu **vodovodní přípojky** ve prospěch společnosti Lakum GALMA a.s., se sídlem Ostravská 384, PSČ 739 11 Frýdlant nad Ostravicí, Provoz Pražská 1648, Humpolec, PSČ 39601 na pozemcích uvedených v článku I. této smlouvy. Budoucí povinný z věcného břemene – služebnosti věcného břemene výslovně souhlasí s realizací „stavby“ na služebných pozemcích.

3) Uzavření smlouvy o budoucí smlouvě o zřízení věcného břemene – služebnosti inženýrské sítě je v souladu s **Pravidly pro ukládání sítí do pozemků v majetku města Humpolec. Pravidla byla schválena RM dne 20.3.2019, usnesení č. 151/7/RM/2019.**

4) Práva a povinnosti vyplývající z této smlouvy přecházejí na právní zástupce smluvních stran.

5) Tato smlouva je vyhotovena ve dvou stejnopisech, z nichž každá strana obdrží po jednom vyhotovení.

6) Smlouva o zřízení stavby a budoucí smlouvě o zřízení věcného břemene – služebnosti inženýrské sítě nabývá platnosti a účinnosti dnem podpisu smluvními stranami.

7) Město Humpolec prohlašuje, že právní úkon, spočívající v uzavření této smlouvy o budoucí smlouvě o zřízení věcného břemene – služebnosti inženýrské sítě, splňuje veškeré podmínky stanovené zák. č. 128/2000 Sb. a zřízení věcného břemene bylo schváleno na 13. schůzi Rady Města Humpolec dne 17.5.2023, usnesením č./13/RM/2023. Toto prohlášení je pravdivé a úplné.


8) Smluvní strany této smlouvy prohlašují, že si smlouvu přečetly, že je uzavírána po vzájemném projednání, podle jejich pravé a svobodné vůle, nikoli v tísní a za nápadně nevýhodných podmínek. Na důkaz připojují své podpisy.

V Humpolci dne

.....
Mgr. Alena Štěrbová
starostka

.....
Lakum GALMA a.s.
Kamil Jančura
ředitel společnosti

.....
Ing. Petr Machek
místostarosta

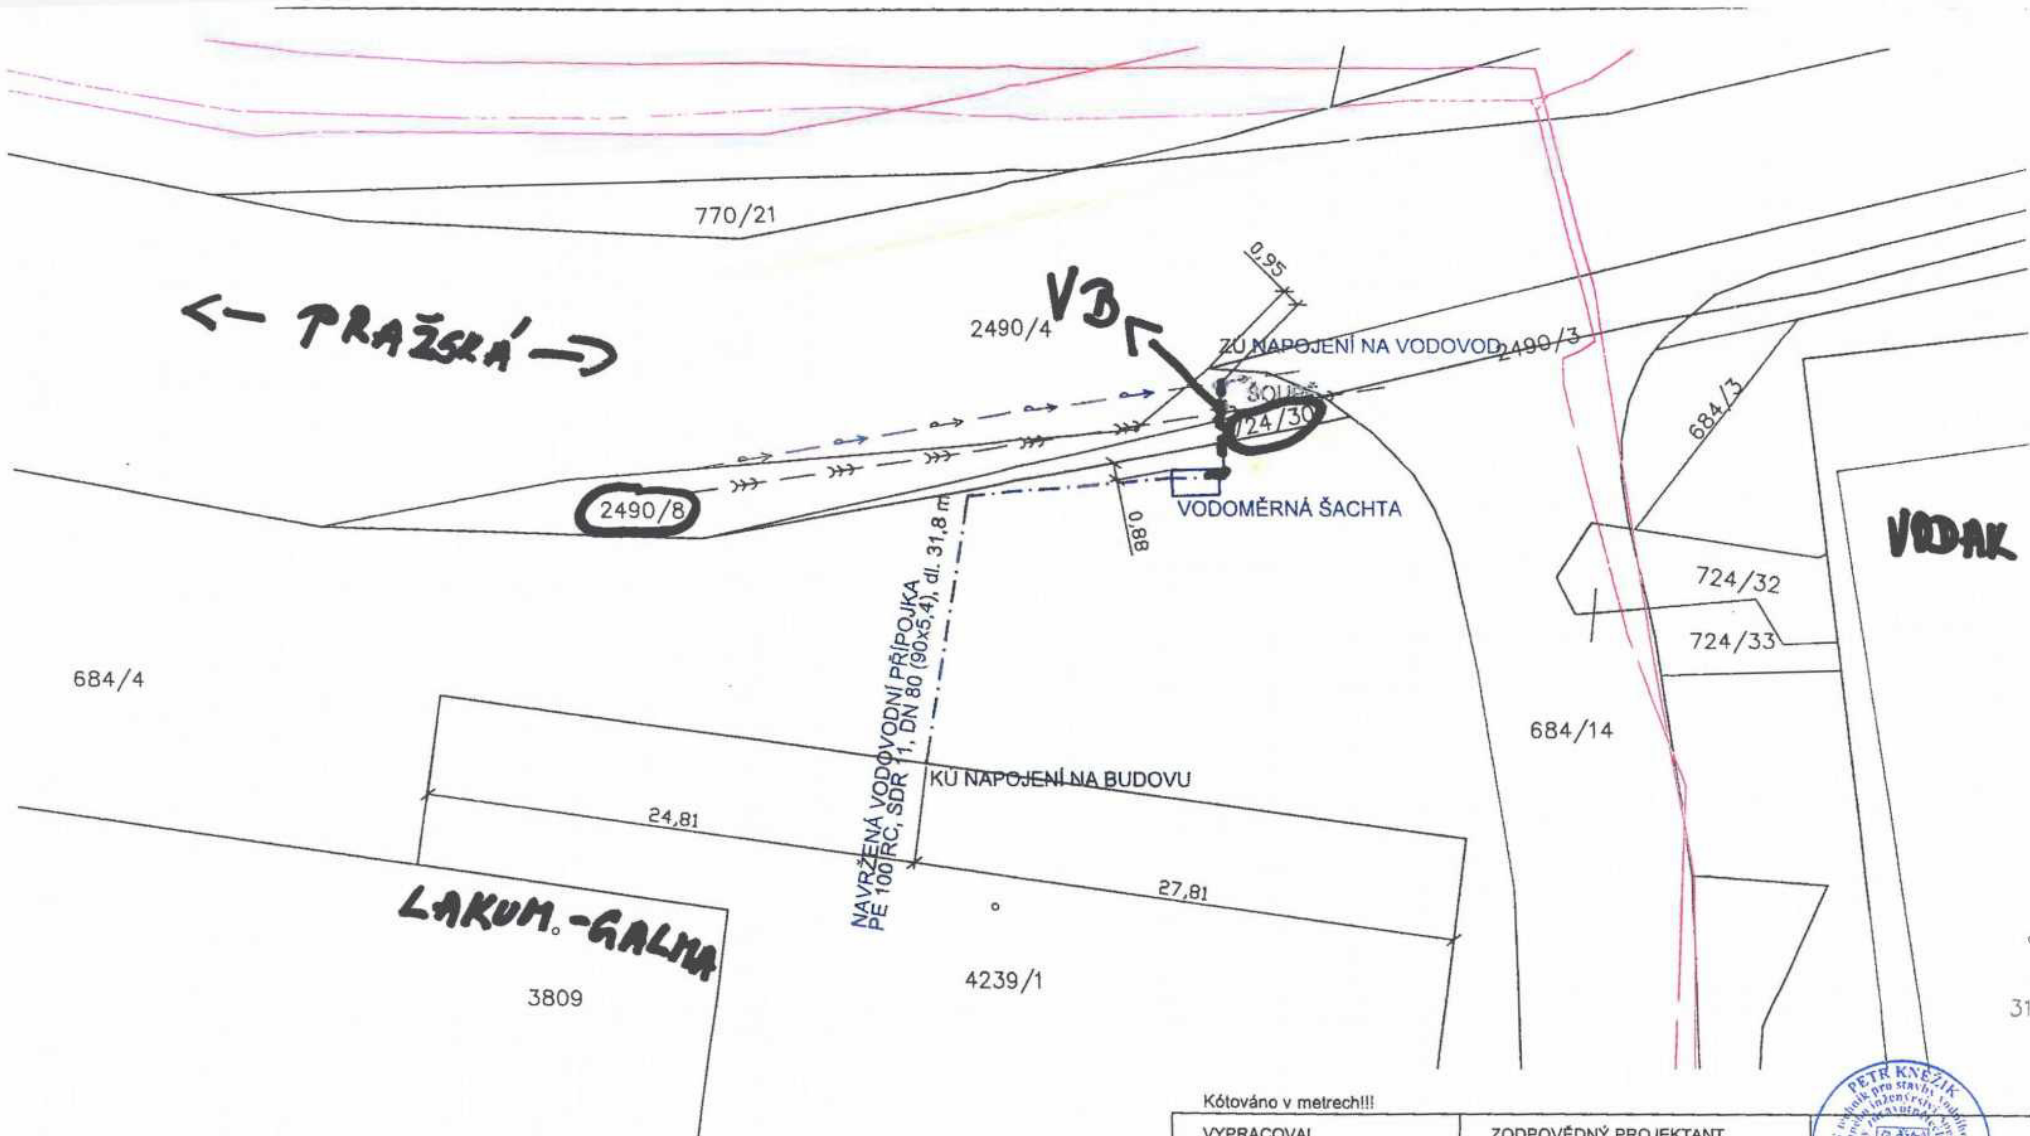

LEGENDA:

- STÁVAJÍCÍ VODOVOD DN 300
- STÁVAJÍCÍ KANALIZACE DN 800
- NAVRŽENÁ VODOVODNÍ PŘÍPOJKA
- NEZAMĚŘENÝ PRŮBĚH MATALICKÉHO KABELU CETIN
- STÁVAJÍCÍ PODZEMNÍ VEDENÍ CETIN SE SÍTÍ
- STÁVAJÍCÍ PODZEMNÍ ELEKTRICKÉ VEDENÍ NN EGD
- STÁVAJÍCÍ PODZEMNÍ ELEKTRICKÉ VEDENÍ VN EGD
- STÁVAJÍCÍ VEDENÍ PLYN



TRASA STÁVAJÍCÍCH PODZEMNÍ SÍTÍ JE ZAKRESLENA Z PODKLADŮ SPRÁVCŮ SÍTÍ PŘED ZAPOČETÍM ZEMNÍCH PRACÍ JE NUTNÉ SI TYTO SÍTĚ NECHAT VYTÝČIT!!!

Kótováno v metrech!!!					
VYPRACOVAL	ZODPOVĚDNÝ PROJEKTANT				
Petr Knežik	Petr Knežik				
MÍSTO STAVBY:	Humpolec	STAVEBNÍK:	LAKUM - GALMA a.s., Ostravská 384, Frýdanti, Frýdanti nad Ostravicí 739 11	FORMÁT:	2xA4
AKCE:	Vodovodní přípojka pro LAKUM - GALMA	DATUM:	březen 2023	STUPEŇ:	OHLÁŠENÍ
NÁZEV VÝKRESU:	SITUACE STAVBY	MĚŘITKO:	1:250	Č.PŘÍLOHY	C2

