

Městský úřad Humpolec

Odbor dopravy a silničního hospodářství

Horní náměstí 300, 396 22 Humpolec

č.j. MUHU/74441/2021/Jt s.z. ODSH/17080/2021

V Humpolci 18.11.2021

úředně oprávněná osoba: Ing. Tomáš Janák

KOLAUDAČNÍ SOUHLAS

V ý r o k

Město Humpolec, Horní náměstí 300, Humpolec IČ: 00248266 (dále jen „stavebník“) podalo dne 23.9.2020 u speciálního stavebního úřadu, odboru dopravy a SH, Městského úřadu Humpolec žádost o vydání kolaudačního souhlasu na stavbu „**Rekonstrukce křižovatky ul. 5. května, Jihlavská, Masarykova Humpolec + chodníku**“ na pozemcích pozemková parcela číslo 2421/4, 2421/8, 2421/29, 2444/2, 2444/3, 2444/4, 2444/5, 2520/6, 2520/37, 2520/41, 2548/1, 2548/2, 2548/3 v k.ú. Humpolec (dále jen „stavba“) realizovanou na základě stavebního povolení vydaného MěÚ Humpolec, Odborem dopravy a SH ze dne 18.12.2015 pod č.j. MUHU/22417/2015/Pr s.z. ODSH/3233/2015, v právní moci od 26.1.2016, včetně prodloužení platnosti posledně jmenovaného rozhodnutí pod č.j. MUHU/25071/2017/Pr s.z. ODSH/3740/2017 ze dne 11.10.2017 a následně prodlouženo rozhodnutím ze dne 9.12.2020 č.j. MUHU/49231/2020/Jt s.z. ODSH/11680/2020 včetně změny stavby před dokončením ze dne 6.4.2021 č.j. MUHU/11437/2021/Jt s.z. ODSH/785/2021.

Městský úřad Humpolec, odbor dopravy a SH, jako speciální stavební úřad příslušný podle ust. § 15 odst. 1 písm. c) zákona č. 183/2006 Sb., o územním plánování a stavebním řádu (dále jen „stavební zákon“) a ust. § 16 odst. 1 a § 40 odst. 4 písm. a) zákona č. 13/1997 Sb., o pozemních komunikacích ve znění pozdějších předpisů (dále jen „zákon o pozemních komunikacích“) podle ustanovení § 122 odst. 1 stavebního zákona vydává

k o l a u d a č n í s o u h l a s

a povoluje užívání stavby k obecnému užívání podle ustanovení § 19 zákona o pozemních komunikacích.

Závěrečná kontrolní prohlídka byla provedena dne 16.11.2021 s tímto výsledkem:

Nebyly zjištěny závady bránící bezpečnému užívání stavby podle ustanovení § 19 zákona o pozemních komunikacích - stavba byla provedena podle dokumentace ověřené ve stavebním řízení. Při kontrolní prohlídce nebyly zjištěny změny stavby oproti projektové dokumentaci ověřené ve stavebním řízení, nepodstatné odchylky byly projednány již v průběhu stavby a jsou zaneseny v dokumentaci skutečného provedení.

Při kontrolní prohlídce stavebník předložil následující doklady:

Stavební deník, ujištění o prohlášení o shodě, protokoly ze zkoušek, protokol z měření parametrů přechodu pro chodce, předávací protokol ze dne 27.9.2021, prohlášení o likvidaci odpadů, závěrečné zprávy zhotovitele o hodnocení kvality provedených prací, dokumentaci skutečného provedení, zaměření skutečného provedení stavby.

O d ů v o d n ě n í

Dne 13.10.2021 podal stavebník žádost o vydání kolaudačního souhlasu. Speciální stavební úřad provedl dne 16.11.2021 závěrečnou kontrolní prohlídku a vydal kolaudační souhlas.

P o u č e n í

Kolaudační souhlas nabývá právních účinků dnem doručení žadateli. Souhlas lze přezkoumat v přezkumném řízení, které lze zahájit do 1 roku ode dne, kdy souhlas nabyl právních účinků. Rozhodnutí ve věci v přezkumném řízení v prvním stupni nelze vydat po uplynutí 15 měsíců ode dne, kdy souhlas nabyl právních účinků.

V Humpolci 18.11.2021

Ing. Tomáš Janák v.r.
referent odboru dopravy a SH

Příloha: ověřená dokumentace skutečného provedení – předána stavebníkovi

Obdrží:

Město Humpolec, Horní nám. 300, Humpolec
Městský úřad Humpolec, odbor ŽP a PP, Horní náměstí 300, Humpolec
POLICIE ČR, Krajské ředitelství Vysočina, DI Pelhřimov

Digitálně podepsal Ing. Tomáš Janák
Datum: 18.11.2021 10:45:32 +01:00

KRYCÍ LIST SOUPISU PRACÍ

Stavba:
Rekonstrukce křižovatky ul. 5.května x Jihlavská, Humpolec
Objekt:
03 - Záliv pivovar

KSO:
Místo:
Zadavatel:
Město Humpolec
Uchazeč:
Metrostav Infrastructure a.s.
Projektant:
Zpracovatel:
Ing. Martin Liška
Poznámka:

CC-CZ:
Datum: 04.02.2021
IČ:
DIČ:
IČ: 24204005
DIČ: CZ24204005
IČ:
DIČ:
IČ:
DIČ:

Cena bez DPH			134 284,20
DPH základní snížená	Základ daně 134 284,20 0,00	Sazba daně 21,00% 15,00%	Výše daně 28 199,68 0,00
Cena s DPH			162 483,88
v CZK			

Projektant _____ Zpracovatel _____

Datum a podpis: _____ Razítko _____ Datum a podpis: _____ Razítko _____

Objednavatel _____ Uchazeč _____

Datum a podpis: _____ Razítko _____ Datum a podpis: _____ Razítko _____

REKAPITULACE ČLENĚNÍ SOUPISU PRACÍ

Stavba: Rekonstrukce křižovatky ul. 5.května x Jihlavská, Humpolec
Objekt: 03 - Záliv pivovar

Místo:
Zadavatel: Město Humpolec
Uchazeč: Metrostav Infrastructure a.s.

Datum: 04.02.2021
Projektant:
Zpracovatel: Ing. Martin Liška

Kód dílu - Popis

Cena celkem [CZK]

Kód dílu - Popis	Cena celkem [CZK]
Náklady ze soupisu prací	134 284,20
HSV - Práce a dodávky HSV	134 284,20
2 - Zakládání	695,69
21 - Zakládání - úprava podloží a základové spáry, zlepšování vlastností hornin	695,69
4 - Vodorovné konstrukce	4 067,56
5 - Komunikace pozemní	76 396,33
9 - Ostatní konstrukce a práce, bourání	40 145,40
91 - Doplnující konstrukce a práce pozemních komunikací, letišť a ploch	939,30
998 - Přesun hmot	12 979,22

SOUPIS PRACÍ

Stavba: Rekonstrukce křižovatky ul. 5.května x Jihlavská, Humpolec
 Objekt: 03 - Záliv pivovar

Místo:
 Zadavatel: Město Humpolec
 Uchazeč: Metrostav Infrastructure a.s.

Datum: 04.02.2021
 Projektant:
 Zpracovatel: Ing. Martin Liška

PČ	Typ	Kód	Popis	MJ	Množství	J.cena [CZK]	Cena celkem [CZK]	Cenová soustava
Náklady soupisu celkem							134 284,20	
D	HSV		Práce a dodávky HSV				134 284,20	
D	2		Zakládání				695,69	
D	21		Zakládání - úprava podloží a základové spáry, zlepšování vlastností hornin				695,69	
1	K	215901101	Zhutnění podloží z hornin soudržných do 92% PS nebo nesoudržných svrýchých I(d) do 0,8	m2	73,000	9,53	695,69	CS ÚRS 2019 01
P			<i>Poznámka k položce: * výměra, která není v soupisu prací daná přímým výpočtem položky, vychází z programu projektanta. Platí také u níže uvedených položek!</i>					
D	4		Vodorovné konstrukce				4 067,56	
2	K	451577777	Podklad nebo lože pod dlažbu vodorovný nebo do sklonu 1:5 z kameniva těženého tl do 100 mm	m2	73,000	55,72	4 067,56	CS ÚRS 2019 01
D	5		Komunikace pozemní				76 396,33	
3	K	564861111	Podklad ze šterkodrtě ŠD tl 200 mm	m2	73,000	221,57	16 174,61	CS ÚRS 2019 01
4	K	567132111	Podklad ze směsi stmelené cementem SC Č 8/10 (KSC I) tl 160 mm	m2	73,000	482,52	35 223,96	CS ÚRS 2019 01
5	K	591411111	Kladení dlažby z mozaiky jednobarevné komunikací pro pěší lože z kameniva	m2	73,000	230,25	16 808,25	CS ÚRS 2019 01
6	M	583801810	kamenné odseky 10 cm	t	18,250	448,74	8 189,51	CS ÚRS 2015 01
VV			73*0,25 *Přepočtené koeficientem množství		18,250			
D	9		Ostatní konstrukce a práce, bourání				40 145,40	
7	K	916111122	Osezení obruby z drobných kostek bez boční opěry do lože z betonu prostého	m	80,000	149,25	11 940,00	CS ÚRS 2019 01
VV			2*40,000		80,000			
8	M	58381007	kostka dlažební žula drobná 8/10	m2	4,000	586,88	2 347,52	CS ÚRS 2019 01
9	M	58381006	kostka dlažební řezaná mramor	m2	4,000	1 603,34	6 413,36	CS ÚRS 2019 01
10	K	916991121	Lože pod obrubníky, krajníky nebo obruby z dlažebních kostek z betonu prostého	m3	4,000	3 373,68	13 494,72	CS ÚRS 2019 01
11	K	923929111	Varovný pás šířky 40 cm z dlaždic betonových do cementové malty	m	12,500	400,84	5 010,50	CS ÚRS 2019 01
P			<i>Poznámka k položce: bílý konglomerát: 5,000 m2</i>					
D	91		Doplnující konstrukce a práce pozemních komunikací, letišť a ploch				939,30	
12	K	915111115	Vodorovné dopravní značení dělicí čáry souvislé š 125 mm základní žlutá barva	m	40,000	5,74	229,60	CS ÚRS 2019 01
13	K	915131115	Vodorovné dopravní značení přechody pro chodce, šípky, symboly základní žlutá barva	m2	2,000	193,61	387,22	CS ÚRS 2019 01
14	K	915611111	Předznačení vodorovného liniového značení	m	40,000	3,02	120,80	CS ÚRS 2019 01
15	K	915621111	Předznačení vodorovného plošného značení	m2	2,000	100,84	201,68	CS ÚRS 2019 01
D	998		Přesun hmot				12 979,22	
16	K	998223011	Přesun hmot pro pozemní komunikace s krytem dlažebním	t	117,672	110,30	12 979,22	CS ÚRS 2019 01

Metrostav Infrastructure, a.s.
 Koželužská 2246
 180 00 Praha 8
 Česká republika
 IČO: 242 04 005

DIČ: CZ24204005

Odběratel: MĚSTO HUMPOLEC
 č.: 377268
HORNÍ NÁMĚSTÍ 300
39622 HUMPOLEC
 Česká republika

DIČ: CZ00248266
 IČO: 00248266

Bankovní spojení:

KOMERČNÍ BANKA, A.S. 107-82140217/0100
 IBAN: CZ8801000001070082140217
 SWIFT: KOMBCZPP
 Variabilní symbol: 218000003
 Datum faktury: 19.10.2021
 DZP: 30.09.2021
 Datum splatnosti: 18.11.2021
 Forma úhrady:

Příjemce: MĚSTO HUMPOLEC
 č.: 377268
HORNÍ NÁMĚSTÍ 300
39622 HUMPOLEC
 Česká republika

Č. objednávky / č. dodacího listu /

Popis	MJ	Množství	Cena/MJ	Cena	DPH	Cena celkem	Sazba
-------	----	----------	---------	------	-----	-------------	-------

Dle smlouvy MIOS 21801248 Vám zasíláme fakturu za stavební práce:
 - Záliv pivovar

Daň odvede zákazník. Předmět je v režimu přenesení daňové povinnosti.

Záliv, pivovar	134 284,20	134 284,20	21%
----------------	------------	------------	-----


Zádržné:

Splatnost	Částka	
18.11.2021	13 428,42	CZK

Sazba	Popis	Daňová rekapitulace v CZK		
		Základ DPH	DPH	Celkem s DPH
21 %	Samovyměření ZS, daň odvede zákazník	134 284,20	0,00	134 284,20
		134 284,20	0,00	134 284,20

Celkem k úhradě

Kč 120 855,78

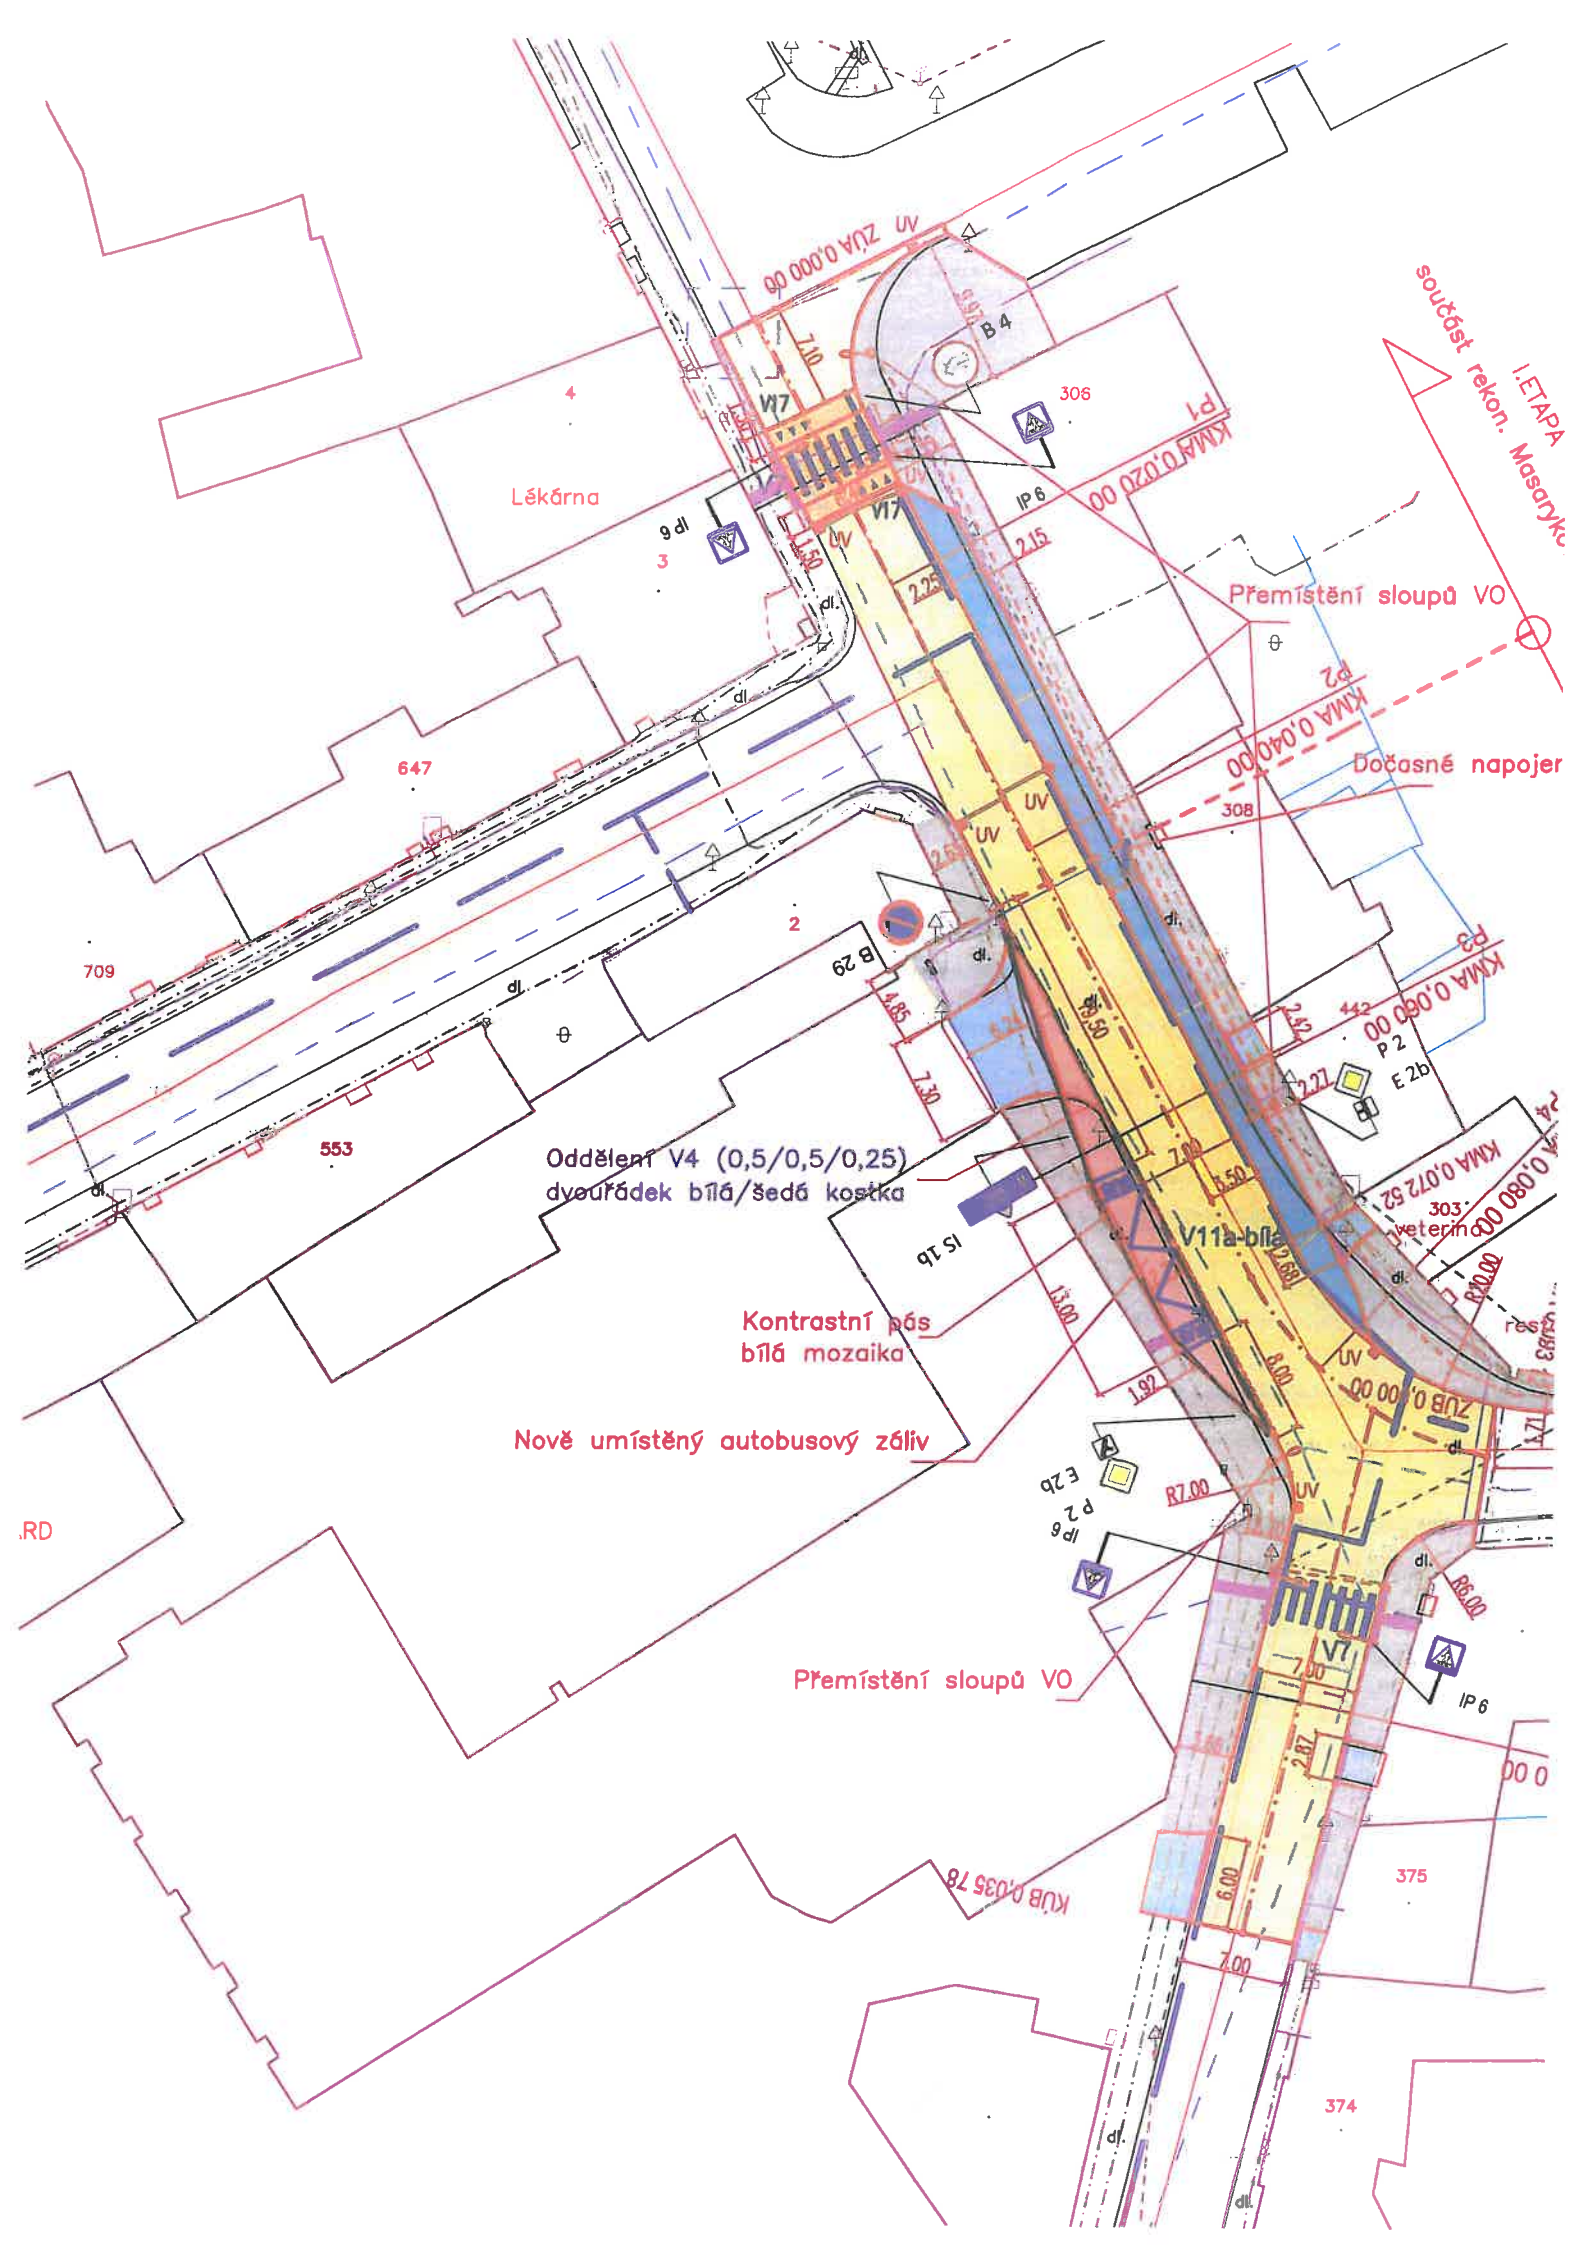

součástí rekon. Masaryka
I. ETAPA

Lékárna

Přemístění sloupů VO

Dočasné napojení

Oddělení V4 (0,5/0,5/0,25)
dvořádek bílá/šedá kostka

Kontrastní pás
bílá mozaika

Nově umístěný autobusový záliv

Přemístění sloupů VO

.RD

IP 6

P 2

E 2b

IS 1b

P 2

IP 6

IP 6

00 0

375

374

V7

B 4

9 dl

3

V7

2,25

IP 6

2,15

647

709

553

2

B 29

442

2,27

303

303

V7

B 4

9 dl

3

V7

2,25

IP 6

2,15

647

709

553

2

B 29

442

2,27

303

303

V7

B 4

9 dl

3

V7

2,25

IP 6

2,15

647

709

553

2

B 29

442

2,27

303

303

V7

B 4

9 dl

3

V7

2,25

IP 6

2,15

647

709

553

2

B 29

442

2,27

303

303

V7

B 4

9 dl

3

V7

2,25

IP 6

2,15

647

709

553

2

B 29

442

2,27

303

303

V7

B 4

9 dl

3

V7

2,25

IP 6

2,15

647

709

553

2

B 29

442

2,27

303

303

V7

B 4

9 dl

3

V7

2,25

IP 6

2,15

647

709

553

2

B 29

442

2,27

303

303

V7

B 4

9 dl

3

V7

2,25

IP 6

2,15

647

709

553

2

B 29

442

2,27

303

303

V7

B 4

9 dl

3

V7

2,25

IP 6

2,15

647

709