




# VÝKAZ DOSAVADNÍHO A NOVÉHO STAVU ÚDAJŮ KATASTRU NEMOVITOSTÍ

Dosavadní stav				Nový stav											
Označení pozemku parc. číslem	Výměra parcely		Druh pozemku	Označení pozemku parc. číslem	Výměra parcely		Druh pozemku	Typ stavby	Způsob určení výměr	Porovnání se stavem evidence právních vztahů					
	ha	m <sup>2</sup>	Způsob využití		ha	m <sup>2</sup>	Způsob využití	Způsob využití		Díl přechází z pozemku označeného v		Číslo listu vlastnictví	Výměra dílu		Označení dílu
					katastru nemovitostí	dřívejší poz. evidenci				ha	m <sup>2</sup>				
821	1	50	ostat. pl.	821/1	1	04	ostat. pl.		0	821	121	1	04		
			ostat. komunikace				821			46					46
	1	50			1	50									

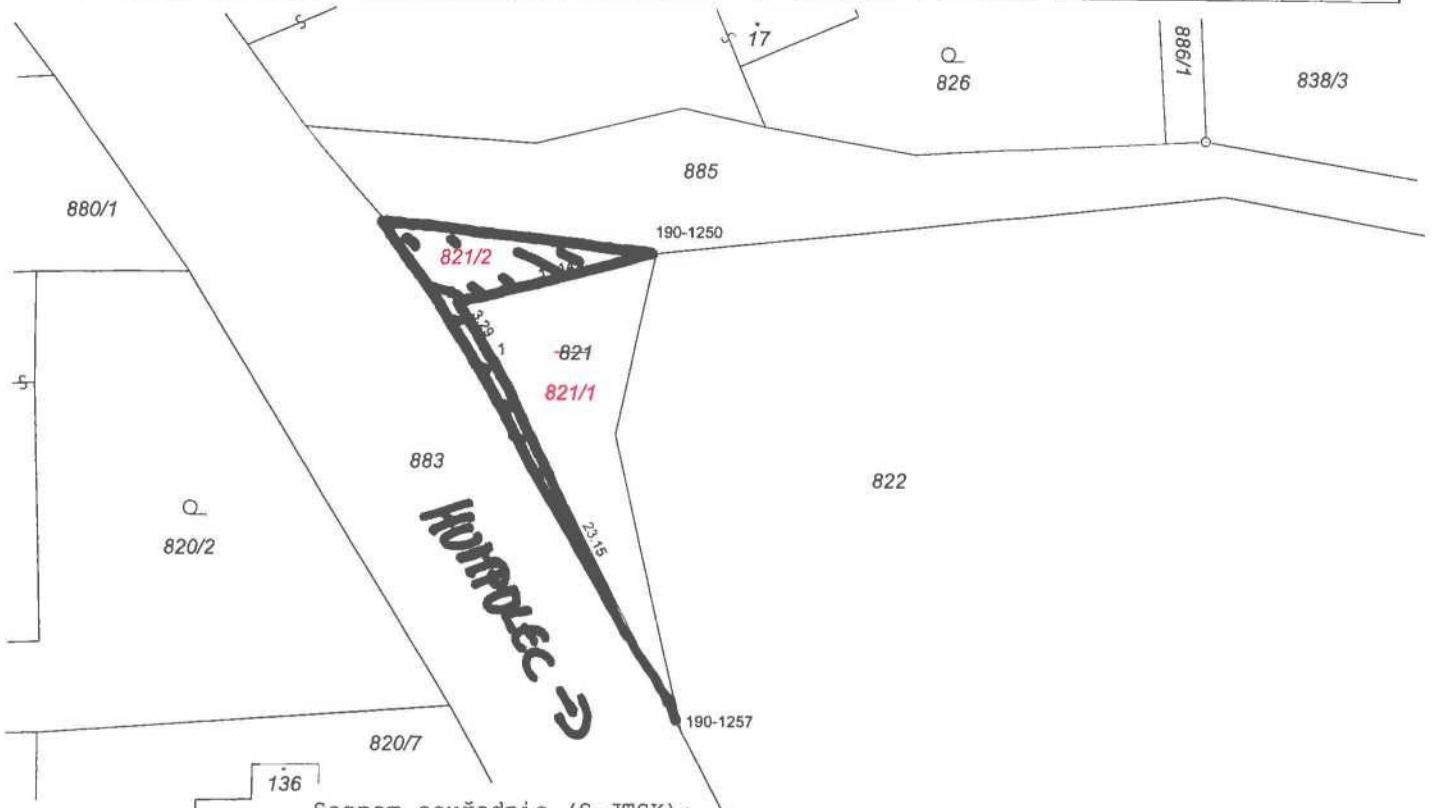

### Seznam souřadnic (S-JTSK):

Souřadnice pro zápis do KN

Číslo bodu	Y	X	kk	Poznámka
190-1250	683738.88	1109130.30	8	dočasně kolík
190-1257	683737.15	1109156.26	8	dočasně kolík
1	683747.85	1109135.74	3	dočasně kolík
2	683749.66	1109133.02	3	dočasně kolík

dočasně kolík-bod ohrožen zemědělskou činností

GEOMETRICKÝ PLÁN pro rozdělení pozemku	Geometrický plán ověřil úředně oprávněný zeměměřický inženýr	Stejnopis ověřil úředně oprávněný zeměměřický inženýr:
	Jméno, příjmení: <b>Ing. David Kozlík</b>	Jméno, příjmení: <b>Ing. David Kozlík</b>
	Číslo položky seznamu úředně oprávněných zeměměřických inženýrů: <b>2809/2017</b>	Číslo položky seznamu úředně oprávněných zeměměřických inženýrů: <b>2809/2017</b>
	Dne: <b>16.10.2023</b> Číslo: <b>446/2023</b>	Dne: <b>23.10.2023</b> Číslo: <b>531/2023</b>
	Náležitostmi a přesností odpovídá právním předpisům	Tento stejnopis odpovídá geometrickému plánu v elektronické podobě uloženému v dokumentaci katastrálního úřadu.
Vyholovitel: <b>Chládek a Tintěra Havlíčkův Brod, a.s. Průmyslová 941 580 01 Havlíčkův Brod</b>	Katastrální úřad souhlasí s očíslováním parcel.	Ověření stejnopisu geometrického plánu v listinné podobě.
Číslo plánu: <b>294-178/2023</b>	<b>Ing. Jaroslava Cabadajová</b> KU pro Vysočinu KP Pelhřimov PGP-1495/2023-304 2023.10.23 12:34:52 +02'00'	
Okres: <b>Pelhřimov</b>		
Obec: <b>Humpolec</b>		
Kal. území: <b>Světlíče</b>		
Mapový list: <b>Humpolec 3-4/41</b>		
Dosavadním vlastníkům pozemků byla poskytnuta možnost seznámit se v terénu s průběhem navrhovaných nových hranic, které byly označeny předepsaným způsobem.		
viz seznam souřadnic		