

Česká republika - Státní pozemkový úřad

sídlo: Husinecká 1024/11a, 130 00 Praha 3 - Žižkov

IČO: 01312774, DIČ: CZ01312774

za kterou právně jedná Mgr. Silvie Hawerlandová, LL.M., ředitelka Krajského pozemkového úřadu pro kraj Vysočina, adresa: FritzoVA 4, 586 01 Jihlava

na základě oprávnění vyplývajícího z platného Podpisového řádu SPÚ účinného ke dni právního jednání,

bankovní spojení: Česká národní banka

číslo účtu: 80012-3723001/0710

příslušný hospodařit se služebným pozemkem

(dále jen „**budoucí povinný**“)

- na straně jedné -

a

Město Humpolec

sídlo: Horní náměstí 300

PSČ: 396 01

IČO: 00248266, DIČ: CZ00248266

za kterou právně jedná: **Ing. Petr Machek, 1. místostarosta****Mgr. Pavel Hrala, 2. místostarosta**(dále jen „**budoucí oprávněný**“)

- na straně druhé -

uzavírají podle ustanovení § 1257 - § 1266 a § 1785 – § 1788 zákona č. 89/2012 Sb., občanský zákoník, ve znění pozdějších předpisů (dále jen „občanský zákoník“), ustanovení zákona č. 274/2001 Sb., o vodovodech a kanalizacích pro veřejnou potřebu a o změně některých zákonů, ve znění pozdějších předpisů a příslušných ustanovení zákona č. 183/2006 Sb., o územním plánování a stavebním řádu (stavební zákon), ve znění pozdějších předpisů (dále jen „stavební zákon“)

tuto

SMLOUVU O SMLOUVĚ BUDOUČÍ O ZŘÍZENÍ VĚCNÉHO BŘEMENE**č. 1006C23/48****I.****Obsah smluvního závazku**

1. Budoucí povinný a budoucí oprávněný uzavírají před zahájením stavby "**Posílení vodních zdrojů Lhotka u Humpolce - napojení vrtané studny**" (dále jen „stavba“) tuto smlouvu o smlouvě budoucí o zřízení věcného břemene služebnosti (dále jen „**věcné břemeno**“) k budoucímu služebnému pozemku, který je specifikován v čl. II. této smlouvy. Smluvní strany se dohodly, že ve lhůtě 90 dnů po získání kolaudačního souhlasu nebo jiného obdobného dokladu potvrzeného příslušným stavebním úřadem prokazujícího, že lze dále uvedenou stavbu užívat, nebo v případě, že se podle právních předpisů doklad nevydává, po uvedení do provozu a vypracování geometrického plánu pro vyznačení skutečného rozsahu zatížení věcným břemenem vyzve budoucí oprávněný písemně budoucího povinného k uzavření smlouvy o zřízení věcného břemene. Předmětem smlouvy o zřízení věcného břemene bude povinnost budoucího povinného strpět

- umístění, zřízení, provozování, údržbu, opravy a odstranění stavby specifikované výše na budoucím služebném pozemku ve prospěch budoucího oprávněného.
2. Smluvní strany se zavazují, že ve lhůtě 60 dnů ode dne doručení písemné výzvy budoucího oprávněného budoucímu povinnému, dle předchozího odstavce, uzavřou smlouvu o zřízení věcného břemene. Budoucí oprávněný se zavazuje, že úplatu dle čl. VI. této smlouvy uhradí v plné výši budoucímu povinnému do 45 dnů ode dne účinnosti smlouvy o zřízení věcného břemene.
 3. Písemná výzva dle věty první odst. 2 tohoto článku bude obsahovat geometrický plán na vymezení rozsahu věcného břemene a další podklady potřebné pro uzavření smlouvy o zřízení věcného břemene.
 4. Tato smlouva slouží jako podklad k řízení před stavebním úřadem pro účely **vydání společného povolení stavby** „Posílení vodních zdrojů Lhotka u Humpolce - napojení vrtané studny“.

II.

Pozemky, k nimž bude věcné břemeno zřízeno

1. Budoucí povinný je ve smyslu zákona č. 503/2012 Sb., o Státním pozemkovém úřadu a o změně některých souvisejících zákonů, ve znění pozdějších předpisů, příslušný hospodařit s níže uvedeným pozemkem ve vlastnictví České republiky, a je tedy podle ustanovení § 26 zákona č. 219/2000 Sb., o majetku České republiky a jejím vystupování v právních vztazích, ve znění pozdějších předpisů, oprávněn zřídit k tomuto pozemku věcné břemeno:
Pozemek parc. č. KN **82/10**, v obci Humpolec, katastrálním území **Lhotka u Humpolce**, který je zapsán u Katastrálního úřadu pro Vysočinu, Katastrální pracoviště Pelhřimov na listu vlastnictví č. 10002. Tento pozemek bude dále označován „**budoucí služební pozemek**“.
2. Pokud v důsledku změny označení budoucího služebného pozemku v katastru nemovitostí nebude označení budoucího služebného pozemku korespondovat s aktuálním stavem zápisu v katastru nemovitostí, předmětem zatížení bude část zemského povrchu, která je vymezena v zákresu věcného břemene (viz příloha č. 1) bez ohledu na označení.

III.

Rozsah věcného břemene

1. Smluvní strany se dohodly, že maximální rozsah věcného břemene na budoucím služebném pozemku nepřekročí rámec vyznačený v zákresu, jenž je nedílnou součástí této smlouvy (viz příloha č. 1). Celkový předpokládaný maximální rozsah věcného břemene činí **15 m²**.
2. Smluvní strany vyslovují souhlas s tím, že přesný rozsah zatížení budoucího služebného pozemku věcným břemenem, s respektováním sjednaného maximálního rozsahu, bude dokumentováno geometrickým plánem na vyznačení rozsahu věcného břemene po dokončení stavby, tvořícím součást smlouvy o zřízení věcného břemene pro vklad práva do katastru nemovitostí. Geometrický plán na vyznačení rozsahu věcného břemene bude zhotoven na náklady budoucího oprávněného.
3. Pro případ, že dojde ke změně trasy věcného břemene oproti zákresu uvedenému v tomto článku v odst. 1 nebo bude-li překročen maximální rozsah věcného břemene dle odst. 2 tohoto článku nebo dojde k jinému závažnému porušení ustanovení této smlouvy, je budoucí povinný oprávněn uplatnit za každé jednotlivé porušení ustanovení této smlouvy smluvní pokutu ve výši 5 000 Kč.
4. Smluvní pokutu uplatní budoucí povinný dle této smlouvy výzvou před podpisem smlouvy o zřízení věcného břemene. Budoucí oprávněný bude povinen uhradit smluvní pokutu nejpozději do 30 dnů ode dne doručení výzvy k zaplacení smluvní pokuty.

IV.

Práva a povinnosti smluvních stran

1. Budoucí oprávněný se zavazuje šetřit co nejvíce majetek budoucího povinného při provádění prací na budoucím služebném pozemku a uvést jej na vlastní náklad do původního stavu, nebude-li dohodnuto jinak. Budoucí oprávněný oznámí předem budoucímu povinnému každý vstup na budoucí služební pozemek písemným oznámením na adresu uvedenou v záhlaví této smlouvy, popř. též nájemce/pachtýře a zajistí, aby tak činily i jím pověřené osoby. Budoucí oprávněný se zavazuje uhradit budoucímu povinnému či uživateli budoucího služebného pozemku škody na polních kulturách vzniklých při výstavbě a provozu stavby.
2. Budoucí oprávněný se zavazuje uhradit budoucímu povinnému či uživateli budoucím služebném pozemku škody na polních kulturách vzniklých při výstavbě a provozu stavby.
3. Náklady spojené s běžným udržováním budoucího služebného pozemku ponese budoucí povinný.
4. Náklady spojené s vyhotovením smlouvy o zřízení věcného břemene hradí v plné výši budoucí oprávněný.
5. Budoucí povinný prohlašuje, že si je vědom všech omezení vyplývajících ze zákona o vodovodech a kanalizacích, zejména pak ustanovení § 23. Budoucí oprávněný se zavazuje respektovat ustanovení zákona o vodovodech a kanalizacích, zejména pak ustanovení § 7 a § 23.
6. Uzavřením této smlouvy budoucí povinný v souladu s příslušnými ustanoveními stavebního zákona uděluje budoucímu oprávněnému a jím pověřeným osobám právo provést stavbu na budoucím služebném pozemku uvedeném v čl. II této smlouvy, za podmínek dodržení ustanovení vyplývajících z této smlouvy.

V.

Užívání budoucího služebného pozemku po dobu realizace stavby

1. Budoucí povinný konstatuje, že níže uvedený budoucí služební pozemek je propachtován tomuto nájemci:

<i>obec</i>	<i>katastrální území</i>	<i>parc. č.</i>	<i>druh evidence</i>	<i>jméno/práv. osoba</i>	<i>adresa/sídlo</i>	<i>IČO</i>
Humpolec	Lhotka u Humpolce	82/10	KN	Zemědělské družstvo "Vysočina" Želiv	Želiv 263, Želiv, 394 44	00112062

2. Budoucí oprávněný se zavazuje, že stavbu specifikovanou v čl. I. této smlouvy bude realizovat až v okamžiku, kdy se dohodne s pachtýřem na podmínkách realizace stavby a event. úhradě škod vzniklých v důsledku realizace stavby. Pokud budoucí oprávněný dohodu neuzavře a stavbu bude realizovat, odpovídá v plné výši za případné škody nebo jiná plnění uplatňovaná pachtýřem.
3. Předpokládané termíny realizace stavby:

zahájení prací – **02/2024**
ukončení prací - **09/2024**

VI.

Výše úplaty za zřízení věcného břemene a administrativní poplatek za smlouvu

1. Věcné břemeno bude zřízeno za jednorázovou úplatu. Výše jednorázové úplaty za zřízení věcného břemene bude ve smlouvě o zřízení věcného břemene určena budoucím povinným jako cena zjištěná dle zákona č. 151/1997 Sb., o oceňování majetku a o změně některých zákonů (zákon o oceňování majetku), ve znění pozdějších předpisů a vyhlášky č. 441/2013 Sb., k provedení zákona o oceňování majetku (oceňovací vyhláška), ve znění pozdějších předpisů, platného v době přípravy smlouvy o zřízení věcného břemene a podle skutečného stavu služebného pozemku s ohledem na aktuálně platnou územně plánovací dokumentaci v době určování ceny.
2. Jednorázová úplata za zřízení věcného břemene bude v plné výši uhrazena budoucím oprávněným na účet budoucího povinného do 45 dnů ode dne účinnosti smlouvy o zřízení věcného břemene. Pokud ve stanoveném termínu k zaplacení nedojde, bude

za každý den prodlení vyměřen úrok z prodlení v zákonem stanovené výši. Budoucí povinný není plátcem DPH.

3. Za uzavření této smlouvy o smlouvě budoucí o zřízení věcného břemene dle dohody smluvních stran náleží budoucímu povinnému administrativní poplatek ve výši **2 000 Kč**, který je povinen uhradit budoucí oprávněný z věcného břemene na účet budoucího povinného vedený u České národní banky, číslo účtu **80012-3723001/0710**, variabilní symbol **100632348** do 45 dnů ode dne účinnosti této smlouvy.
4. Administrativní poplatek ve stejné výši 2 000 Kč náleží budoucímu povinnému dle dohody smluvních stran i za uzavření řádné smlouvy o zřízení věcného břemene. Budoucí oprávněný z věcného břemene je jej povinen uhradit v takto sjednané výši budoucímu povinnému z věcného břemene na jeho účet nejpozději do 45 dnů ode dne účinnosti řádné smlouvy o zřízení věcného břemene.

VII.

Závěrečná ustanovení

1. Smluvní strany se dohodly na tom, že technické, organizační a bezpečnostní podmínky související se zřízením a provozováním stavby musí být projednány v příslušných správních řízeních, potřebných pro zahájení realizace stavby a nebudou součástí této smlouvy.
2. Pokud nebude zahájena realizace stavby do 5 let (OJ doplní dle MP) od data uzavření této smlouvy, pak práva a povinnosti vyplývající pro obě smluvní strany z této smlouvy zanikají. Smluvní strany prohlašují, že v tomto případě nebudou mít vůči sobě žádných finančních ani jiných požadavků. Po dohodě smluvních stran lze tuto smlouvu prodloužit.
3. Budoucí oprávněný výslovně souhlasí, že nedojde-li k uzavření smlouvy o zřízení věcného břemene dle čl. I. odst. 2 této smlouvy z důvodů změny právních okolností, které objektivně brání uzavření takovéto smlouvy, nemá nárok na náhradu vynaložených nákladů se zřízením spojených (např. geometrický plán).
4. Pokud by se některé ustanovení této smlouvy stalo neplatným, neznamená to neplatnost celé smlouvy.
5. Změny této smlouvy lze provést pouze písemnými dodatky číslovanými vzestupnou řadou, podepsanými oprávněnými osobami smluvních stran. Za písemnou formu nebude pro tento účel považována výměna e-mailových či jiných elektronických zpráv (např. datové schránky).
6. Tato smlouva obsahuje úplné ujednání o předmětu smlouvy a všech náležitostech, které smluvní strany měly a chtěly ve smlouvě ujednat, a které považují za důležité pro závaznost této smlouvy. Žádný projev smluvních stran učiněný při jednání o této smlouvě ani projev učiněný po uzavření této smlouvy nesmí být vykládán v rozporu s výslovnými ustanoveními této smlouvy a nezakládá žádný závazek žádné ze smluvních stran.
7. Smluvní strany si sdělily všechny skutkové a právní okolnosti, o nichž k datu podpisu této smlouvy věděly nebo vědět musely, a které jsou relevantní ve vztahu k uzavření této smlouvy. Kromě ujištění, která si smluvní strany poskytly v této smlouvě, nebude mít žádná ze stran žádná další práva a povinnosti v souvislosti s jakýmkoliv skutečnostmi, které vyjdou najevo a o kterých neposkytla druhá smluvní strana informace při jednání o této smlouvě. Výjimkou budou případy, kdy daná smluvní strana úmyslně uvedla druhou stranu ve skutkový omyl ohledně předmětu této smlouvy.
8. Strany výslovně potvrzují, že podmínky této smlouvy jsou výsledkem jejich jednání a každá ze stran měla příležitost ovlivnit obsah podmínek této smlouvy, smlouva tedy nebyla uzavřena adhezním způsobem.
9. Právní vztahy smluvních stran neupravené touto smlouvou se řídí ustanoveními občanského zákoníku, jakož i ustanoveními dalších obecně závazných právních předpisů.
10. Budoucí povinný jako správce osobních údajů dle zákona č. 110/2019 Sb., o zpracování osobních údajů, a platného nařízení (EU) 2016/679 (GDPR), tímto informuje ve smlouvě

uvedený subjekt osobních údajů, že jeho údaje uvedené v této smlouvě zpracovává pro účely realizace, výkonu práv a povinností dle této smlouvy. Uvedený subjekt osobních údajů si je vědom svého práva přístupu ke svým osobním údajům, práva na opravu osobních údajů, jakož i dalších práv vyplývajících z výše uvedené legislativy. Smluvní strany se zavazují, že při správě a zpracování osobních údajů budou dále postupovat v souladu s aktuální platnou a účinnou legislativou. Postupy a opatření se budoucí povinný zavazuje dodržovat po celou dobu trvání skartační lhůty ve smyslu § 2 písm. s) zákona č. 499/2004 Sb., o archivnictví a spisové službě a o změně některých zákonů, ve znění pozdějších předpisů.

11. Tato smlouva nabývá platnosti a účinnosti dnem podpisu smluvními stranami.
12. Tato smlouva se vyhotovuje ve 3 stejnopisech, z nichž obdrží 1 budoucí povinný a 2 budoucí oprávněný. Nedílnou součástí této smlouvy je její příloha:
Příloha č. 1) Zákres věcného břemene

V Jihlavě dne

V dne

.....
Mgr. Silvie Haverlandová, LL.M.
ředitelka KPÚ pro Kraj Vysočina
Státního pozemkového úřadu

.....
Ing. Petr Machek
1. místostarosta města

.....
Ing. Daniel Držmíšek
vedoucí oddělení správy majetku státu

.....
Mgr. Pavel Hrala
2. místostarosta


.....
Za správnost: *Ing. Luděk Weber*

Doložka podle § 41 odst. 1 zákona o obcích

Smlouvu o smlouvě budoucí o zřízení věcného břemene schválila Rada města Humpolec v souladu se zákonem č. 128/2000 Sb., o obcích, ve smyslu ust. § 102 odst. 3 na svém zasedání dne XX. XX. 2023 usnesením č. XXX

V Humpolci dne:

.....
Ing. Petr Machek
1. místostarosta

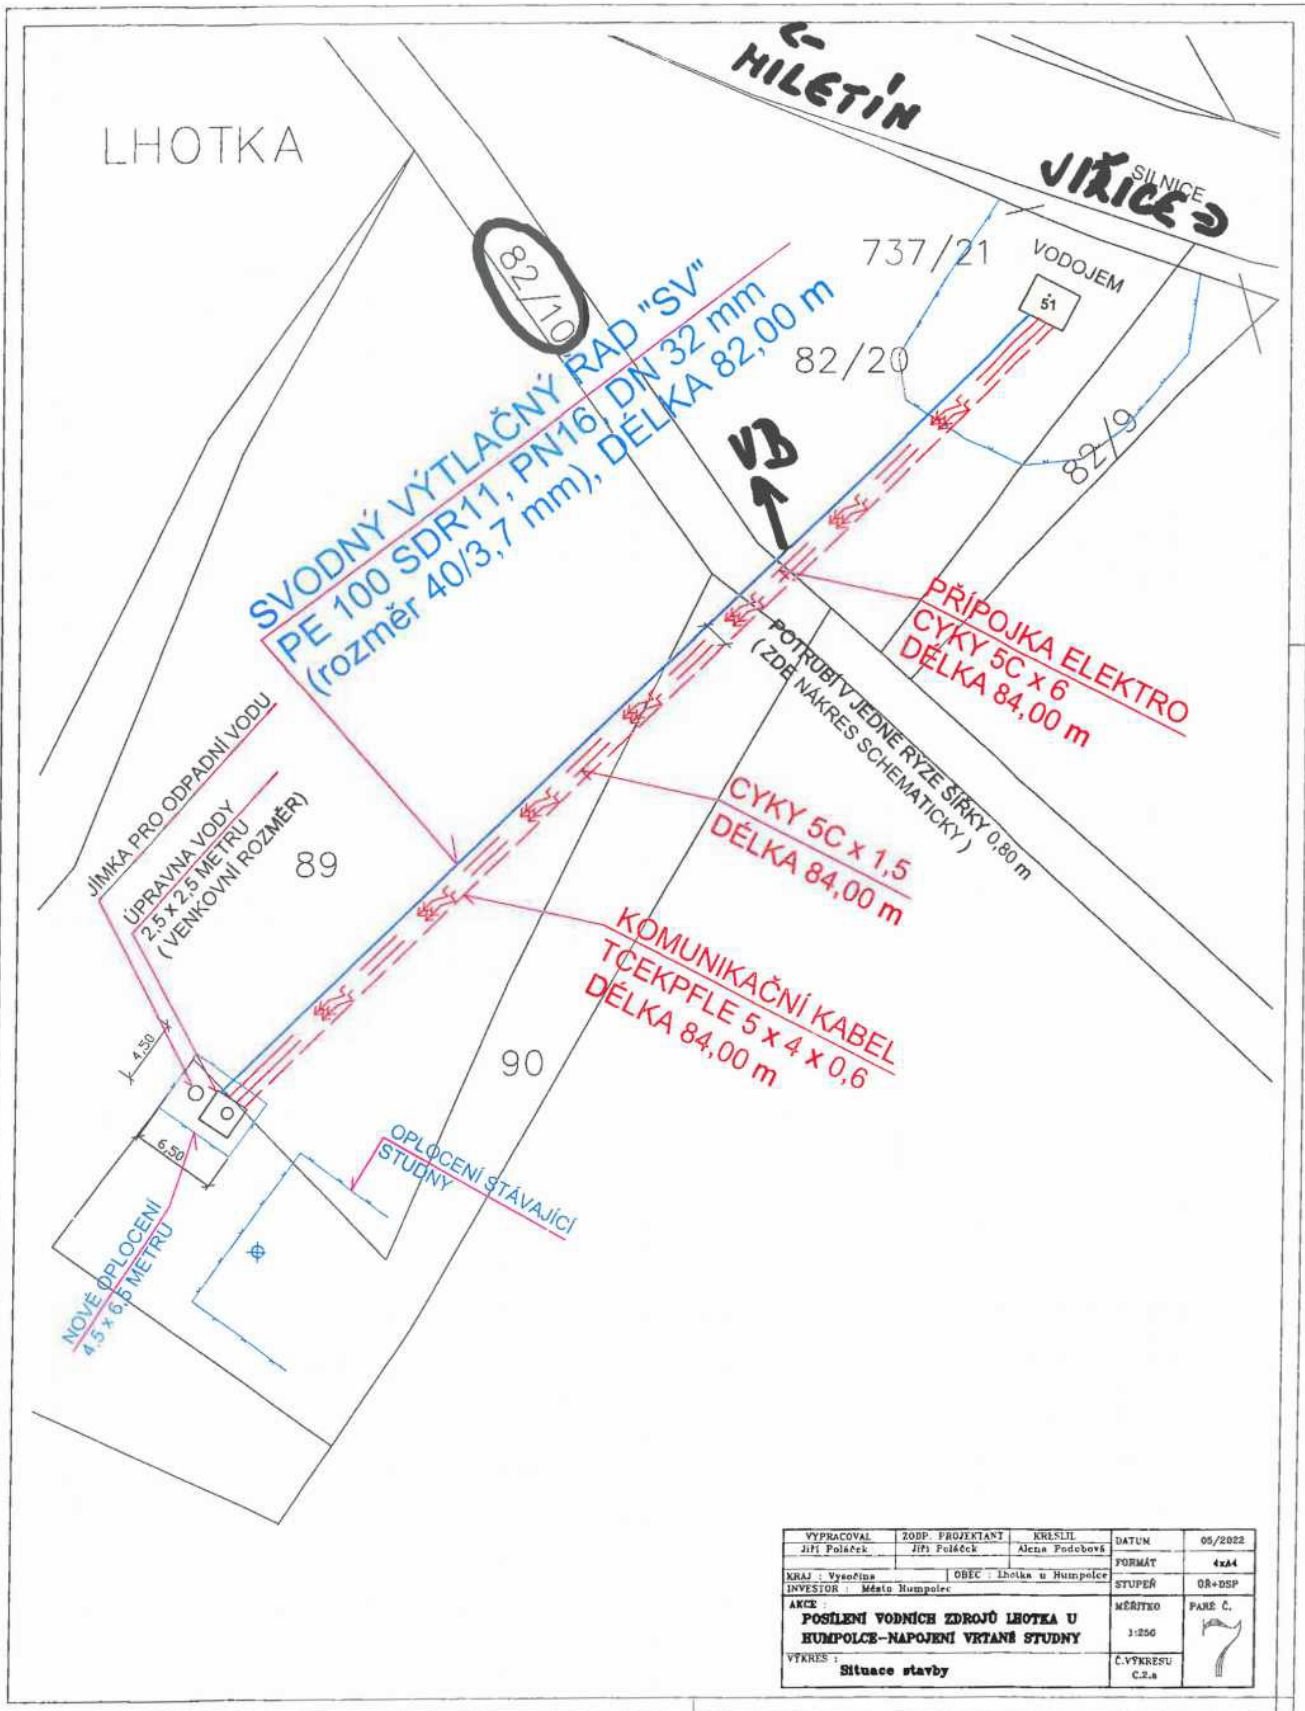

VYPRACOVAL Jiří Poláček	ZOBP, PROJEKTANT Jiří Poláček	KRESLIL Alicja Podobová	DATUM 06/2022
KRAJ : Vysočina	OBEC : Lhotka u Humpolce	FORMÁT 4x44	STUPEŇ DR+DSP
INVESTOR : Město Humpolce	AKCE : POSÍLENÍ VODNÍCH ZDROJŮ LHOTKA U HUMPOLCE-NAPOJENÍ VRTANÉ STUDNY	MĚŘÍTKO 1:200	PARA Č. 7
VTKRES : Situace stavby		Č.VTKRESU C.2.a	

