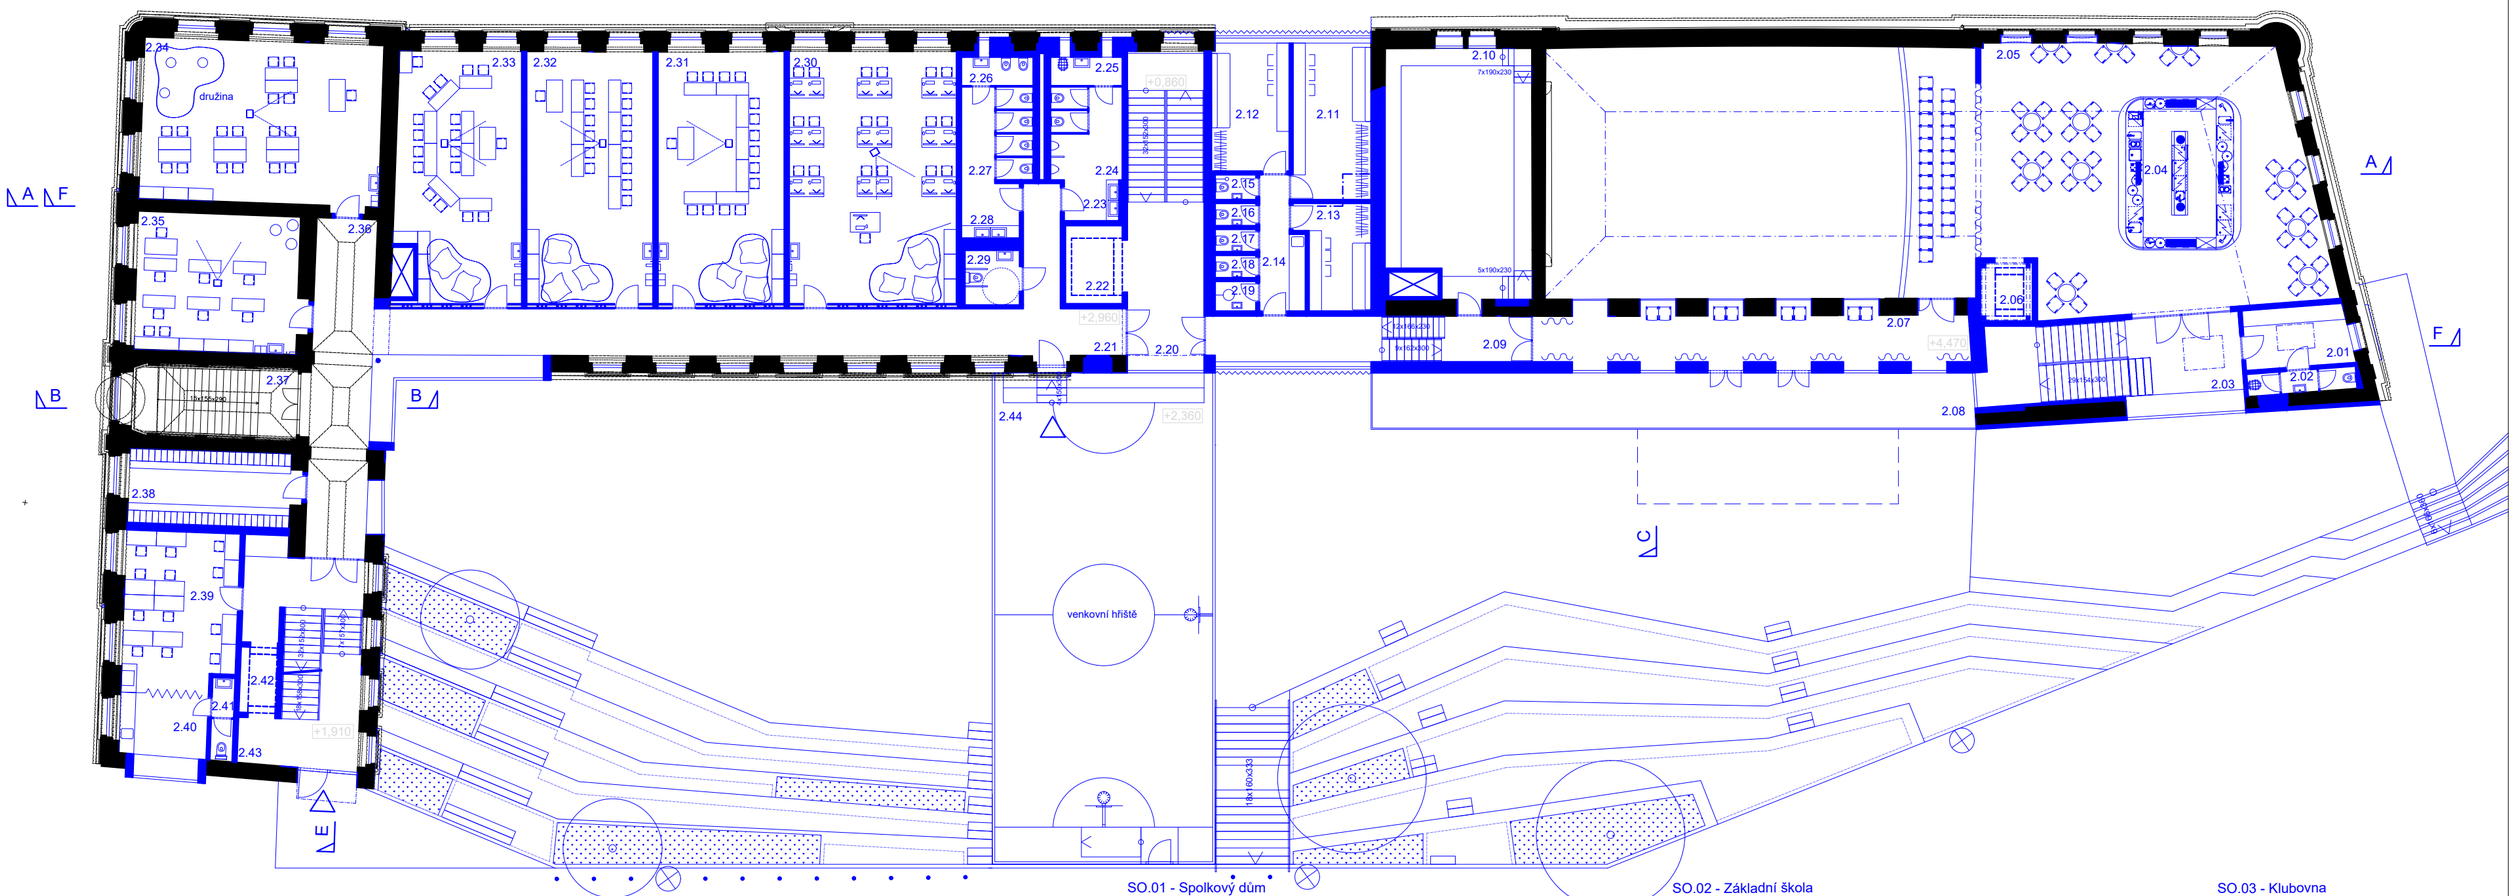
družina
venkovní hřiště
+0,860
+2,960
+2,360
+1,910
+4,470
5x190x230
7x190x230
1x100x230
1x100x300
1x100x230
1x100x300
1x100x230
1x100x300