


MAPA




SITUACE KOORDINAČNÍ - NAVRHOVANÁ

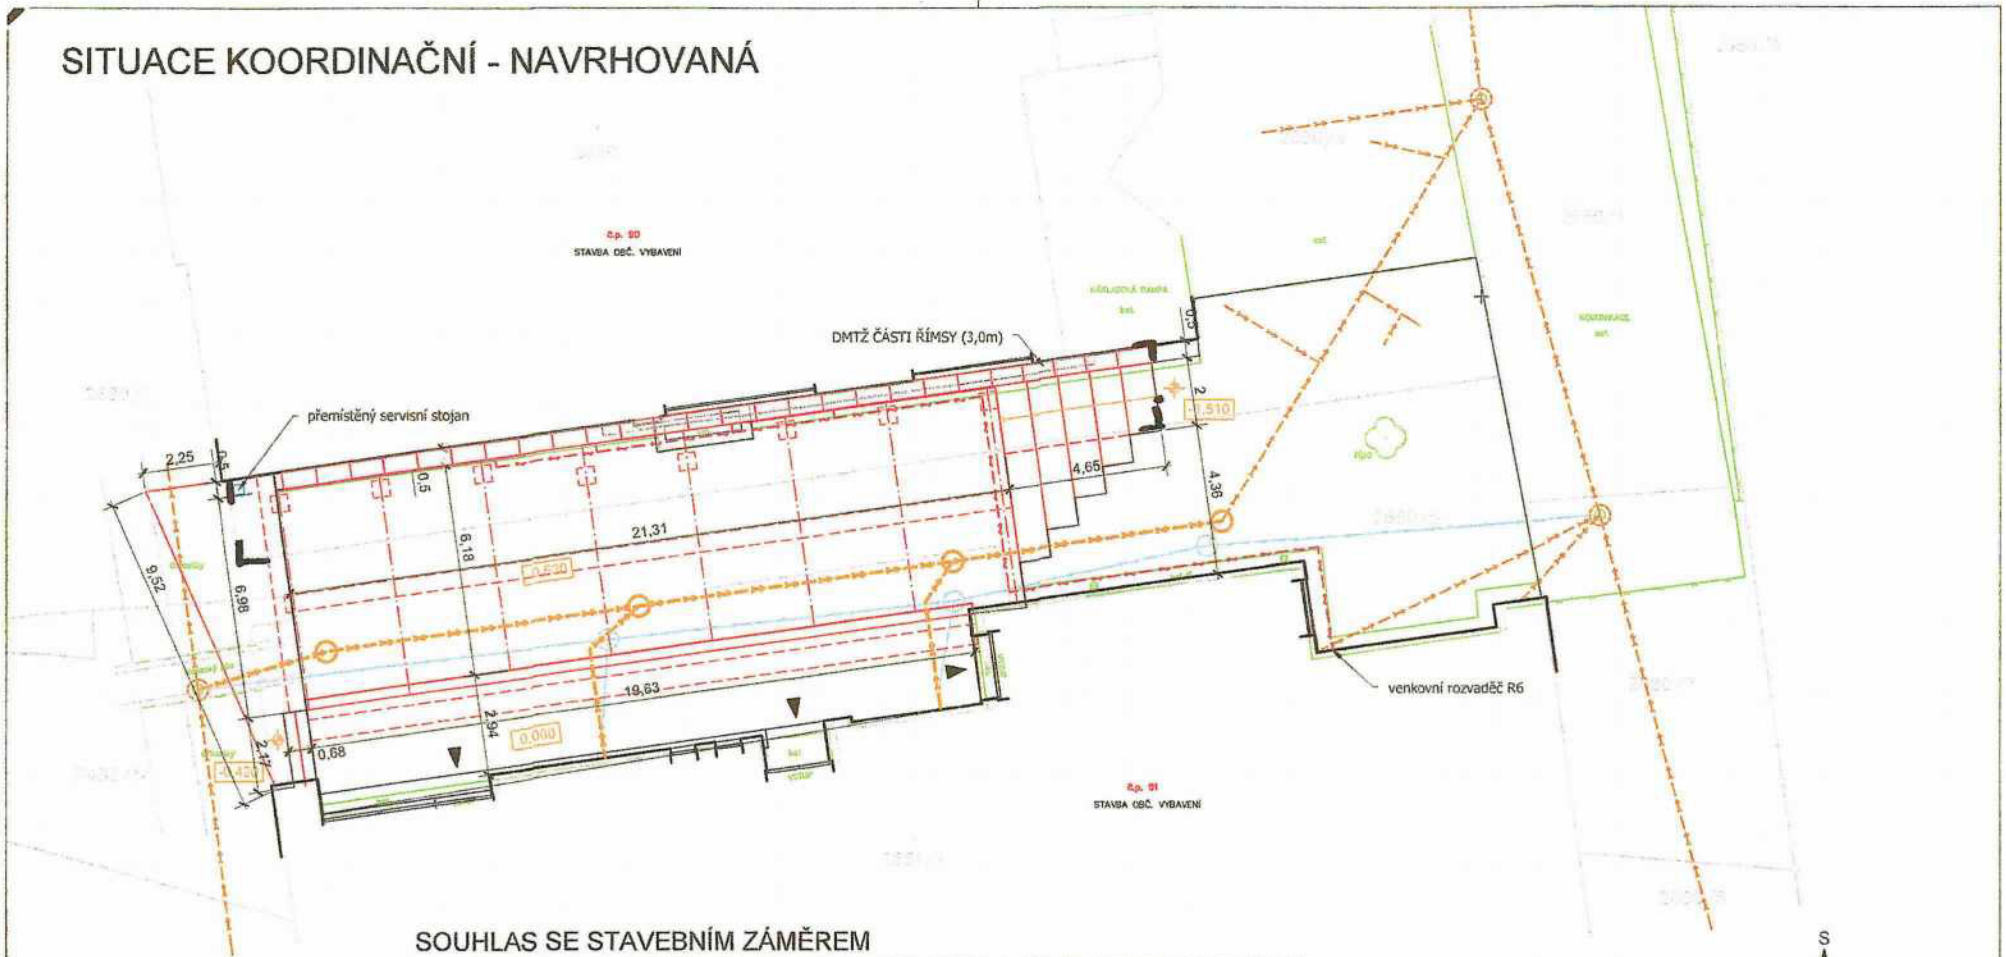

SOUHLAS SE STAVEBNÍM ZÁMĚREM

JMÉNO	IČ:	PODPIS / RAZÍTKO
Jednota, spotřební družstvo v Kamenici nad Lipou Masarykova 350, 39470 Kamenice nad Lipou	00031887	

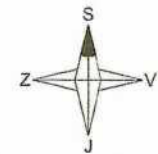

LEGENDA INŽENÝRSKÝCH SÍTÍ - STÁVAJÍCÍ

- VODAK Humpolec, s.r.o. - kanalizační potrubí
- Potrubí zaměřeno kamerovými zkouškami přímo v místě stavby
- 1. měření: 2024-08-26 (Instalatérství Zdeněk Pečenka)
- 2. měření: 2024-10-17 (Instalatérství Zdeněk Pečenka)

LEGENDA INŽENÝRSKÝCH SÍTÍ - NAVRHOVANÉ

- IO.01 - elektro rozvody NN venkovní
- IO.02 - přeložka splaškové kanalizace - NOVÁ TRASA
- IO.02 - přeložka splaškové kanalizace - RUŠENÁ TRASA

ing. Jiří Eder Digitálně podepsal
ing. Jiří Eder
Datum: 2025.05.02
06:52:00 +02'00'

0,000 = 518,120 m.n.m

ZKIDAVATEL MĚSTO HUMPOLEC HORNÍ NÁMĚSTÍ 300, 388 22 HUMPOLEC +420 765 918 911 www.humpolec.cz	ZED. PROJEKTANT A VYPRACOVATEL ING. PETR DVOŘÁK AUTOREGISTROVANÝ INŽENÝR V OBLASTI PROJEKČNÍ STAVBY	QUART 0012055 ID 93704818 EMSK 00000000000000000000 TEL +420 765 421 851 WEB www.dvořak.cz
AKCE Rekonstrukce prostoru mezi kinem a OD v Humpolci	KATASTR Humpolec (MÚP 302)	Formát 2x A4 DOPRAVA DSP
OSLOH SITUACE KOORDINAČNÍ - NAVRHOVANÁ		vydání 2024-07-001 datum 2025 10.04.2025
DL C - SITUACE	VEŠKÍTKO 1:150	ČÍSLO VÝKRESU C.3.2