


MAPA

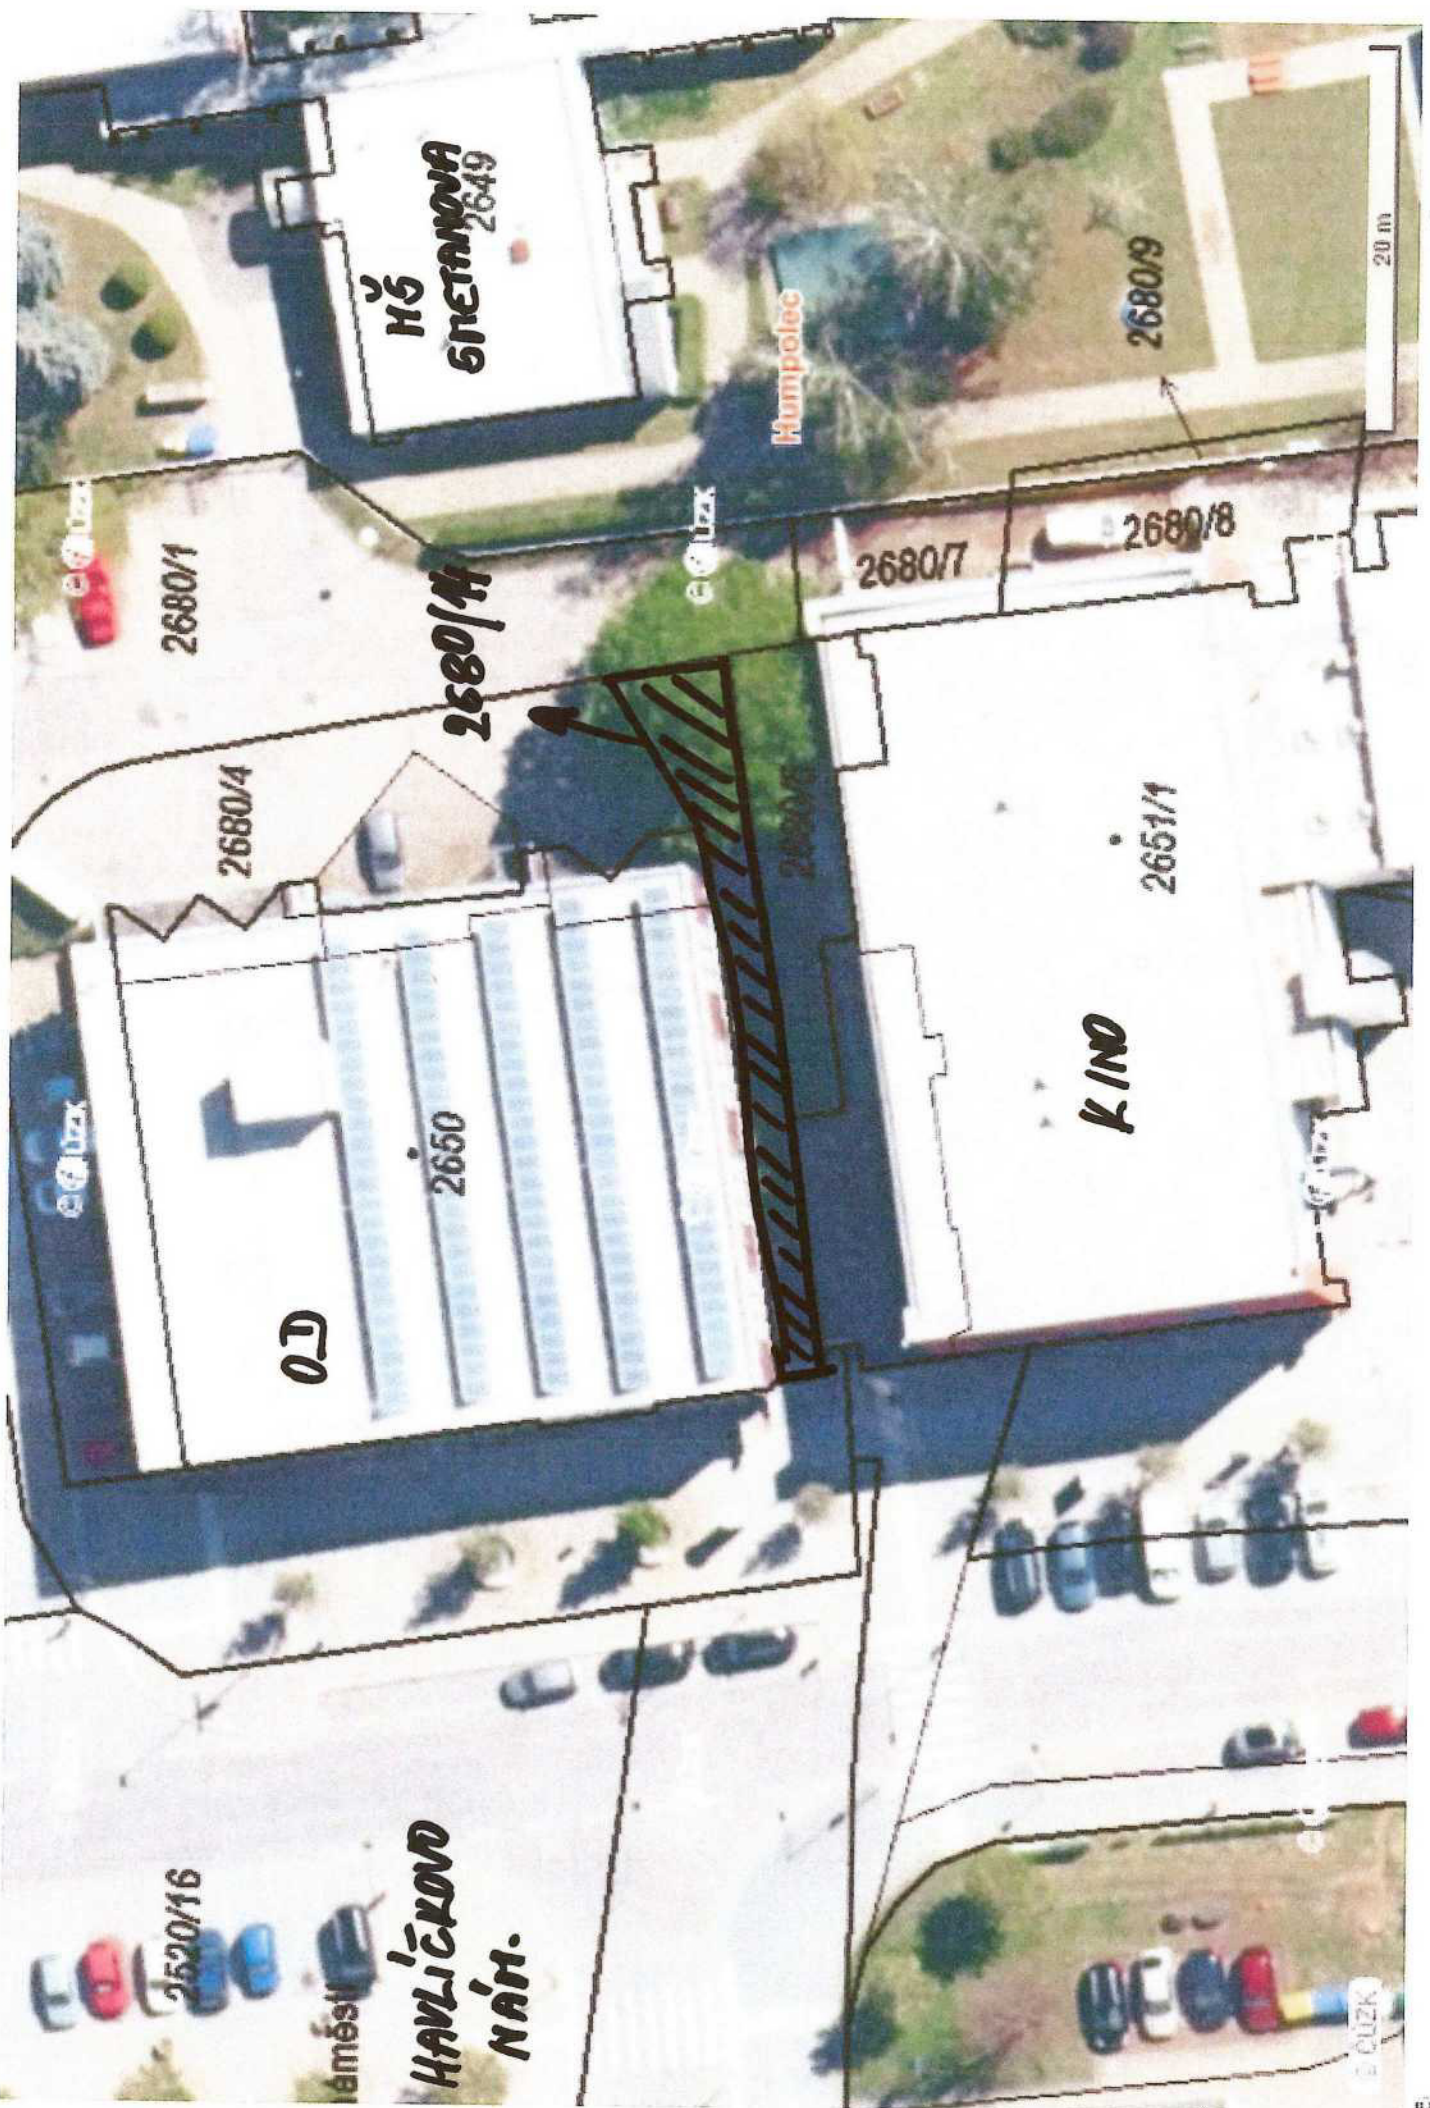

VÝKAZ DOSAVADNÍHO A NOVÉHO STAVU ÚDAJŮ KATASTRU NEMOVITOSTÍ

Dosavadní stav			Nový stav											
Označení pozemku parc. číslem	Výměra parcely		Druh pozemku Způsob využití	Označení pozemku parc. číslem	Výměra parcely		Druh pozemku Způsob využití	Typ stavby Způsob využití	Zpús. určení výměr	Porovnání se stavem evidence právních vztahů				
	ha	m <sup>2</sup>			ha	m <sup>2</sup>				Díl přechází z pozemku označeného v katastru nemovitostí	dřívější poz. evidenci	Číslo listu vlastnictví	Výměra dílu	
st.2651/1	*1)	13 32	zast. pl.	st.2651/1	11 95	zast. pl.	č.p. 91		2	st.2651/1	10001	11 95		
2680/4		5 79	ostat. pl. manipulační pl.	2680/13	72	ostat. pl. manipulační pl.			2	st.2651/1	10001	72		
				2680/4	4 76	ostat. pl. manipulační pl.			2	2680/4	3553	4 76		
				2680/14	1 03	ostat. pl. manipulační pl.			2	2680/4	3553	1 03		
2680/5		1 13	ostat. pl. manipulační pl.	2680/5	1 79	ostat. pl. manipulační pl.			2	st.2651/1	10001	66	a	celá
		20 24			20 25							1 79		

\*1) Rozdíl +1 m2 (bod 14.6 přílohy katastrální vyhlášky) u dosavadní parcely č.st.2651/1

Seznam souřadnic (S-JTSK)

Číslo bodu	Souřadnice pro zápis do KN		Kód kv.	Poznámka
	Y	X		
633-10	684060.35	1112014.30	3	roh zdi
633-17	684033.27	1112001.23	3	roh rampy
633-19	684030.23	1111971.77	3	hrana obrubníku
633-38	684061.14	1112009.60	3	dočasně sprej
633-58	684039.63	1112009.24	3	roh zdi
633-121	684025.07	1111998.79	3	hrana obrubníku
1	684025.45	1111996.81	3	hrana obrubníku
2	684039.87	1112008.80	3	roh beton.terasy
3	684059.55	1112011.62	3	roh beton.terasy
4	684060.77	1112011.79	3	dočasně sprej

<b>GEOMETRICKÝ PLÁN pro</b> rozdělení pozemku, změnu hranic pozemků	Geometrický plán ověřil autorizovaný zeměměřický inženýr:	Stejnopis ověřil autorizovaný zeměměřický inženýr:
	Jméno, příjmení: Ing. Václav Spěváček	Jméno, příjmení: Ing. Václav SPĚVÁČEK
	Číslo položky rejstříku autorizovaných zeměměřických inženýrů: 2813	Číslo položky rejstříku autorizovaných zeměměřických inženýrů: 2813
	Dne: 20. dubna 2026 Číslo: 53/2026	Dne: 23-04-2026 Číslo: 73/2026
Náležitosti a přesnosti odpovídá právním předpisům.		Tento stejnopis odpovídá geometrickému plánu v elektronické podobě uloženému v dokumentaci katastrálního úřadu.
Vyhovitel: Diana Boháček - GEODÉZIE VYSOČINA U Stínadel 1316 393 01 PELHŘIMOV	Katastrální úřad souhlasí s očíslováním parcel.	Ověření stejnopisu geometrického plánu v listinné podobě.
Číslo plánu: 4824-132/2026 Okres: Pelhřimov Obec: Humpolec Kat. území: Humpolec Mapový list: DKM, Humpolec 3-5/34, 3-6/12 Dosavadníma vlastníkům pozemků byla poskytnuta možnost seznámit se v terénu s průběhem navrhovaných nových hranic, které byly označeny předepsaným způsobem:	Jana Zajíčková KÚ pro Vysočinu KP Pelhřimov PGP-545/2026-304 2026.04.23 12:23:43 +02'00'	

v. 2672/1

2679

OD

2650

633-19

2680/1

2654

2680/4

633-17

203

633-121

2680/14

2680/5

633-36

242

124

4 3

633-10

8

19.91

2680/13

633-58

2

0.51

KINO

2651/1

2680/7

2680/8

2680/9

2680/6

v. 2596/1

MŠ  
SHELANDVA


2432/5

2680/3

2680/10

2/0892

# SITUACE KOORDINAČNÍ - NAVRHOVANÁ

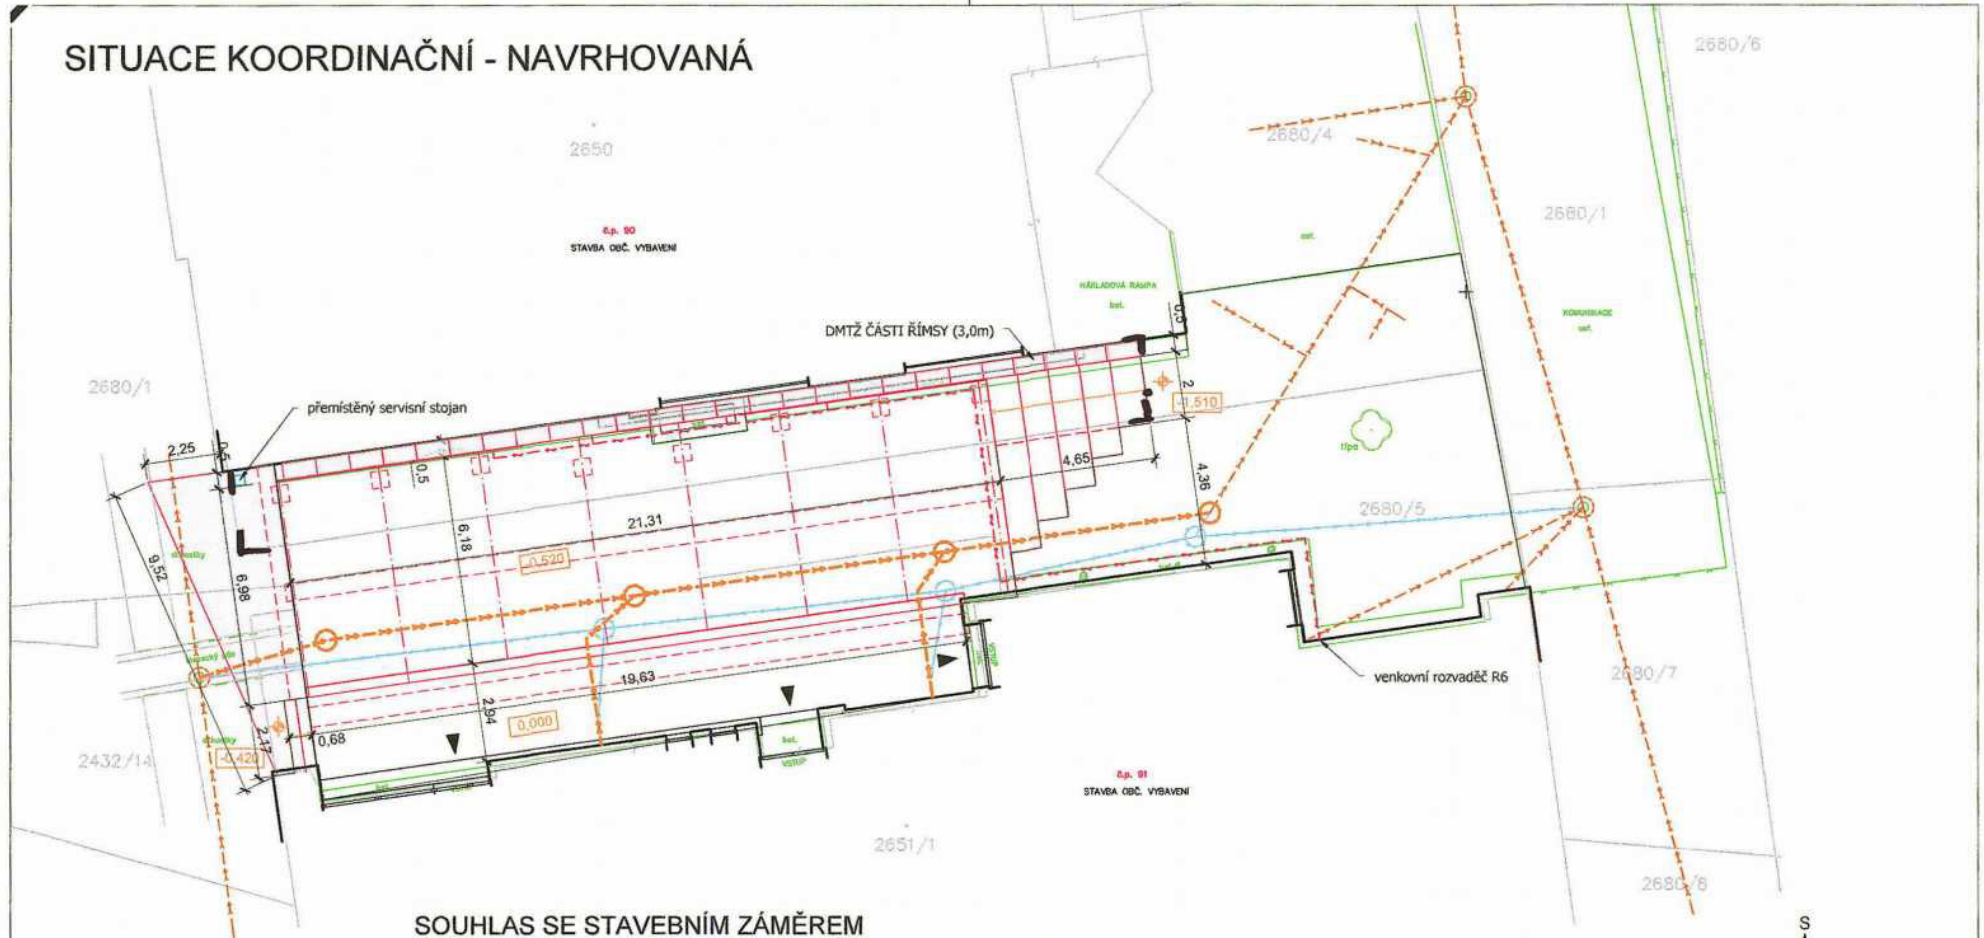

## SOUHLAS SE STAVEBNÍM ZÁMĚREM

JMÉNO	IČ:	PODPIS / RAZÍTKO
Jednota, spotřební družstvo v Kamenici nad Lipou Masarykova 350, 39470 Kamenice nad Lipou	00031887	

### LEGENDA INŽENÝRSKÝCH SÍTÍ - STÁVAJÍCÍ

- VODAK Humpolec, s.r.o. - kanalizační potrubí
- Potrubí zaměřeno kamerovými zkouškami přímo v místě stavby
- 1. měření: 2024-08-26 (Instalatéřství Zdeněk Pečenka)
- 2. měření: 2024-10-17 (Instalatéřství Zdeněk Pečenka)

### LEGENDA INŽENÝRSKÝCH SÍTÍ - NAVRHOVANÉ

- IO.01 - elektro rozvody NN venkovní
- IO.02 - přeložka splaškové kanalizace - NOVÁ TRASA
- IO.02 - přeložka splaškové kanalizace - RUŠENÁ TRASA

ing. Jiří Eder  
 Digitálně podepsal  
 ing. Jiří Eder  
 Datum: 2025.05.02  
 06:52:00 +02'00'

0,000=518,120 m.n.m

ZADÁVATEL MĚSTO HUMPOLEC HORNÍ NÁMĚSTÍ 300, 396 22 HUMPOLEC 420 563 316 111 www.mesto-humpolec.cz	ZOD. PROJEKTANT VYPRACOVAL ING. PETR DVOŘÁK AUTORIZOVANÝ INŽENÝR V OBLASTI POZEMKOVÝCH STAVBY	DIK1 DIK2 1990 191 192 193 www.dik.cz
AKCE Rekonstrukce prostoru mezi kinem a OD v Humpolci	KATASTR Humpolec (649 325)	FORMÁT 2x A4
OBSAH SITUACE KOORDINAČNÍ - NAVRHOVANÁ	STAVBA DSP	ČÍSLO 10.04.2025
DIL C - SITUACE	MEŘÍTKO 1:150	ČÍSLO C.3.2