




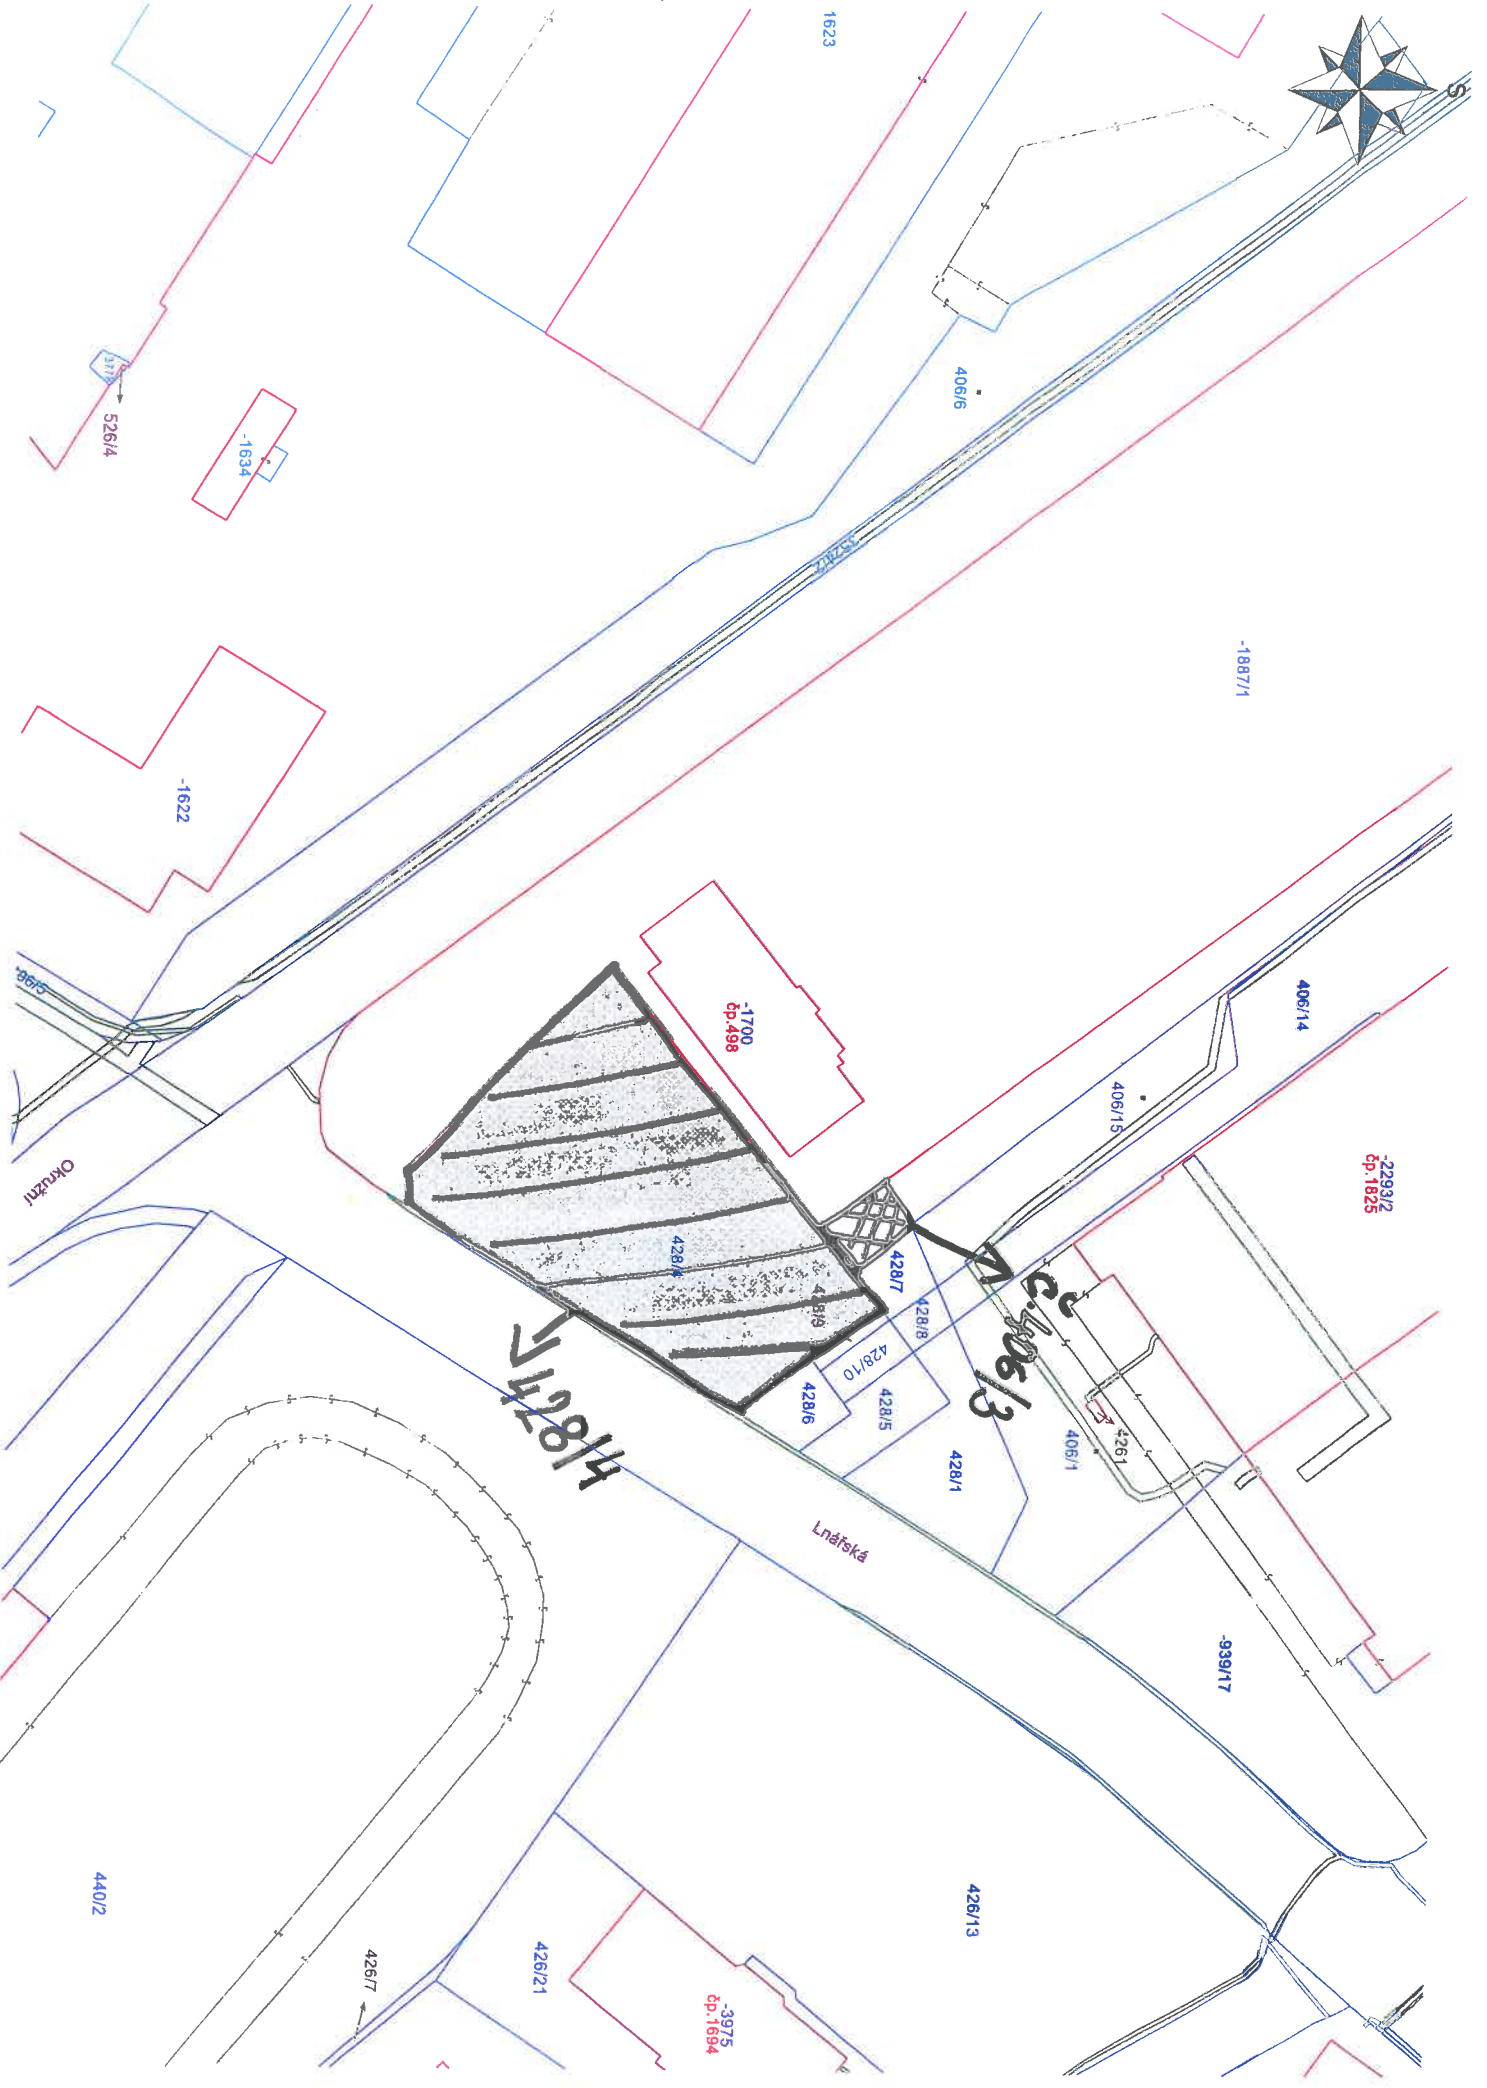

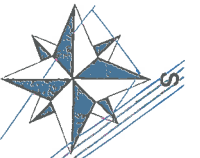



PŘÍLOHA č. I.

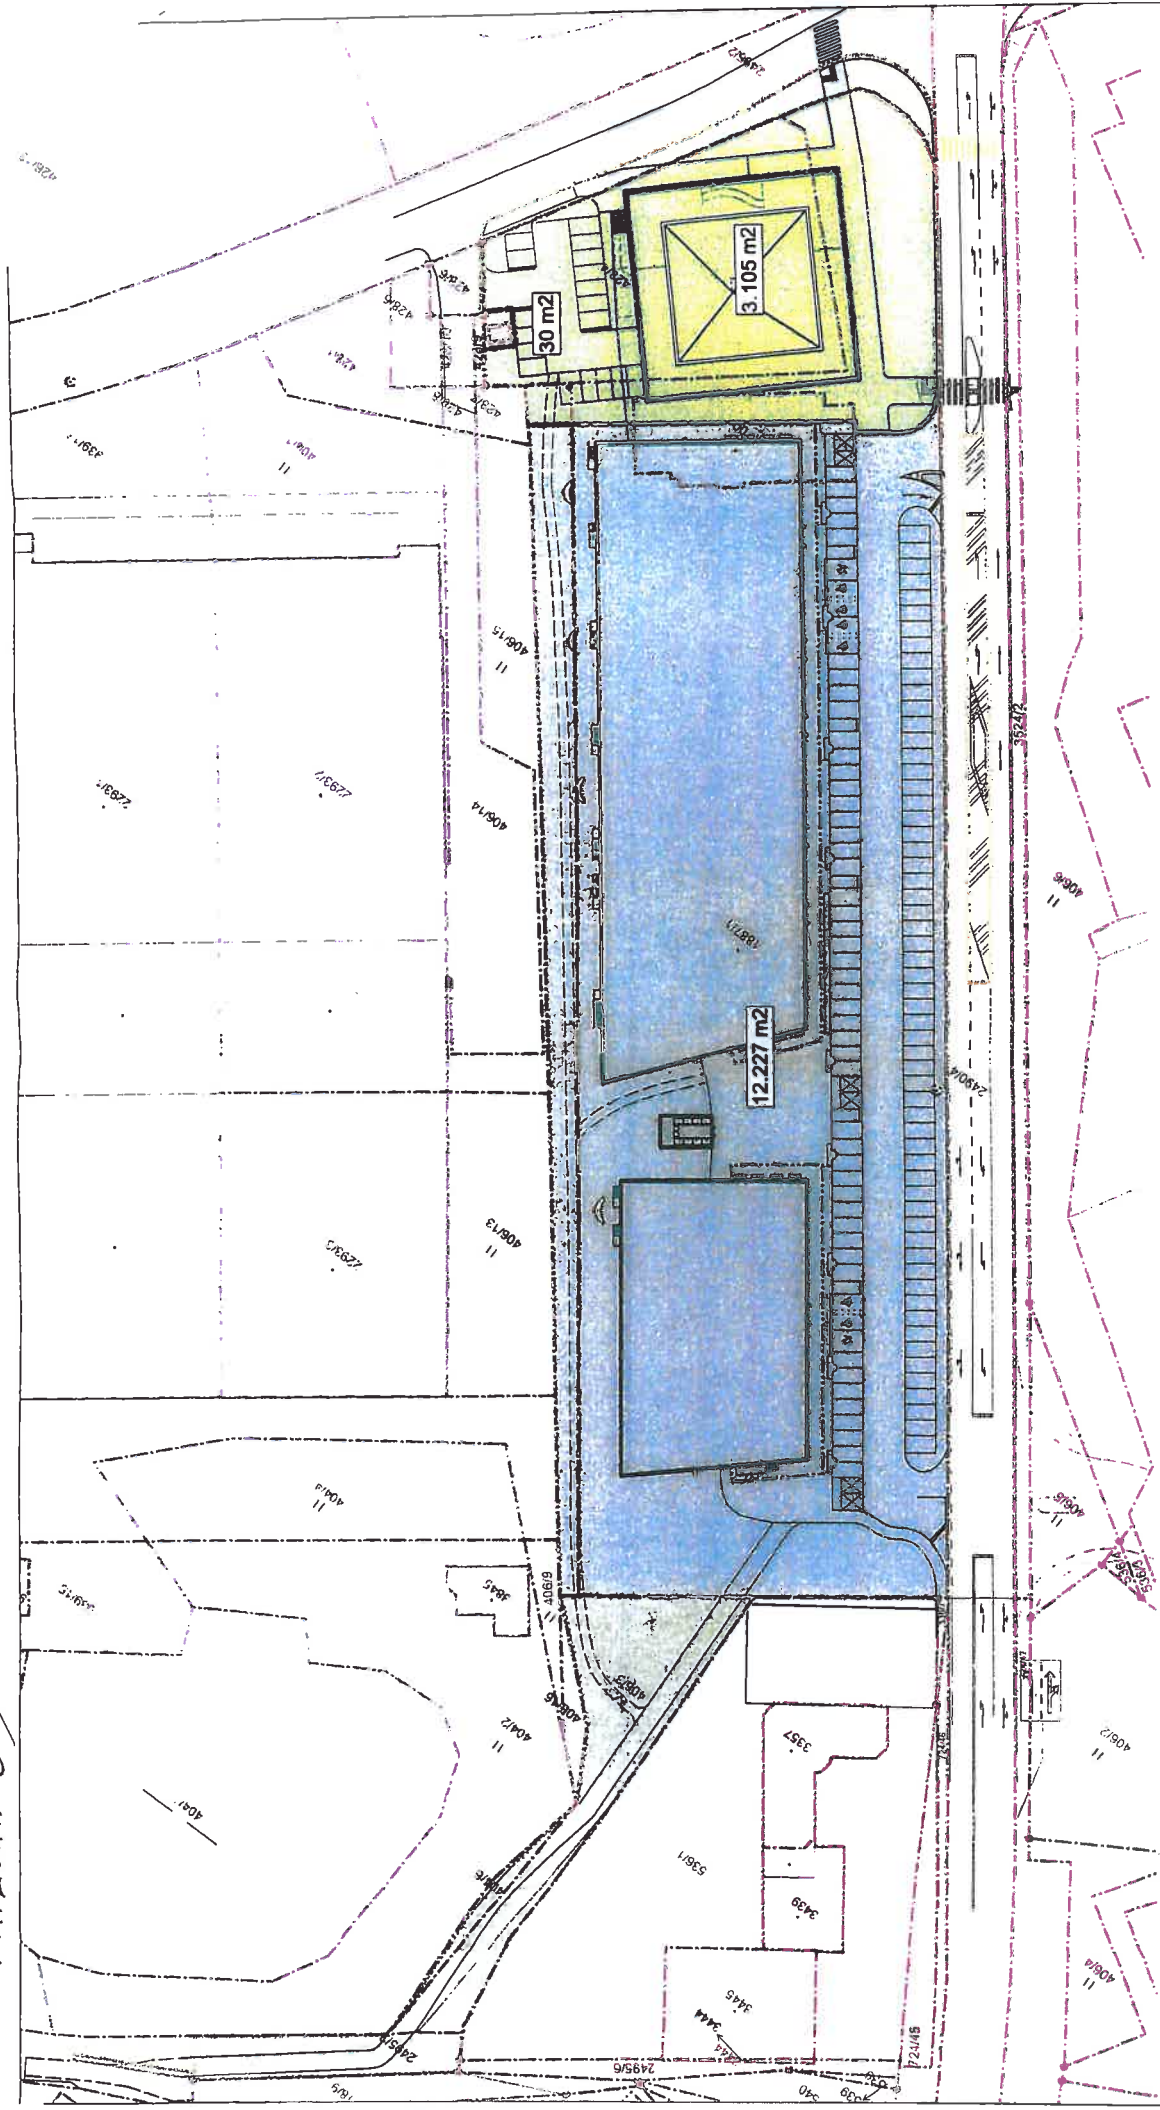



BUDOUCÍ VLASTNICKÉ PRÁVO

-  Vlastník - objekt "A"
-  Vlastník - objekt "B" a "C"
-  Vlastník - trafostanice EG.D
-  Město Humpolec, Horní náměstí 300, 39601 Humpolec
-  Kraj Vysočina, Žižkova 1882/57, 58601 Jihlava
-  Návrh rozdělení pozemku

LEGENDA - ÚZEMÍ

-  6125/5 HRANICE PARCEL DLE KN
-  PARCELNÍ ČÍSLO
-  HRANICE STAVENIŠTĚ - VLASTNÍ PARCELY
-  ŠIRŠÍ HRANICE STAVENIŠTĚ



POZEMEK NENÍ PŘEDMĚTEM PŘEVODU

PŘÍLOHA E. III



428/6
SLUŽEBNOST
STEŽKY A CESTY

↓
č. 406/3
VB INŽ. SÍŤE

