

SMLOUVA KUPNÍ A SMLOUVA O ZŘÍZENÍ VĚCNÝCH BŘEMEN

kterou níže uvedeného dne, měsíce a roku uzavřely smluvní strany:

1) Patria RP Humpolec, s. r. o.

IČO: 11742861

se sídlem Praha 5, Radlice, Výmolova 353/3, PSČ 150 00

zapsaná v obchodním rejstříku vedeném Městským soudem v Praze, oddíl C, vložka 353806

zastoupená jednatelem Ing. Ninou Kozákovou, Petrem Poláškem a Tomášem Pribíšem
(vždy jednají dva jednatele společně)

dále jen jako „prodávající“ nebo „povinný 1“

a

2) OC Roháček s. r. o.

IČO: 21181268

se sídlem Brno, Královo Pole, Palackého třída 916/158, PSČ 612 00

zapsaná v obchodním rejstříku vedeném Krajským soudem v Brně, oddíl C, vložka 137781

zastoupená Ing. Petrem Jonášem, jednatelem A a Ing. Pavlem Drbalem, jednatelem B

dále jen jako „povinný 2“

a

3) Město Humpolec

IČO: 00248266

se sídlem Humpolec, Horní náměstí 300, PSČ 396 22

zastoupené starostou města Ing. Petrem Machkem a místostarostou města panem Václavem Křivánkem, dále jen jako „kupující“ nebo „oprávněný“

prodávající a kupující dále společně též jako „smluvní strany“

I.

Dne 21.09.2022 uzavřelo Město Humpolec se společností FUERTES DEVELOPMENT, s.r.o., IČO: 26893223 Kupní smlouvu, smlouvu o zřízení věcného břemene, smlouvu o smlouvě budoucí kupní a o zřízení věcného břemene (dále jen „Dohoda“). Společnost FUERTES DEVELOPMENT, s.r.o. převedla pozemky nabyté Kupní smlouvou na povinného 2 a část pozemků ve svém vlastnictví, na kterých se převážně zrealizovaly stavební objekty veřejného osvětlení a chodníku převedla původně na společnost KLM Humpolec, s.r.o., IČO: 11742861, nynější prodávající a povinný 1.

Společnost FUERTES DEVELOPMENT, s.r.o. a společnost KLM Humpolec, s.r.o. předaly vybudované stavební objekty veřejného osvětlení a chodníku Městu Humpolec a to na základě předávacích protokolů ze dne 23.10.2024 (přílohy č. 1 a 2 této smlouvy) (dále jen „Převzetí“).

II.

Prodávající prohlašuje, že je na základě vlastní investiční výstavby výlučným vlastníkem stavby rozvodu veřejného osvětlení o délce 151,22metrů na pozemku parc. čís. 406/3 a pozemku parc. čís.

2495/2, oba v k.ú. Humpolec, včetně 5 ks bezpaticových kuželových osvětlovacích stožárů o výšce 5 m osazených svítidly LED Niteko Guida s komunikační optikou a RAL 7024. Tato stavba veřejného osvětlení byla vybudována dle Technického popisu stavebního objektu – veřejného osvětlení, popisu svítidla GUIDA Niteko a nákresu (příloha č. 2 Kupní smlouvy, smlouvy o zřízení věcného břemene, smlouvy o smlouvě budoucí kupní a o zřízení věcného břemene), (dále jen „veřejné osvětlení1“).

Prodávající prohlašuje, že je na základě vlastní investiční výstavby výlučným vlastníkem stavby rozvodu veřejného osvětlení o celkové délce 281,58 metrů a to konkrétně o délce 170,87 metrů na pozemku parc. čís. 3672/1, o délce 38,34 metrů na pozemku parc. čís. 3672/2, o délce 22,88 metrů na pozemku parc. čís. 3672/10 a o délce 49,49 metrů na pozemku parc. čís. 3671, vše k.ú. Humpolec, včetně 8 ks bezpaticových kuželových osvětlovacích stožárů o výšce 8 m osazených svítidly LED Niteko Guida s komunikační optikou a RAL 7024. Tato stavba veřejného osvětlení byla vybudována dle Technického popisu stavebního objektu – veřejného osvětlení, popisu svítidla GUIDA Niteko a nákresu (příloha č. 4 Kupní smlouvy, smlouvy o zřízení věcného břemene, smlouvy o smlouvě budoucí kupní a o zřízení věcného břemene), (dále jen „veřejné osvětlení2“).

Veřejné osvětlení1 a veřejné osvětlení2 dále společně jako „Veřejné osvětlení“.

III.

Prodávající prohlašuje, že na pozemku parc. čís. 406/3 a pozemku parc. čís. 2495/2, v k.ú. Humpolec, dobudoval chodník, a to obrubu se ztuhnutým pískovým povrchem, směrem k tenisovým kurtům v délce 148,43 m a v šířce 3,0 m, a to dle Technické specifikace parkových cest na bývalém autobusovém nádraží, Humpolec a nákresu (příloha č. 1 Kupní smlouvy, smlouvy o zřízení věcného břemene, smlouvy o smlouvě budoucí kupní a o zřízení věcného břemene), (dále jen „chodník1“).

Prodávající prohlašuje, že na pozemku parc. čís. 406/3, v k.ú. Humpolec, vybudoval chodník v délce 216,35 m a v šířce 1,5 m od pozemku parc. čís. 428/4 směrem k tenisovým kurtům podél pozemků parc. čís. 3672/2, parc. čís. 428/7, parc. čís. 406/15, parc. čís. 406/13, parc. čís. 406/9 a parc. čís. st. 939/17 v k.ú. Humpolec, a to dle Technické specifikace parkových cest na bývalém autobusovém nádraží, Humpolec a nákresu (příloha č. 3 Kupní smlouvy, smlouvy o zřízení věcného břemene, smlouvy o smlouvě budoucí kupní a o zřízení věcného břemene), (dále jen „chodník2“).

IV.

Užívání Veřejného osvětlení uvedeného v čl. I. této smlouvy bylo povoleno Rozhodnutím o zkušebním provozu stavby č.j. MUHU/36646/2023/Jn ze dne 5.3.2024 s právní mocí ze dne 21.3.2024 a kolaudačním souhlasem s povolením užívání č.j. MUHU/32373/2024/Jn ze dne 30.9.2024 (dále jen „kolaudační souhlas“) a dále specifikováno ve zprávě číslo S-138/23 o výchozí revizi elektrického zařízení ze dne 30.11.2023 vystavené dne 2.12.2023 (dále jen „zpráva o revizi“).

Zaměření skutečného provedení Veřejného osvětlení uvedeného v čl. I. vyhotovila společnost Geoperfect s.r.o. pod názvem zakázky Technická zpráva č. zakázky 1203/2023 Geodetické zaměření skutečného provedení stavby „Obchodní galerie - Humpolec“ Veřejné osvětlení – SO_12a, SO_12b ze dne 9.12.2023 (dále jen „zaměření“). Na základě skutečné polohy umístění Veřejného osvětlení následně vyhotovila společnost ADITIS s.r.o., IČO: 26290821 geometrický plán číslo 4713-

6516/2024 (dále jen „geometrický plán“). Zaměření a geometrický plán jsou nedílnou součástí této smlouvy, jako její přílohy č. 3 a 4.

V.

Prodávající dále prohlašuje, že Veřejné osvětlení je inženýrskou sítí, a tudíž v souladu s ustanovením § 509 zákona č. 89/2012 Sb., občanský zákoník, není součástí pozemku, nýbrž je samostatnou nemovitou věcí, která se však neneviduje v katastru nemovitostí.

VI.

Prodávající výslovně prohlašuje, že ke dni Převzetí bylo Veřejné osvětlení zcela způsobilé k bezpečnému provozu, že nemělo žádné vady, na které by měl prodávající kupujícího výslovně upozornit, a že na něm v době uzavření této smlouvy nevážnou žádné závazky ani věcná břemena, přičemž pokud taková omezení existují, tak prodávajícímu nejsou známa. Škody vzniklé po dni Převzetí jdou k tíži kupujícího, protože na něho Převzetím přešlo nebezpečí škody na věci.

VII.

Touto smlouvou prodávající převádí své vlastnické právo k veřejnému osvětlení¹, které je specifikováno v čl. I. této smlouvy, na kupujícího za částku dohromady ve výši 500,- Kč + příslušná DPH a kupující veřejné osvětlení¹ za tuto částku přijímá do svého výlučného vlastnictví.

Touto smlouvou prodávající převádí své vlastnické právo k veřejnému osvětlení², které je specifikováno v čl. I. této smlouvy, na kupujícího za částku dohromady ve výši 1000,- Kč + příslušná DPH a kupující veřejné osvětlení² za tuto částku přijímá do svého výlučného vlastnictví.

Kupující se zavazuje částku ve výši 500,- Kč + příslušná DPH a částku ve výši 1000,- Kč + příslušná DPH uhradit prodávajícímu na účet uvedený na daňovém dokladu (faktuře), kterou vystaví prodávající a zašle ji kupujícímu po uzavření této smlouvy. Splatnost faktury bude 14 dní.

VIII.

Vlastnické právo k Veřejnému osvětlení podle této smlouvy přechází na kupujícího dnem platnosti a účinnosti této smlouvy.

IX.

Kupující potvrzuje, že mu stavba Veřejného osvětlení byla předána předávacími protokoly viz přílohy č. 1 a 2 této smlouvy včetně potřebných dokumentů. Kupující tímto prohlašuje, že byl se stavem Veřejného osvětlení ke dni Převzetí seznámen a nemá k němu žádné výhrady, resp. Veřejné osvětlení přebírá bez zjevných vad a nedostatků bránících jeho řádnému užívání, a že je provedeno v souladu s technickými požadavky uvedenými v Dohodě.

X.

Smluvní strany se dohodly, že za vybudování chodníku¹ a chodníku² poskytne Město Humpolec prodávajícímu finanční náhradu za zhodnocení pozemku parc. čís. 406/3 a pozemku parc. čís. 2495/2, v k.ú. Humpolec, ve výši 1000,- Kč + příslušná DPH za chodník¹ a ve výši 500,- Kč + příslušná DPH za chodník².

Město Humpolec se zavazuje částku ve výši 500,- Kč + příslušná DPH a částku ve výši 1.000,- Kč + příslušná DPH uhradit prodávajícímu na účet uvedený na daňovém dokladu (faktuře), kterou vystaví prodávající a zašle ji kupujícímu po uzavření této smlouvy. Splatnost faktury bude 14 dní.

XI.

Prodávající, jako povinný 1, zřizuje ve prospěch oprávněného k tíži pozemků parc. čís. 3672/1, parc. čís. 3672/2 a parc. čís. 3672/10, vše v k.ú. Humpolec, věcné břemeno – služebnost inženýrské sítě v rozsahu dle geometrického plánu1 spočívající v právu mít v/na pozemcích parc. čís. 3672/1, parc. čís. 3672/2 a parc. čís. 3672/10, vše v k.ú. Humpolec, umístěno veřejné osvětlení citované v čl. I. této smlouvy, tj. stavbu rozvodu veřejného osvětlení o délce 232,09 metrů včetně 6 ks bezpaticových kuželových osvětlovacích stožárů o výšce 8 m osazených svítidly LED Niteko Guida s komunikační optikou a RAL 7024 (dále jen „věcné břemeno1“).

Věcné břemeno1 – služebnost inženýrské sítě v sobě zahrnuje rovněž právo provozovat veřejné osvětlení, vstupovat a vjíždět na služebné pozemky v nezbytně nutné míře, a to v souvislosti se stavebními úpravami, opravami, udržováním a provozováním veřejného osvětlení.

Oprávněný právo odpovídající věcnému břemenu1 – služebnosti inženýrské sítě přijímá a povinný 1 se zavazuje toto právo strpět.

Věcné břemeno1 – služebnost inženýrské sítě se sjednává úplatně za částku ve výši 800,- Kč + příslušná DPH. Částku ve výši 800,- Kč + příslušná DPH se zavazuje oprávněný uhradit povinnému 1 na účet uvedený na daňovém dokladu (faktuře), kterou vystaví povinný 1 a zašle ji oprávněnému po uzavření této smlouvy. Splatnost faktury bude 14 dní.

Povinný 2 zřizuje ve prospěch oprávněného k tíži pozemku parc. čís. 3671, v k.ú. Humpolec, věcné břemeno – služebnost inženýrské sítě v rozsahu dle geometrického plánu1 spočívající v právu mít v/na pozemku parc. čís. 3671, v k.ú. Humpolec, umístěno veřejné osvětlení citované v čl. I. této smlouvy, tj. stavbu rozvodu veřejného osvětlení o délce 49,49 metrů včetně 2 ks bezpaticových kuželových osvětlovacích stožárů o výšce 8 m osazených svítidly LED Niteko Guida s komunikační optikou a RAL 7024 (dále jen „věcné břemeno2“).

Věcné břemeno2 – služebnost inženýrské sítě v sobě zahrnuje rovněž právo provozovat veřejné osvětlení, vstupovat a vjíždět na služebné pozemky v nezbytně nutné míře, a to v souvislosti se stavebními úpravami, opravami, udržováním a provozováním veřejného osvětlení.

Oprávněný právo odpovídající věcnému břemenu2 – služebnosti inženýrské sítě přijímá a povinný 2 se zavazuje toto právo strpět.

Věcné břemeno2 – služebnost inženýrské sítě se sjednává úplatně za částku ve výši 200,- Kč + příslušná DPH. Částku ve výši 200,- Kč + příslušná DPH se zavazuje oprávněný uhradit povinnému 2 na účet uvedený na daňovém dokladu (faktuře), kterou vystaví povinný 2 a zašle ji oprávněnému po uzavření této smlouvy. Splatnost faktury bude 14 dní.

Věcné břemeno1 a věcné břemeno2 se zřizují na dobu neurčitou.

Věcné břemeno1 a věcné břemeno2 dále společně jako „Věcná břemena“.

Smluvní strany berou na vědomí, že práva Věcných břemen vznikají zápisem vkladu Věcných břemen do katastru nemovitostí u příslušného katastrálního úřadu.

Smluvní strany se dohodly, že náklady spojené se správním poplatkem za zápis vkladu Věcných břemen, uhradí oprávněný.

XII.

Prodávající, jako povinný 1, zřizuje ve prospěch oprávněného k tíži pozemku parc. čís. 3672/2, v k.ú. Humpolec, věcné břemeno – služebnost stezky v rozsahu dle geometrického plánu vyhotoveného společností ADITIS s.r.o., IČO: 26290821, číslo 4710-6517/2024 (dále jen „geometrický plán2“). Geometrický plán2 je nedílnou součástí této smlouvy, jako její příloha č. 5.

Věcné břemeno – služebnost stezky v sobě zahrnuje právo předem neurčeného okruhu osob chodit nebo se dopravovat lidskou silou po části pozemku parc. čís. 3672/2 v rozsahu geometrického plánu2.

Oprávněný právo odpovídající věcnému břemeni – služebnosti stezky přijímá a povinný 1 se zavazuje toto právo strpět.

Věcné břemeno – služebnost stezky dle tohoto článku smlouvy se zřizuje na dobu neurčitou.

Věcné břemeno – služebnost stezky se sjednává úplatně za částku ve výši 1000,- Kč + příslušná DPH. Částku ve výši 1000,- Kč + příslušná DPH se zavazuje oprávněný uhradit povinnému 1 na účet uvedený na daňovém dokladu (faktuře), kterou vystaví povinný 1 a zašle ji oprávněnému po uzavření této smlouvy. Splatnost faktury bude 14 dní.

XIII.

Tuto smlouvu lze měnit a doplňovat jen písemnými vzestupně číslovanými dodatky podepsanými oprávněnými zástupci všech smluvních stran.

XIV.

Smluvní strany prohlašují, že si tuto smlouvu před jejím podpisem přečetly, že byla uzavřena po vzájemné dohodě, a na důkaz výslovného souhlasu s jejím obsahem připojují oprávnění zástupci smluvních stran své vlastnoruční podpisy.

Smlouva se vyhotovuje ve čtyřech vyhotoveních s platností originálu s tím, že jedno vyhotovení je určeno pro příslušný katastrální úřad a po jednom vyhotovení obdrží každá smluvní strana.

XV.

Uzavření této smlouvy bylo schváleno na zasedání Zastupitelstva města dne usnesením

Tato smlouva podléhá zveřejnění v registru smluv ve smyslu zák. č. 340/2015 Sb., o registru smluv, v platném znění. Tato smlouva nabývá platnosti dnem jejího podpisu oprávněnými zástupci smluvních stran a účinnosti dnem jejího zveřejnění v registru smluv. Zveřejnění této smlouvy v registru smluv zajistí kupující. Smluvní strany prohlašují, že výslovně souhlasí se zveřejněním smlouvy v plném rozsahu.

Přílohy:

1. kopie předávacího protokolu od společnosti FUERTES DEVELOPMENT, s.r.o. ze dne 23.10.2024
2. kopie předávacího protokolu od společnosti KLM Humpolec, s.r.o. ze dne 23.10.2024
3. geodetické zaměření VO č. zakázky 1203/2023 ze dne 9.12.2023
4. geometrický plán1 č. 4713-6516/2024 – vyznačení VB pro VO
5. geometrický plán2 č. 4710-6517/2024 – vyznačení služebnosti stezky

prodávající, povinný 1:

V Praze dne _____

Patria RP Humpolec, s. r. o.
Petr Polášek
jednatel

Patria RP Humpolec, s. r. o.
Tomáš Příbiš
jednatel

povinný 2:

V Brně dne _____

OC Roháček s. r. o.
Ing. Petr Jonáš
jednatel
jednatel B

OC Roháček s. r. o.
Ing. Pavel Drbal

A

kupující, oprávněný:

V Humpolci dne _____

Město Humpolec
Ing. Petr Machek
starosta

Město Humpolec
Václav Křivánek
místostarosta

Protokol o předání a převzetí dokončené stavby

Předávající : FUERTES DEVELOPMENT, s.r.o., Tleskačova 1660/2, Kuřim 664 34
IČ : 26893223
Zástupce: Jiří Šerý – zmocněnec

Přebírající : Město Humpolec, Horní náměstí 300, 396 22 Humpolec
IČ : 00248266
Zástupce: Ing. Radek Soška, referent oddělení investic

Datum: 23. 10. 2024

Akce : Dobudování parkových cest, obrub se zhutněným pískovým povrchem,
veřejné osvětlení

Rozsah: p.č. 2495/2, k.ú. Humpolec, cesta k tenisovým kurtům,
p.č. 406/3, k.ú. Humpolec, cesta mezi SIX POINT a OC Klokán
veřejné osvětlení na p.č. 3672, k.ú. Humpolec
veřejné osvětlení na p.č. 2495/2 a části 406/3, k.ú. Humpolec

Dnešního dne byla předána a převzata dokončená stavba

***) Bez závad** ~~*) S těmito závadami~~

Poznámka : *) Předložen protokol o hutnicích zkouškách č. GL23092101
Ze dne: 21. 9. 2023

~~*) Z důvodu neprovedení hutnicích zkoušek bude záruka prodloužena na 48 měsíců~~

Záruka: *) 24 měsíců tj. do: 23. 10. 2026

~~*) 48 měsíců tj. do~~

Razítko a podpis předávající :



Razítko a podpis přebírající :

Městský úřad Humpolec
Investiční odbor
Horní náměstí 300

Protokol o předání a převzetí dokončené stavby

Předávající : KLM, Humpolec, s.r.o., Sokolovská 700/113a, Karlín, 183 00 Praha 8
IČ : 11742861
Zástupce: Mgr. Pavel Melicher

Přebírající : Město Humpolec, Horní náměstí 300, 396 22 Humpolec
IČ : 00248266
Zástupce: Martin Hendrych, místostarosta
Ing. Radek Soška, referent oddělení investic

Datum: 23. 10. 2024

Akce : Dobudování parkových cest, obrub se zhutněným pískovým povrchem,
veřejné osvětlení

Rozsah: p.č. 2495/2, k.ú. Humpolec, cesta k tenisovým kurtům,
p.č. 406/3, k.ú. Humpolec, cesta mezi SIX POINT a OC Klokani
veřejné osvětlení na p.č. 3672, k.ú. Humpolec
veřejné osvětlení na p.č. 2495/2 a části 406/3, k.ú. Humpolec

Dnešního dne byla předána a převzata dokončená stavba

***) Bez závad ~~*) S těmito závadami~~**

Poznámka : *) Předložen protokol o hutnicích zkouškách č. GL23092101
Ze dne: 21. 9. 2023

~~*) Z důvodu neprovedení hutnicích zkoušek bude záruka prodloužena na 48 měsíců~~

Záruka: *)24 měsíců tj. do: 23. 10. 2026

~~*)48 měsíců tj. do~~

Razítko a podpis předávající :



Razítko a podpis přebírající :




MĚSTO HUMPOLEC
MĚSTSKÝ ÚŘAD HUMPOLEC
ODBOR INVESTIC A SPRÁVY MAJETKU
oddělení investic

2



*) nehodící se škrtněte

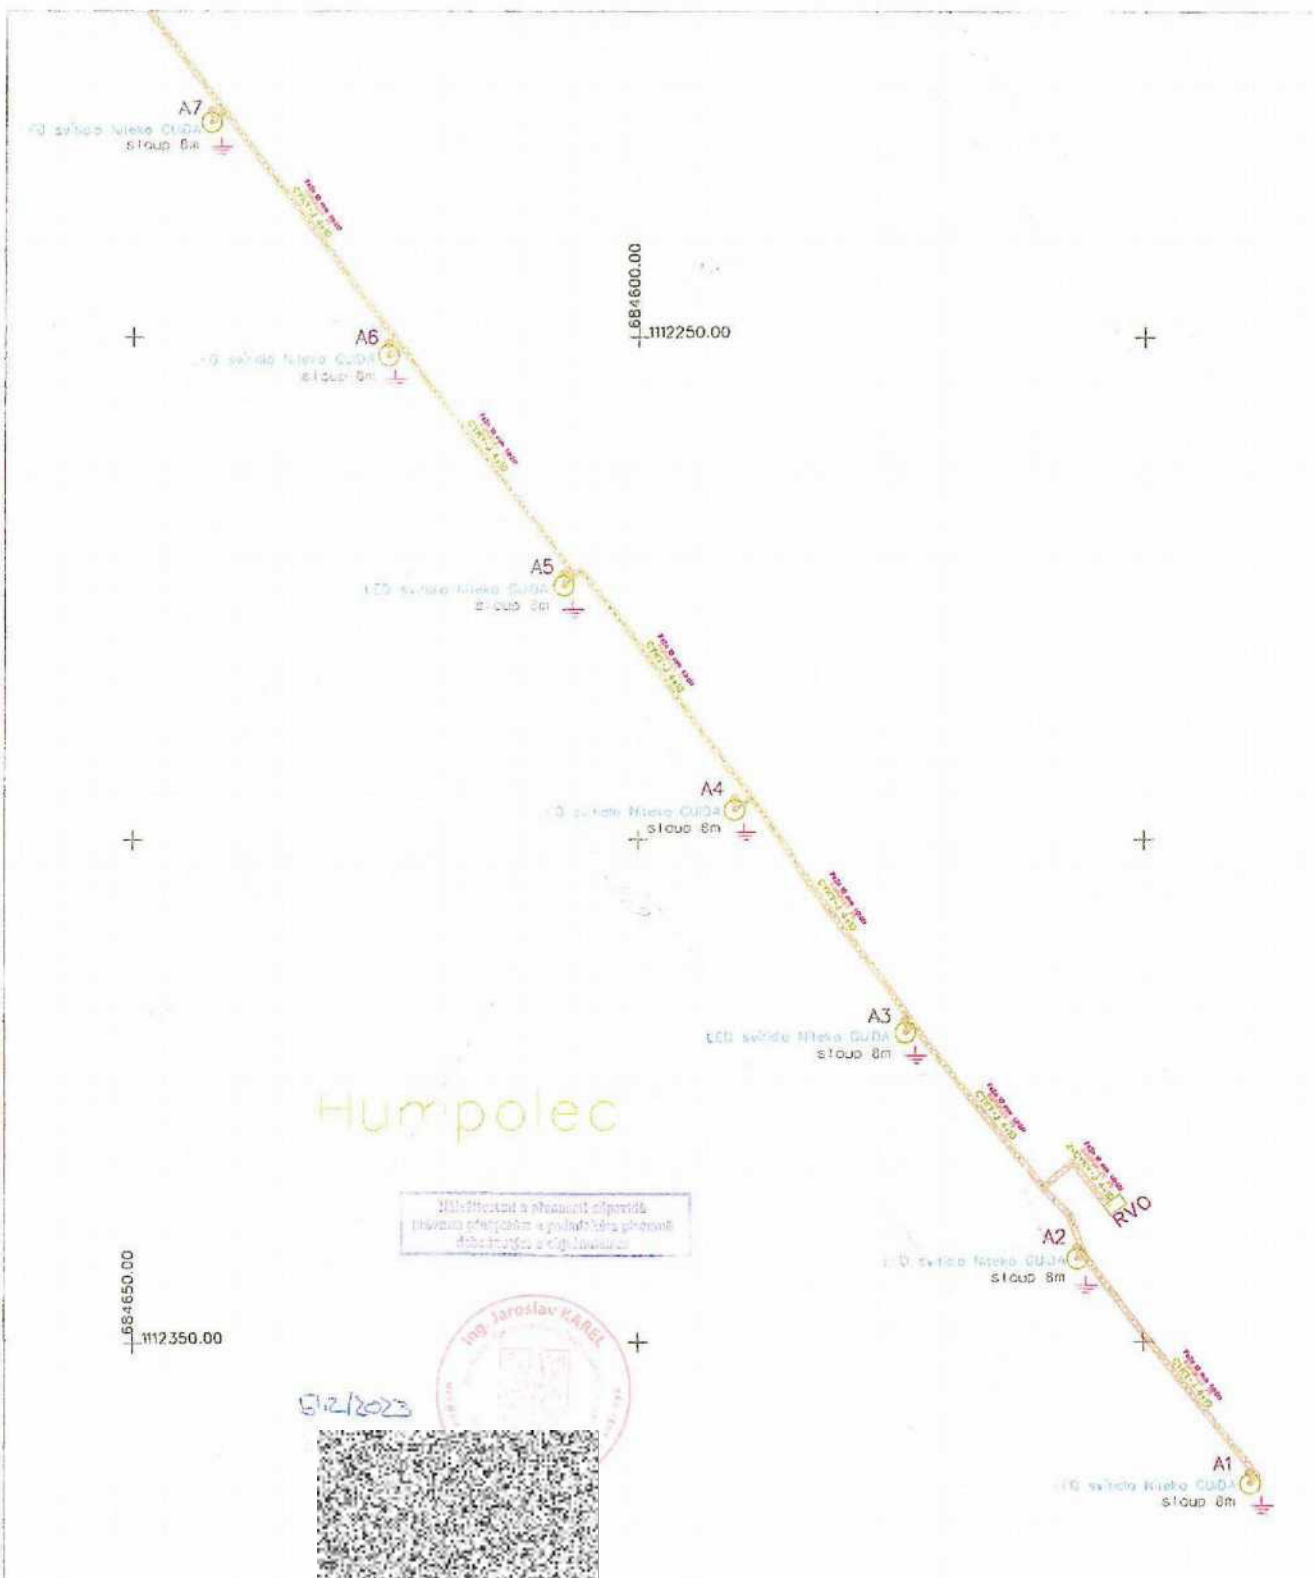

Geoperfect s.r.o. geodetická kancelář 502 91 Světlá nad Sázavou, Návesní 226 tel.: 509 435 605 mob: 721 596 164, 721 596 166	KAT. ÚZ.	Humpolec	KRAJ	Vysočina
	INVESTOR	FURTES DEVELOPMENT s.r.o. Těskačova 1660/2, 664 34 Kuřim		
	NAZEV ZAKAZKY	Geodetické zaměření skutečného provedení stavby "OBCHODNÍ GALERIE - HUMPOLEC" - VEŘEJNÉ OSVĚTLENÍ - SO_12a, SO_12b		
	DATUM MĚŘENÍ	10.12.2023	MERITKO	1:500
	DATUM VYKRESLENÍ	9.12.2023	VYPRACOVAL:	Ing. Jiří Mališ
Tras. pr. 3	Sur.system JTSK	Vyk.system Bpv	Zpracováno ve formátu *.dgn	



1684550.00
1112400.00

VÝKAZ DOSAVADNÍHO A NOVÉHO STAVU ÚDAJŮ KATASTRU NEMOVITOSTÍ														
Dosavadní stav				Nový stav										
Označení pozemku parc. číslem	Výměra parcely		Druh pozemku Způsob využití	Označení pozemku parc. číslem	Výměra parcely		Druh pozemku Způsob využití	Typ stavby Způsob využití	Způsob určení výměr	Porovnání se stavem evidence (rovných vztahů)				
	ha	m ²			ha	m ²				Díl přechází z pozemku označeného v katastru nemovitostí		Číslo listu vlastnictví	Výměra dílu	Označení dílu
										dřívejší poz. evidenci	ha	m ²		
3671										3671		5740		
3672/1										3672/1		5808		
3672/2										3672/2		5808		
3672/10										3672/10		5808		

Druh věcného břemene: dle listiny

Oprávněný: dle listiny

Seznam souřadnic (S-JTSK)				
Číslo bodu	Souřadnice pro zápis do KN			Kód kv.
	Y	X		
4329-164	684675.22	1112184.72	3	
4633-18	684661.60	1112205.04	3	
1	684570.78	1112319.49	3	
2	684561.29	1112331.38	3	
3	684561.72	1112333.95	3	
4	684572.36	1112320.71	3	
5	684572.14	1112317.63	3	
6	684572.92	1112319.95	3	
7	684574.58	1112314.02	3	
8	684574.16	1112318.22	3	
9	684576.22	1112315.17	3	
10	684578.53	1112308.61	3	
11	684580.24	1112309.81	3	
12	684582.08	1112303.91	3	
13	684583.72	1112305.06	3	
14	684585.37	1112298.05	3	
15	684587.03	1112300.17	3	
16	684587.92	1112295.29	3	
17	684588.99	1112297.27	3	
18	684591.26	1112290.85	3	
19	684590.15	1112295.64	3	
20	684592.86	1112292.05	3	
21	684594.91	1112286.93	3	
22	684596.52	1112287.11	3	
23	684599.76	1112279.20	3	
24	684601.36	1112280.40	3	
25	684605.42	1112271.99	3	
26	684605.66	1112274.66	3	
27	684607.09	1112275.83	3	
28	684608.47	1112274.39	3	
29	684607.88	1112279.63	3	
30	684606.10	1112272.41	3	
31	684609.73	1112267.47	3	
32	684611.34	1112268.66	3	
33	684612.95	1112263.21	3	
34	684614.54	1112264.43	3	
35	684616.48	1112259.73	3	
36	684618.07	1112259.95	3	
37	684620.37	1112253.96	3	
38	684622.00	1112254.71	3	
39	684621.15	1112252.39	3	
40	684622.77	1112253.65	3	
41	684622.58	1112250.62	3	
42	684625.65	1112251.12	3	
43	684626.23	1112245.81	3	
44	684627.69	1112247.02	3	
45	684630.42	1112240.09	3	

Seznam souřadnic (S-JTSK)				
Číslo bodu	Souřadnice pro zápis do KN			Kód kv.
	Y	X		
46	684632.03	1112241.29	3	
47	684634.91	1112234.16	3	
48	684635.50	1112235.37	3	
49	684639.23	1112228.49	3	
50	684640.18	1112227.15	3	
51	684641.19	1112229.18	3	
52	684650.26	1112213.85	3	
53	684642.37	1112227.56	3	
54	684651.65	1112215.05	3	
55	684653.42	1112209.69	3	
56	684653.91	1112212.35	3	
57	684654.25	1112210.20	3	
58	684654.69	1112212.83	3	
59	684659.31	1112204.09	3	
60	684624.92	1112250.76	3	
61	684651.55	1112201.30	3	
62	684653.14	1112202.51	3	
63	684670.02	1112189.14	3	
64	684671.58	1112190.26	3	
65	684671.38	1112187.05	3	
66	684673.83	1112186.97	3	
67	684670.80	1112186.30	3	
68	684673.39	1112186.40	3	
69	684672.03	1112184.91	3	
70	684674.78	1112184.83	3	
71	684675.88	1112184.21	3	
72	684674.30	1112182.91	3	
73	684672.55	1112182.98	3	
74	684669.91	1112184.27	3	
75	684670.80	1112182.45	3	
76	684651.63	1112178.43	3	
77	684662.75	1112176.78	3	
78	684653.14	1112172.85	3	
79	684654.31	1112171.24	3	
80	684648.79	1112169.39	3	
81	684650.40	1112168.12	3	
82	684648.22	1112168.57	3	
83	684649.47	1112163.75	4	
84	684651.20	1112165.05	4	
85	684651.35	1112204.69	3	
86	684662.60	1112199.79	3	
87	684660.38	1112205.88	3	
88	684660.68	1112335.38	3	
89	684643.34	1112228.33	3	
90	684642.10	1112229.90	3	
91	684591.41	1112256.47	3	
92	684590.31	1112258.14	3	

Seznam souřadnic (S-JTSK)				
Číslo bodu	Souřadnice pro zápis do KN			Kód kv.
	Y	X		
93	684574.72	1112319.07	3	
94	684573.05	1112320.17	3	
95	684574.53	1112182.73	3	
96	684574.92	1112183.02	3	
97	684559.75	1112333.31	3	
98	684572.36	1112317.30	3	
99	684599.28	1112321.35	3	
100	684571.75	1112321.47	3	
101	684562.56	1112203.21	3	
102	684559.56	1112203.72	3	
103	684585.62	1112302.25	3	
104	684606.25	1112275.04	3	
105	684590.47	1112295.85	3	
106	684589.26	1112297.45	3	
107	684571.10	1112187.48	3	
108	684575.43	1112183.65	3	
109	684558.11	1112338.05	3	
110	684558.45	1112334.82	3	
111	684556.38	1112336.97	3	
112	684557.08	1112340.94	3	
113	684554.98	1112340.86	3	
114	684549.97	1112350.86	3	
115	684556.11	1112342.69	3	
116	684548.39	1112349.64	3	
117	684540.00	1112363.34	3	
118	684537.52	1112363.24	3	
119	684540.43	1112364.07	3	
120	684538.84	1112365.19	3	
121	684537.48	1112341.20	3	
122	684556.39	1112342.87	3	
123	684537.09	1112333.68	3	
124	684556.80	1112330.63	3	
125	684534.14	1112337.39	3	
126	684552.58	1112336.15	3	
127	684624.79	1112252.92	3	
128	684623.67	1112252.38	3	

GEOMETRICKÝ PLÁN pro vymezení rozsahu věcného břemene k části pozemku	Geometrický plán ověřil autorizovaný zeměměřický inženýr: Jméno, příjmení: Ing. Martin Šklíba Číslo položky rejstříku autorizovaných zeměměřických inženýrů: 2785 Dne: 12. listopadu 2024 Číslo: 1061/2024 Ndeřitostní a přesností odpovídá právní předpisům.	Stejnoplis ověřil autorizovaný zeměměřický inženýr: Jméno, příjmení: Ing. Martin Šklíba Číslo položky rejstříku autorizovaných zeměměřických inženýrů: 2785 Dne: 20. listopadu 2024 Číslo: 3308/2024 Tento stejnopis odpovídá geometrickému plánu v elektronické podobě uloženému v dokumentaci katastrálního úřadu.
Vyhotořitel: ADITIS Rokytovo 2652/20 633 00 Brno IČO: 26290823 www.aditis.cz Číslo plánu: 4713-6516/2024 Okres: Pelhřimov Obec: Humpolec Kat. území: Humpolec Mapový list: Humpolec 3-6/11 Dosavadní vlastníků pozemků byla poskytnuta možnost seznámit se v terénu s průběhem navrhovaných nových hranic, které byly označeny předepsaným způsobem.	Katastrální úřad souhlasí s očišlováním parcel. Jana Zajičková KÚ pro Vysočinu KP Pelhřimov PGP-1805/2024-304 2024.11.18 16:58:41 +01'00'	Ověření stejnopisu geometrického plánu v listinné podobě. 

List 1

- 1
- 2
- 3

X
307262

V
4003

307071

4403

307213

307271


307290


240034


307402

II
40010

307072

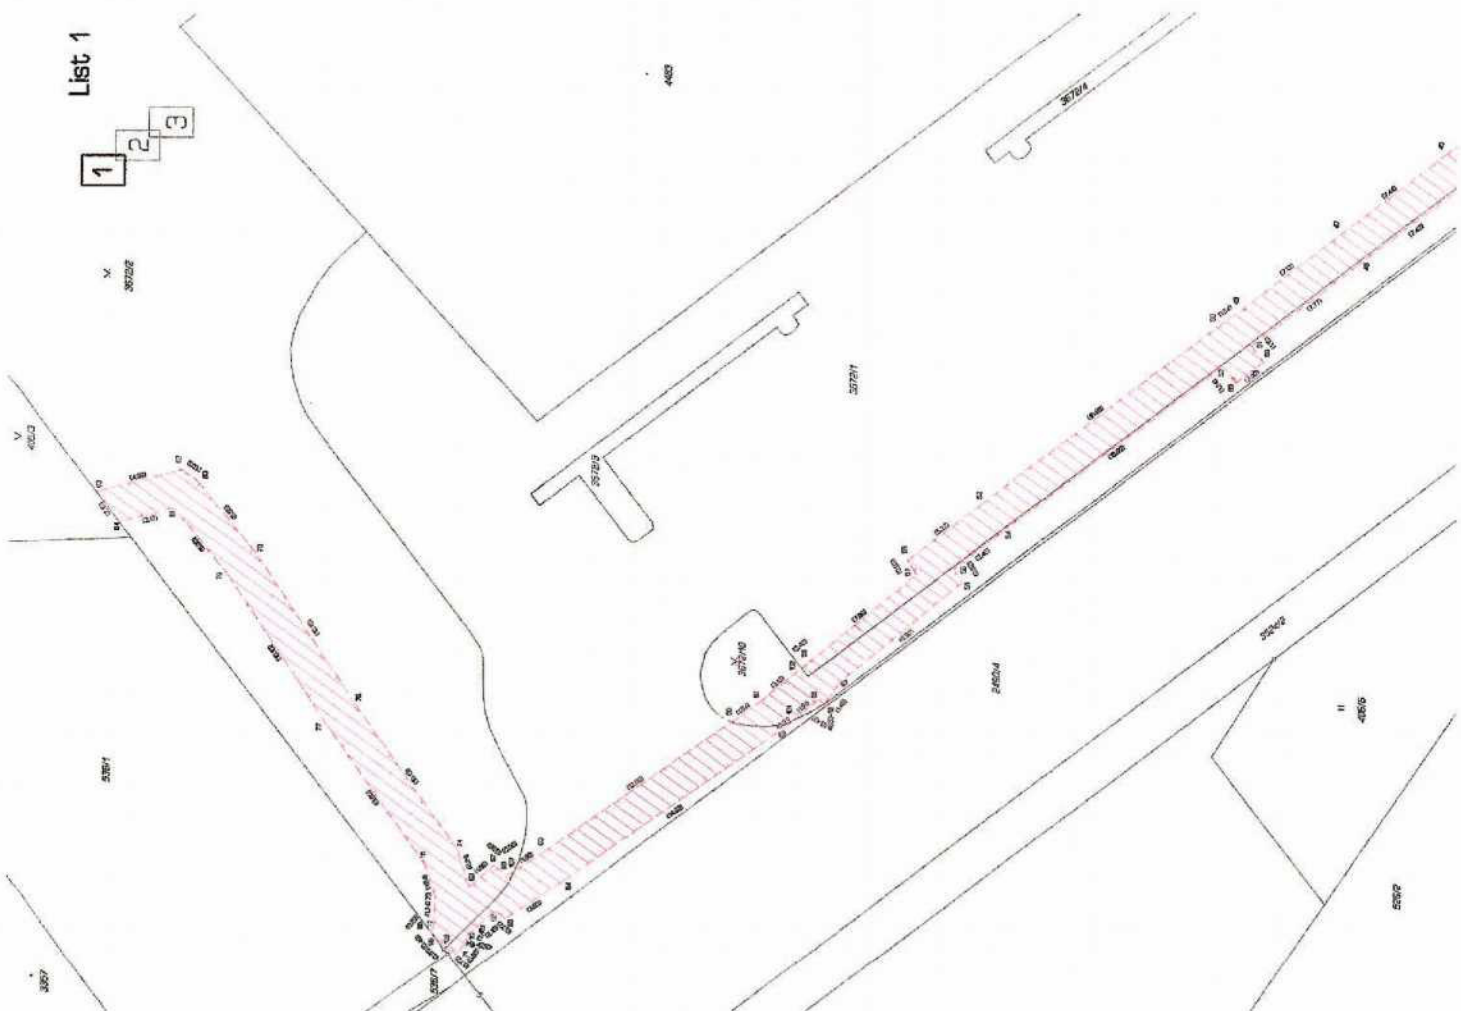

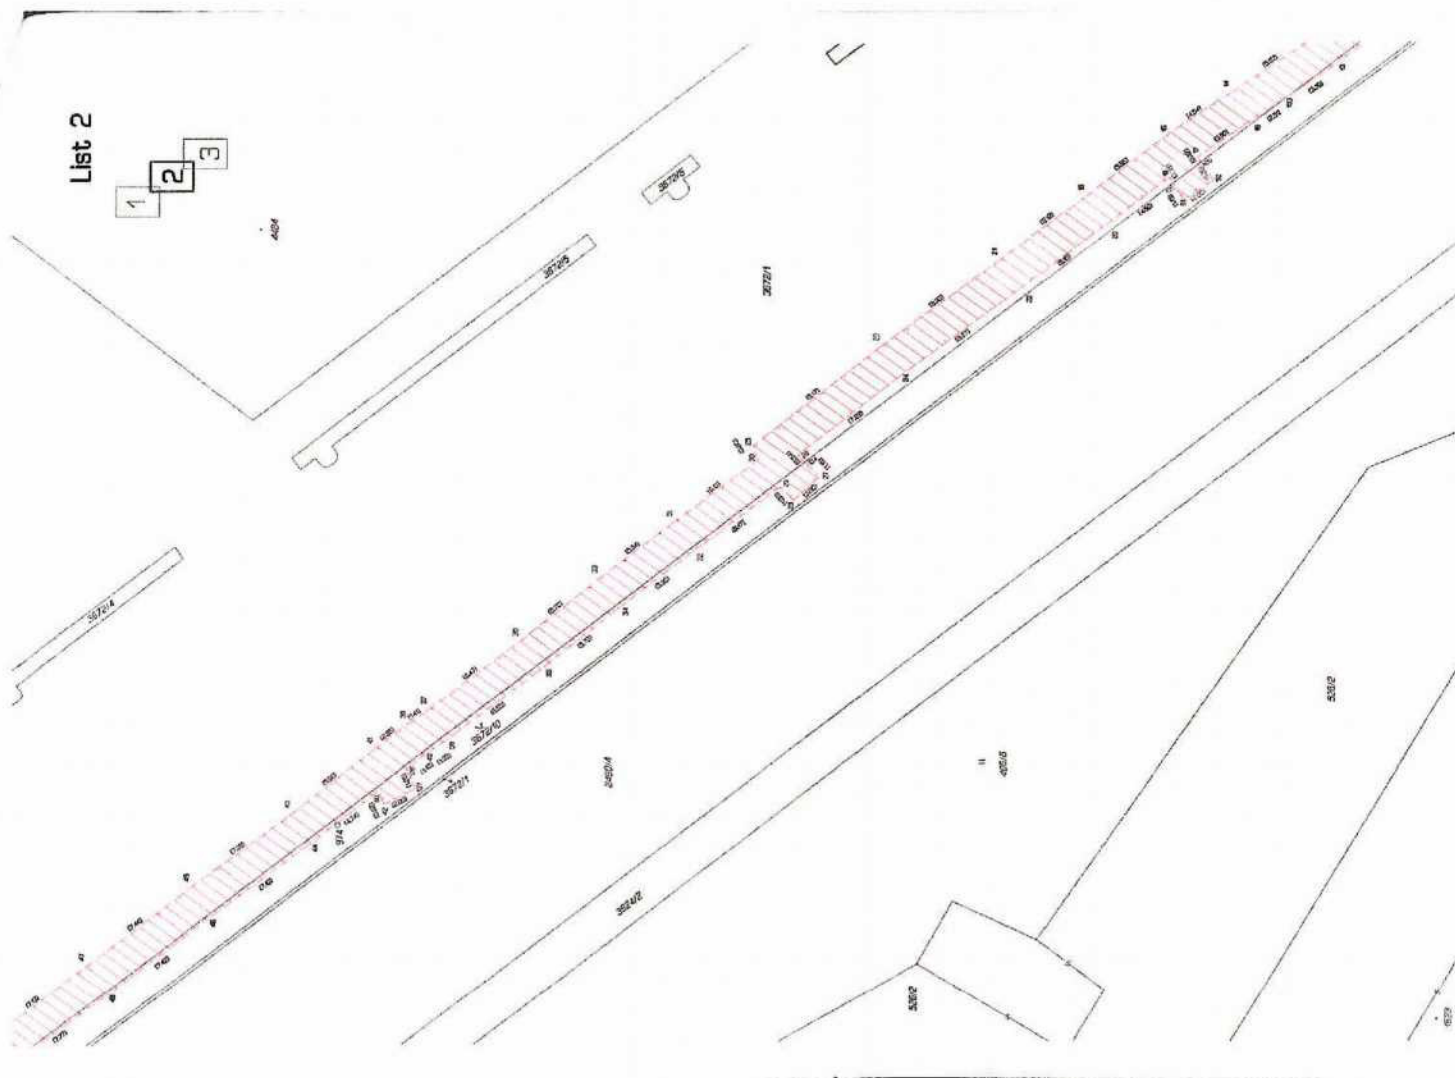

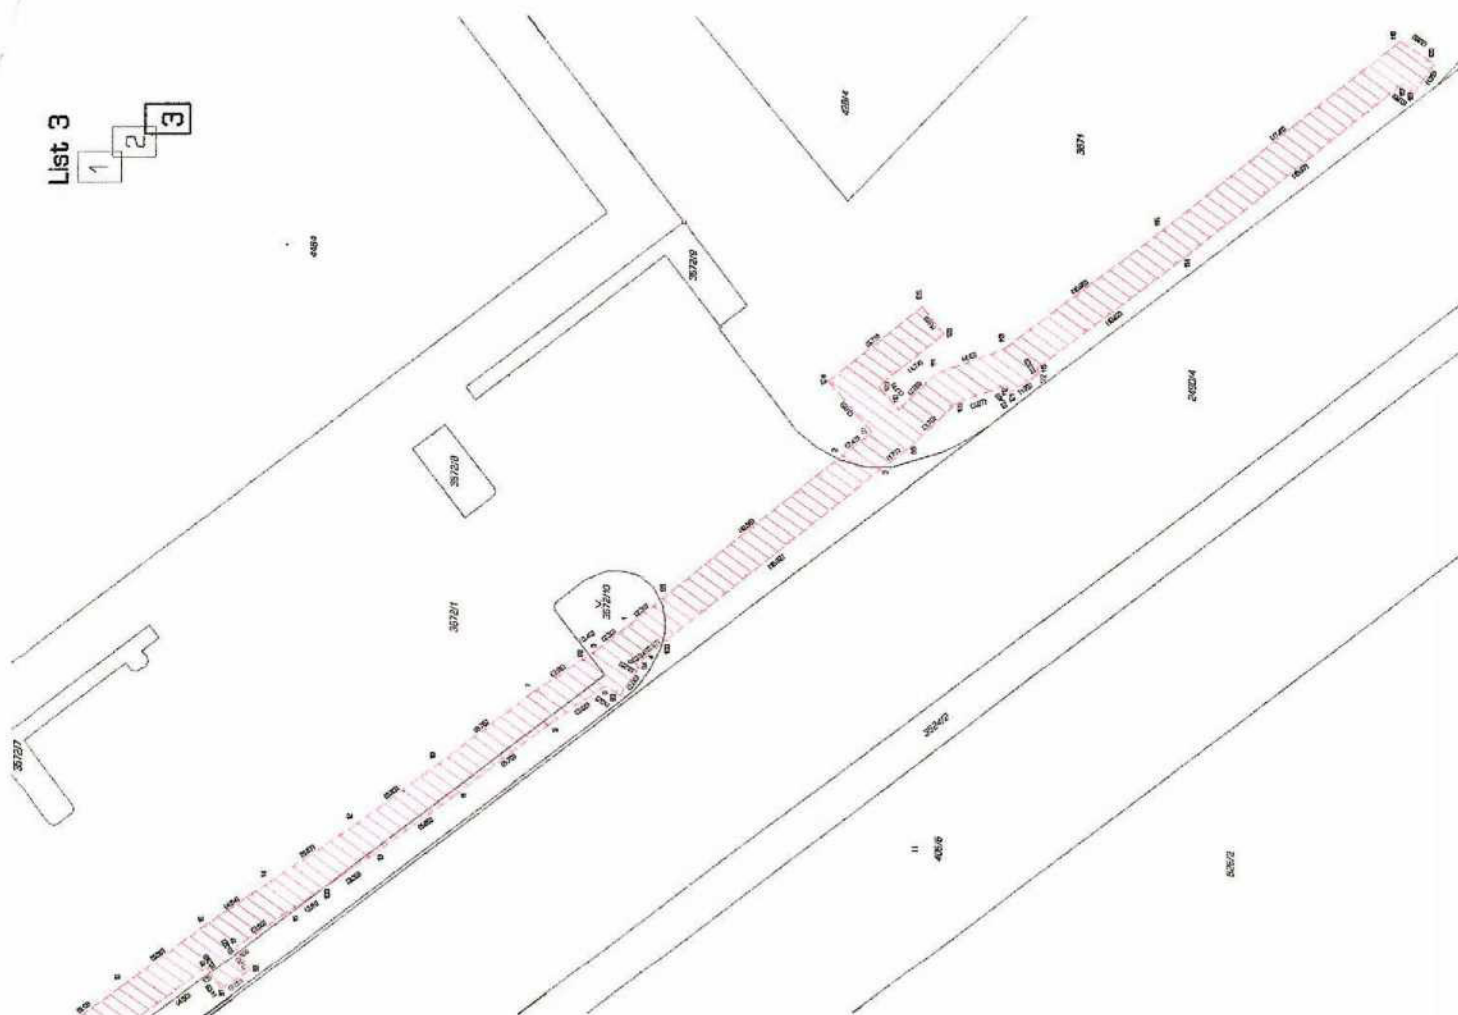


k.ú.: **Humpolec**

[illegible]Re
preis

VÝKAZ DOSAVADNÍHO A NOVÉHO STAVU ÚDAJŮ KATASTRU NEMOVITOSTÍ											
Dosavadní stav			Nový stav								
Označení pozemku parc. číslem	Výměra parcely		Druh pozemku	Označení pozemku parc. číslem	Výměra parcely		Druh pozemku	Typ stavby	Způsob využití	Způsob využití	Způsob určení výměr
	ha	m ²			ha	m ²					
3672/2											

Oprávněný: dle listin
Druh věcného břemene: dle listin

GEOMETRICKÝ PLÁN pro vymezení rozsahu věcného břemene k části pozemku	Geometrický plán ověřil autorizovaný zeměměřický inženýr:		Stejnopis ověřil autorizovaný zeměměřický inženýr:		
	Jméno, příjmení: Ing. Martin Šklíba		Jméno, příjmení: Ing. Martin Šklíba		
	Číslo položky rejstříku autorizovaných zeměměřických inženýrů: 2785		Číslo položky rejstříku autorizovaných zeměměřických inženýrů: 2785		
	Dne: 16. prosince 2024 Číslo: 1027/2024		Dne: 2. ledna 2025 Číslo: 1/2025		
Náležitosti a předměty odpovídá právní předpisům.		Tento stejnopis odpovídá geometrickému plánu v elektronické podobě uloženému v dokumentaci katastrálního úřadu.			
Vyhotovitel: ADITIS Rokytova 2607/20 615 00 Brno IČO: 26290821 www.aditis.cz	Katastrální úřad souhlasí s očištváním parcel.		Ověření stejnopisu geometrického plánu v listinné podobě.		
Číslo plánu: 4710-6517/2024	Ing. Jaroslava Cabadajová KU pro Vysočinu KP Pelhřimov PGP-1971/2024-304 2024.12.30 06:37:05 +01'00'				
Okres: Pelhřimov					
Obec: Humpolec					
Kat. území: Humpolec					
Mapový list: Humpolec 3-6/11					
Dosavadním vlastníkům pozemků byla poskytnuta možnost seznámit se v terénu s průběhem navrhovaných nových hranic, které byly označeny předepsaným způsobem.					

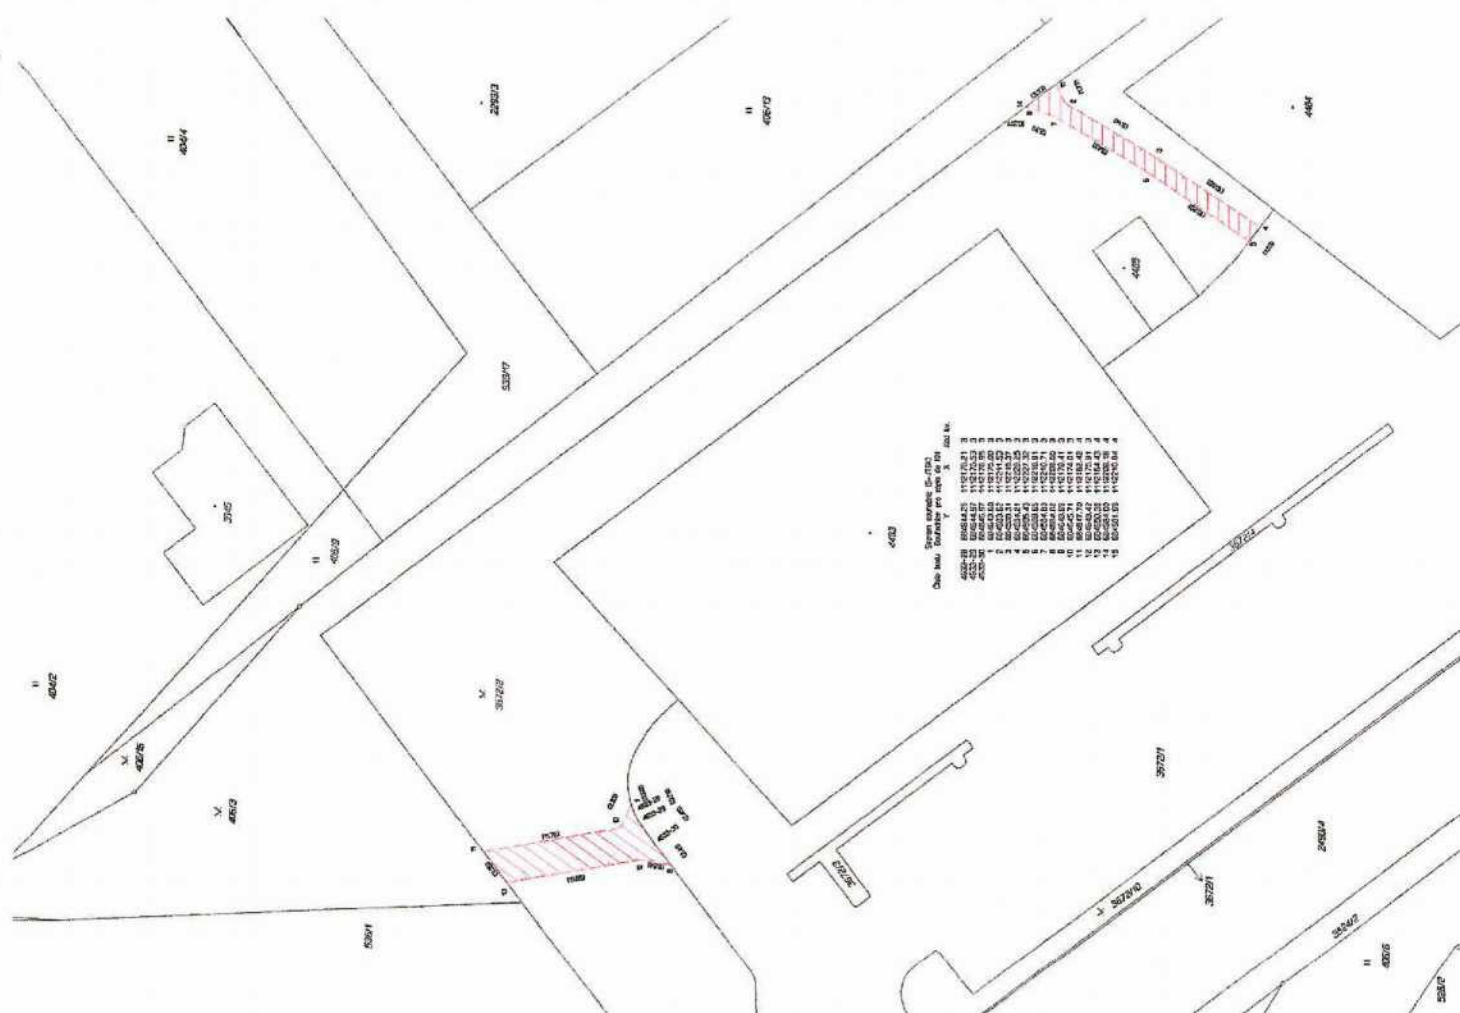

GP č.: 4710-6517/2024

k.ú.: Humpolec

[illegible]