

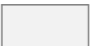


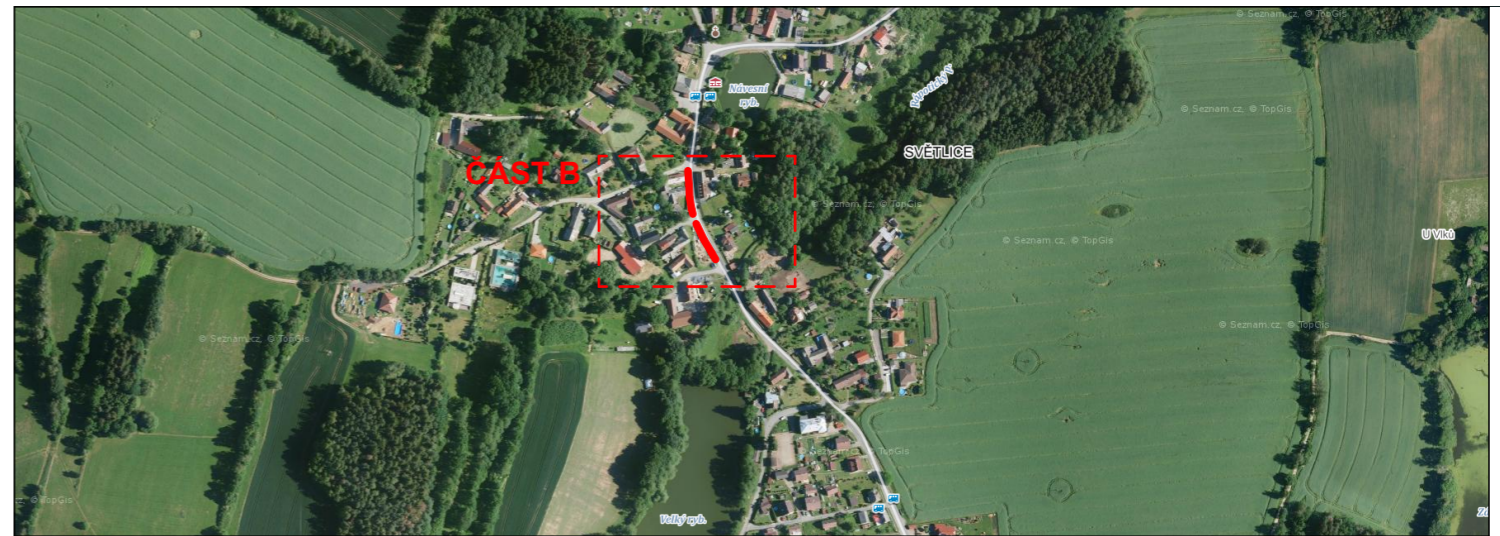
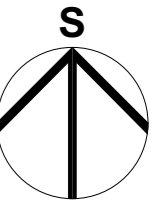


LEGENDA PLOCH A ZNAČEK

-  UMÍSTĚNÍ PLÁNOVANÉ STAVBY:
Chodníky ve Světlici
parcely č. 858/7, 928/2, 852/9, k.ú. Světlice
-  ROZDLENÍ CHODNÍKU NA ÚSEKY -
ČÁST B
-  STÁVAJÍCÍ OBJEKTY
-  KATASTR - HRANICE PARCEL
-  PARCELNÍ ČÍSLO



MASTERPLAN PROJEKTANTI

NÁZEV STAVBY Chodníky ve Světlici - část B - změna stavby			PARÉ	RAZÍTKO
MÍSTO STAVBY parcely č. 858/7, 928/2, 852/9, k.ú. Světlice				
STAVEBNÍK Město Humpolec, Horní náměstí 300, 396 01 Humpolec				
GENERÁLNÍ PROJEKTANT MASTERPLAN projektanti www.masterplan.cz info@masterplan.cz	VEDOUCÍ PROJEKTANT Ing. Lukáš Sobotka +420 725 897 339 sobotka@masterplan.cz	VYPRACOVAL Ing. Zdeněk Hulínský +420 606 781 794 hulinsky@masterplan.cz	ZAKÁZKOVÉ ČÍSLO 2018-43-ZS	DATUM 03/2022
			OBEC Světlice	FORMÁT A4
ČÁST VÝKRES STUPĚŇ	SITUAČNÍ VÝKRESY SITUACE ŠIRŠÍCH VZTAHŮ ZMĚNA STAVBY PŘED DOKONČENÍM		MĚŘITKO 1:1500	ČÍSLO VÝKRESU C.1