


ČÁST B

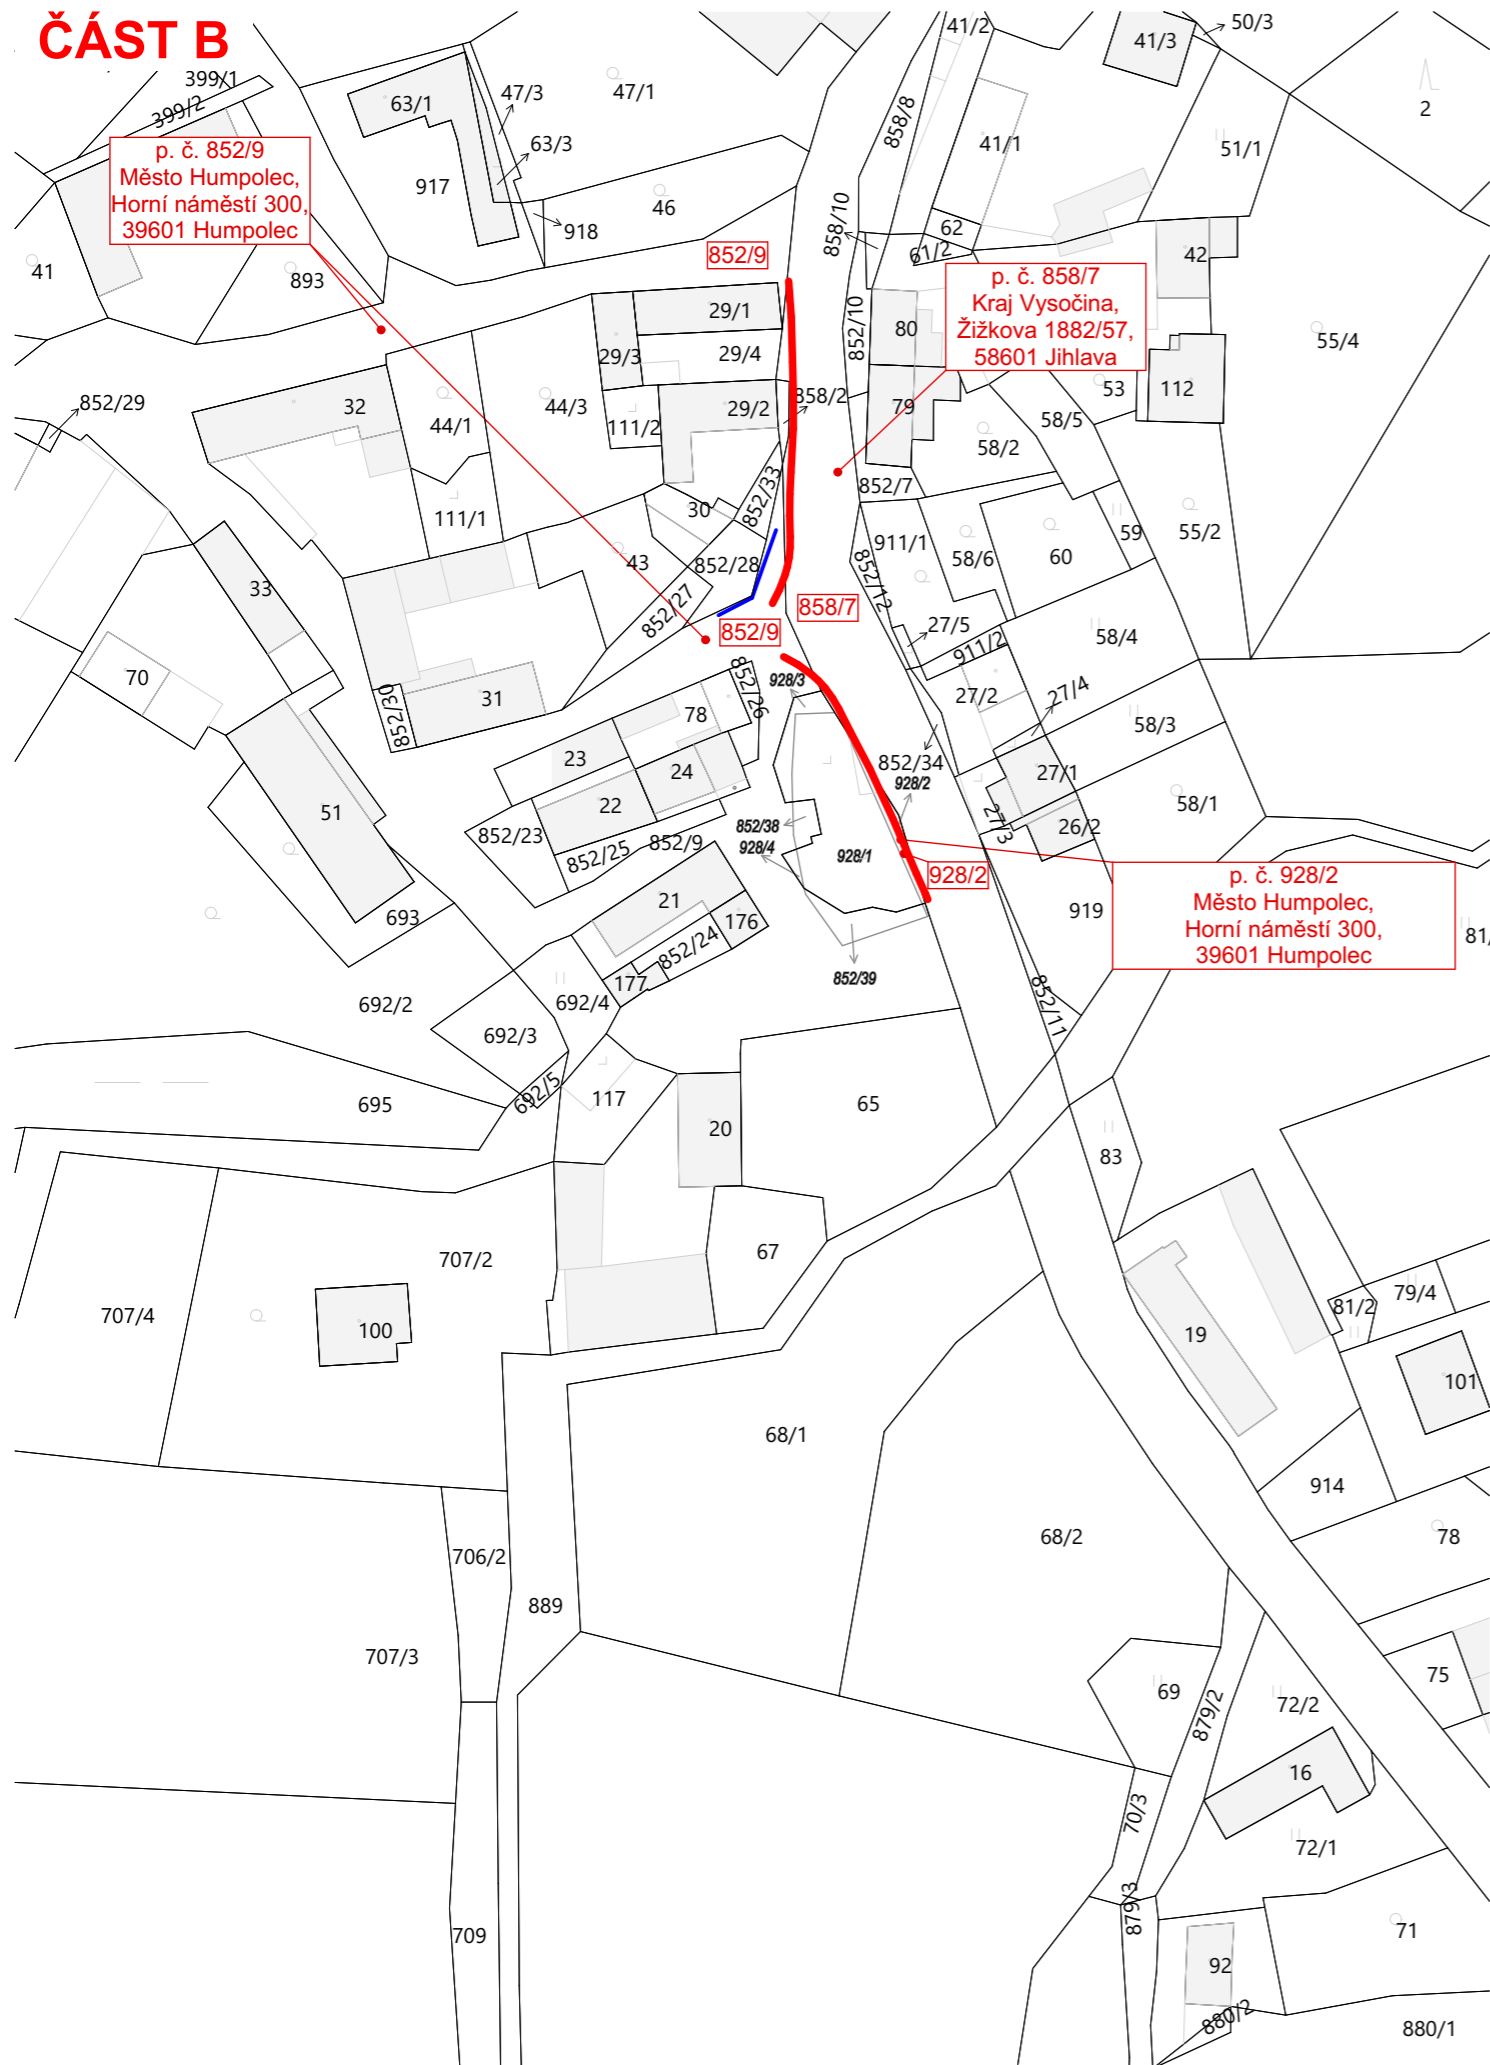


LEGENDA PLOCH A ZNAČEK

- ŘEŠENÉ POZEMKY, K.Ú. SVĚTLICE, parcela č. 858/7, 928/2, 852/9, k.ú. Světlice
- KATASTR - HRANICE PARCEL
- STÁVAJÍCÍ OBJEKTY
- SCHÉMATICKÉ ZAKRESLENÍ TVARU SO 101 CHODNÍKY (VÝSLEDNÝ TVAR PO ZMĚNĚ)
- SCHÉMATICKÉ ZAKRESLENÍ TRASY SO 401 VEŘEJNÉ OSVĚTLENÍ (DOPLNĚNÍ NAD RÁMEC ÚR)
- 810/2 PARCELNÍ ČÍSLO

DOTČENÉ POZEMKY

- p. č. 858/7 Kraj Vysočina, Žižkova 1882/57, 58601 Jihlava
- p. č. 928/2 Město Humpolec, Horní náměstí 300, 39601 Humpolec
- p. č. 852/9 Město Humpolec, Horní náměstí 300, 39601 Humpolec

Dotčené pozemky jsou totožné, jako v původním projektu Chodníky ve Světlci, část B. Nedojde k zásahu jiných pozemků oproti vydanému stavebnímu povolení.

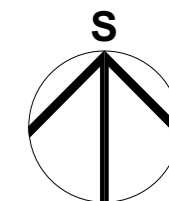

PROJEKTANTI

| | | | |
|--|------------------------------|-----------------------------|-----------------|
| NÁZEV STAVBY | | PARÉ | RAZÍTKO |
| Chodníky ve Světlci - část B - změna stavby | | | |
| MÍSTO STAVBY | | | |
| parcela č. 858/7, 928/2, 852/9, k.ú. Světlice | | | |
| STAVEBNÍK | | | |
| Město Humpolec, Horní náměstí 300, 396 01 Humpolec | | | |
| GENERÁLNÍ PROJEKTANT | VEDOUCÍ PROJEKTANT | VYPRACOVAL | ZAKÁZKOVÉ ČÍSLO |
| MASTERPLAN projektanti | Ing. Lukáš Sobotka | Ing. Zdeněk Hulínský | 2018-43-ZS |
| www.masterplan.cz | +420 725 897 339 | +420 606 781 794 | DATUM |
| info@masterplan.cz | sobotka@masterplan.cz | hulinsky@masterplan.cz | 03/2022 |
| | | | OBEC |
| | | | Světlice |
| | | | FORMÁT |
| | | | A4 |
| ČÁST | SITUAČNÍ VÝKRESY | MĚŘITKO | ČÍSLO VÝKRESU |
| VÝKRES | SITUACE KATASTRÁLNÍ | 1:1000 | C.2 |
| STUPEŇ | ZMĚNA STAVBY PŘED DOKONČENÍM | | |