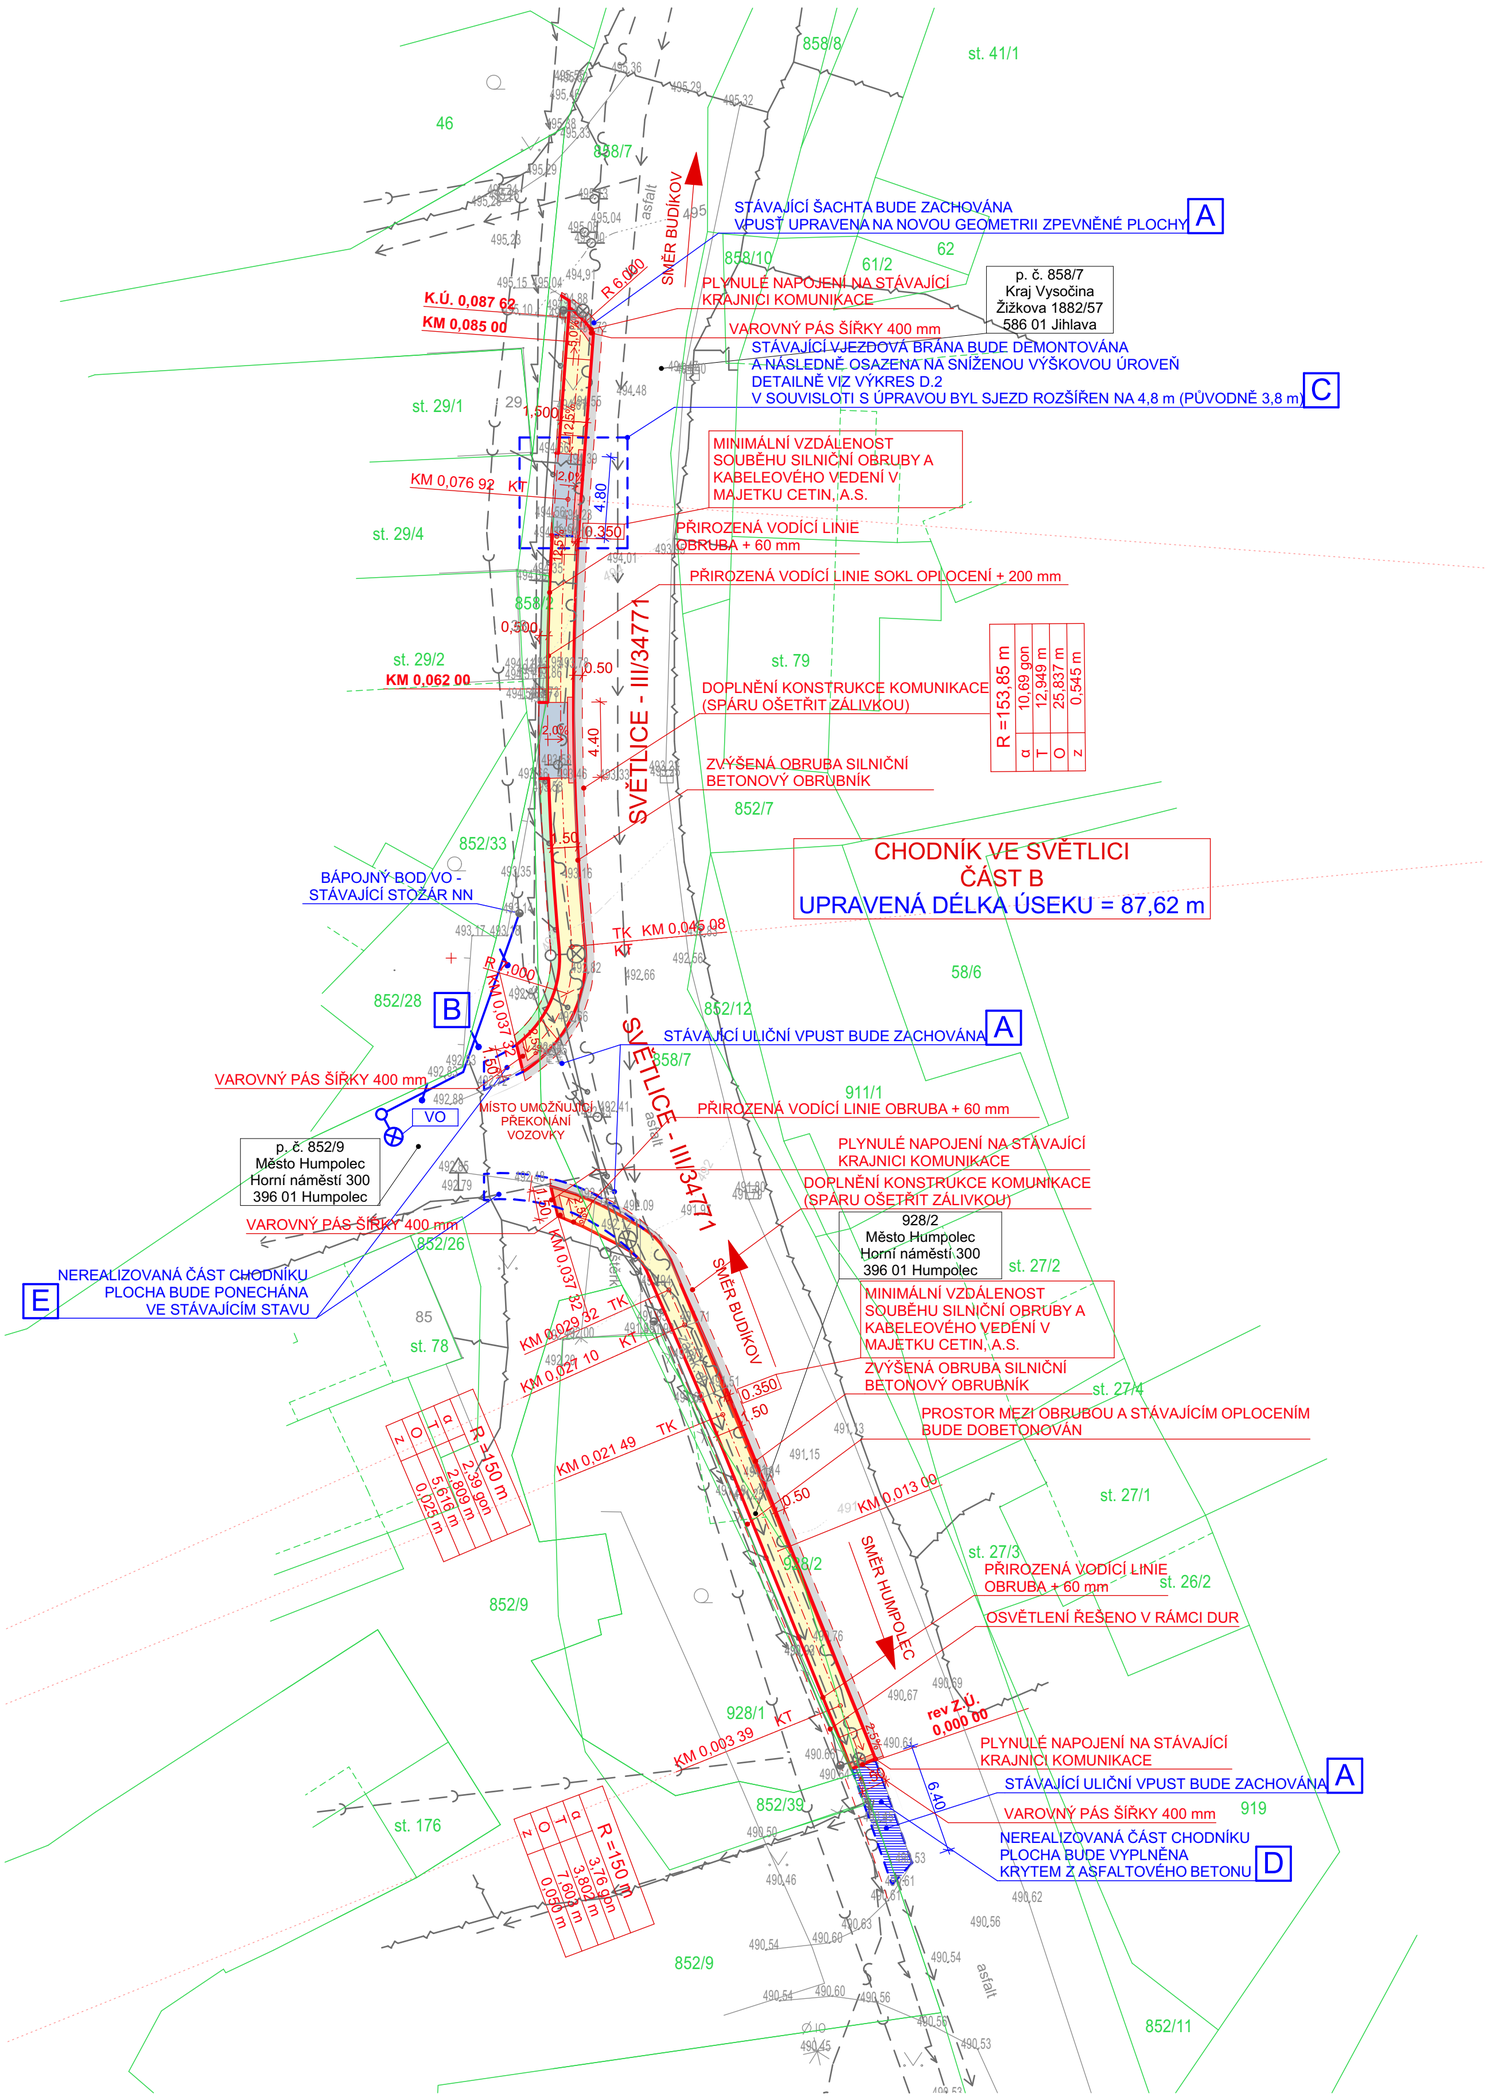

LEGENDA ZMĚN

MODŘE JSOU OZNAČENY ZMĚNY A ODYCHYLKY PROTI SCHVÁLENÉ PD
V RÁMCI PD ZMĚNY STAVBY PŘED DOKONČENÍM
PD JE ZPRACOVÁNA JAKO NOVÝ STAV SE ZAKRESLENÍM
NEREALIZOVANÝCH / UPRAVENÝCH PRVKŮ A DOPLNĚNÍ VO

A NAVRŽENÉ SVODNÉ POTRUBÍ (VČETNĚ ULIČNÍCH VPUSTÍ) PVC KG DN 150
NEREALIZOVÁNO - BUDOU VYUŽITY STÁVAJÍCÍ ULIČNÍ VPUSTI

SO 101 - KOMUNIKACE A CHODNÍKY

- UV8 OBRUBNÍKOVÁ ULIČNÍ VPUSŤ S KOŠEM, ~~555/680~~, D400
- Š2 BETONOVÁ ŠACHTA VPUSŤ
- NAVRŽENÉ SVODNÉ POTRUBÍ OD ULIČNÍCH VPUSTÍ PVC KG DN 150

B PROVEDENÍ DOPLNĚNÍ VEŘEJNÉHO OSVĚTLENÍ

SO 401 VEŘEJNÉ OSVĚTLENÍ

- NOVÉ KABELOVÉ VEDENÍ - CYKY 4Jx10 mm²
  ULOŽENÉ V CELÉ TRASE V CHRÁNIČCE - NAPŘ. KOPOFLEX
  POD KOMUNIKACÍ BUDE ULOŽENO V CHRÁNIČCE - NAPŘ. KOPODUR
- ZEMNÍCÍ PÁSKA - FeZn d 10 mm
- VO NOVÝ OSVĚTLOVACÍ STOŽÁR K6, OCHRANNÁ PVC MANŽETA, BEZPATICOVÝ, TŘÍSTUPŇOVÝ, ŽÁROVĚ ZINKOVANÝ, (l=6,0 m, d= 133/89/60 mm)
  PRŮCHOZÍ SVORKOVNICE SV-B 6.16.4
  POJISTKA E 27/2
  SVÍTIDLO NAPŘ. HELLUX GS, 34W, 3000 K, WA9

C ÚPRAVA VJEZDOVÉ BRÁNY A ROZŠÍŘENÍ SJEZDU - DETAILNÍ ŘEŠENÍ VÝKRES D.2

D ZKRÁCENÍ ZAČÁTKU ÚSEKU - NEREALIZOVANÁ ČÁST (ZKRÁCENO O 6,4 m)

E ÚPRAVA GEOMETRIE OBLOUKŮ / ZKRÁCENÍ RAMEC

LEGENDA PLOCH

- KOMUNIKACE
  POVRCH - ASFALTOVÝ BETON (DOPLNĚNÍ KONSTRUKCE KOMUNIKACE)
- ZPEVNĚNÉ PLOCHY - BEZBARIÉROVÉ
  POVRCH - ZÁMKOVÁ DLAŽBA (ODSTÍN ČERVENÁ), TL. DL 80 mm
- ZPEVNĚNÉ PLOCHY - VJEZDY
  POVRCH - ZÁMKOVÁ DLAŽBA (ODSTÍN ŠEDÁ), TL. DL 80 mm
- ZPEVNĚNÉ PLOCHY - CHODNÍK
  POVRCH - ZÁMKOVÁ DLAŽBA (ODSTÍN ŠEDÁ), TL. DL 60 mm
- UMĚLÁ VODÍCÍ LINIE
  DESKY SE SPECIÁLNÍ HMATOVOU ÚPRAVOU PRO ZRAKOVĚ POSTIŽENÉ
  ŠÍŘKA LINIE 400 mm
- ZELEŇ
  OSETÍ TRÁVNÍKEM / DOPLNĚNÍ KAČÍRKEM

LEGENDA SÍTÍ - STÁVAJÍCÍ

- STÁVAJÍCÍ VEDENÍ VODOVODNÍHO ŘÁDU V KOMUNIKACI - VODAK HUMPOLEC, S.R.O.
- STÁVAJÍCÍ VEDENÍ KANALIZACE V KOMUNIKACI - VODAK HUMPOLEC, S.R.O.
- STÁVAJÍCÍ NADZEMNÍ VEDENÍ NÍZKÉHO NAPĚTÍ - EGD, A.S.
- STÁVAJÍCÍ VEDENÍ OPTICKÉHO KABELU, HDPE TRUBKY NEBO SOUBĚH OPTICKÉHO A METALICKÉHO KABELU, CETIN, A.S.
- ZAMĚŘENÝ PRŮBĚH METALICKÉHO KABELU, CETIN, A.S.

POZNÁMKY

- PŘI REALIZACI DODRŽOVAT ČSN 73 6056, ČSN 73 6110, ČSN 73 6114, ČSN 75 6101.
- STÁVAJÍCÍ SÍTĚ JSOU ZAKRESLENY POUZE ORIENTAČNĚ - PŘED ZAHÁJENÍM ZEMNÍCH PRACÍ JE NUTNÉ VYTYČIT VEDENÍ VŠECH INŽENÝRSKÝCH SÍTÍ!!!!
- PŘI KŘÍŽENÍ A SOUBĚHU PODZEMNÍCH VEDENÍ JE NUTNÉ DODRŽET ODSTUPY DLE ČSN 73 6005.
- PŘI REALIZACI JE NUTNÉ DODRŽOVAT VEŠKERÉ TECHNOLOGICKÉ POKYNY JEDNOTLIVÝCH VÝROBCŮ MATERIÁLU. POUŽITÉ MATERIÁLY MUSÍ ODPOVÍDAT VYHL. č. 37/2001 Sb.
- VEŠKERÉ ZMĚNY JE NUTNÉ KONZULTOVATA NECHAT ODSOUHLASIT SE ZÁSTUPCI INVESTORA A PROJEKTANTA.
- PŘI PROVÁDĚNÍ NUTNO DODRŽOVAT ZÁSADY BOZP!!!
- STAVBA BUDE PROVEDENA V SOULADU S VYHLÁŠKOU č. 398/2009 Sb.
- BUDE DODRŽENA MINIMÁLNÍ VZDÁLENOST SOUBĚHU OBRUBY CHODNÍKU A KABELEOVÉHO VEDENÍ V MAJETKU CETIN, A.S. - 350 MM!

SCHÉMA ČLENĚNÍ

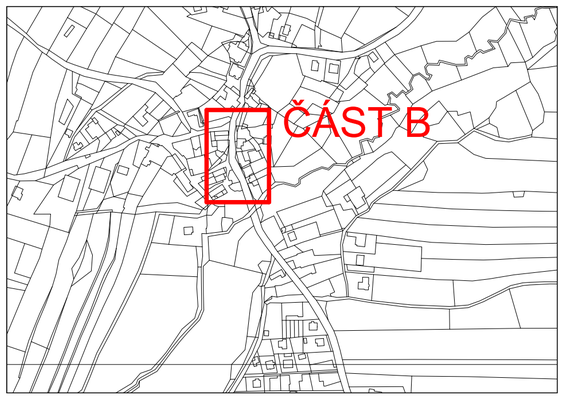

S

LEGENDA STAVEBNÍCH OBJEKTŮ

SO 101	CHODNÍKY
SO 401	VEŘEJNÉ OSVĚTLENÍ

Kraj: Vysočina	Okres: Pelhřimov	KÚ/obec: Světlice
Objednatel: Ing. Zdeněk Hulínský		
Měřil: Ing. Zadražil	Kreslil: Ing. Staller	Vedoucí: Ing. Staller

SVĚTLICE

Účelová mapa

Geodetické zaměření

2

PROGEO Jihlava spol. s r.o.
Masarykovo nám. 1102/37
586 01 JIHLAVA progeo@progeo.cz
tel. 567 579 620 www.progeo.cz

Číslo zakázky:	19595 - 18
Měřeno:	1. listopadu 2018
Zpracováno:	6. listopadu 2018
Souř.systém:	JTSK
Výšk.systém:	Bpv
Měřítko:	1 : 500

Dokumentaci lze užívat pouze ve smyslu příslušné smlouvy o dílo. Výkres, či jeho část, může být kopírován nebo jiným způsobem rozšiřován pouze po předchozím souhlasu PROGEO Jihlava spol. s r.o.

MASTERPLAN PROJEKTANTI

NÁZEV STAVBY — PARÉ
Chodníky ve Světlici - část B - změna stavby
MÍSTO STAVBY
parcela č. 858/7, 928/2, 852/9, k.ú. Světlice
STAVEBNÍK
Město Humpolec, Horní náměstí 300, 396 01 Humpolec

RAZÍTKO

GENERÁLNÍ PROJEKTANT
MASTERPLAN projektanti
www.masterplan.cz
info@masterplan.cz

VEDOUCÍ PROJEKTANT
Ing. Lukáš Sobotka
+420 725 897 339
sobotka@masterplan.cz

VYPRACOVAL
Ing. Zdeněk Hulínský
+420 606 781 794
hulinsky@masterplan.cz

ZAKÁZKOVÉ ČÍSLO	2018-43-ZS
DATUM	03/2022
OBEC	Světlice
FORMÁT	A4

ČÁST: SITUAČNÍ VÝKRESY
VÝKRES: **KOORDINAČNÍ SITUACE - ČÁST B**
STUPEŇ: ZMĚNA STAVBY PŘED DOKONČENÍM

MĚŘÍTKO: **1:250, 1:50** — ČÍSLO VÝKRESU: **C.3**

© COPYRIGHT - MASTERPLAN projektanti. Všechna práva vyhrazena. Tento výkres je majetkem projektanta a nesmí být užit bez písemného souhlasu.