



## ŘEZ 1-1 1:50

Světlice, komunikace III/34771  
část B, vjezd, ŘEZ 1-1

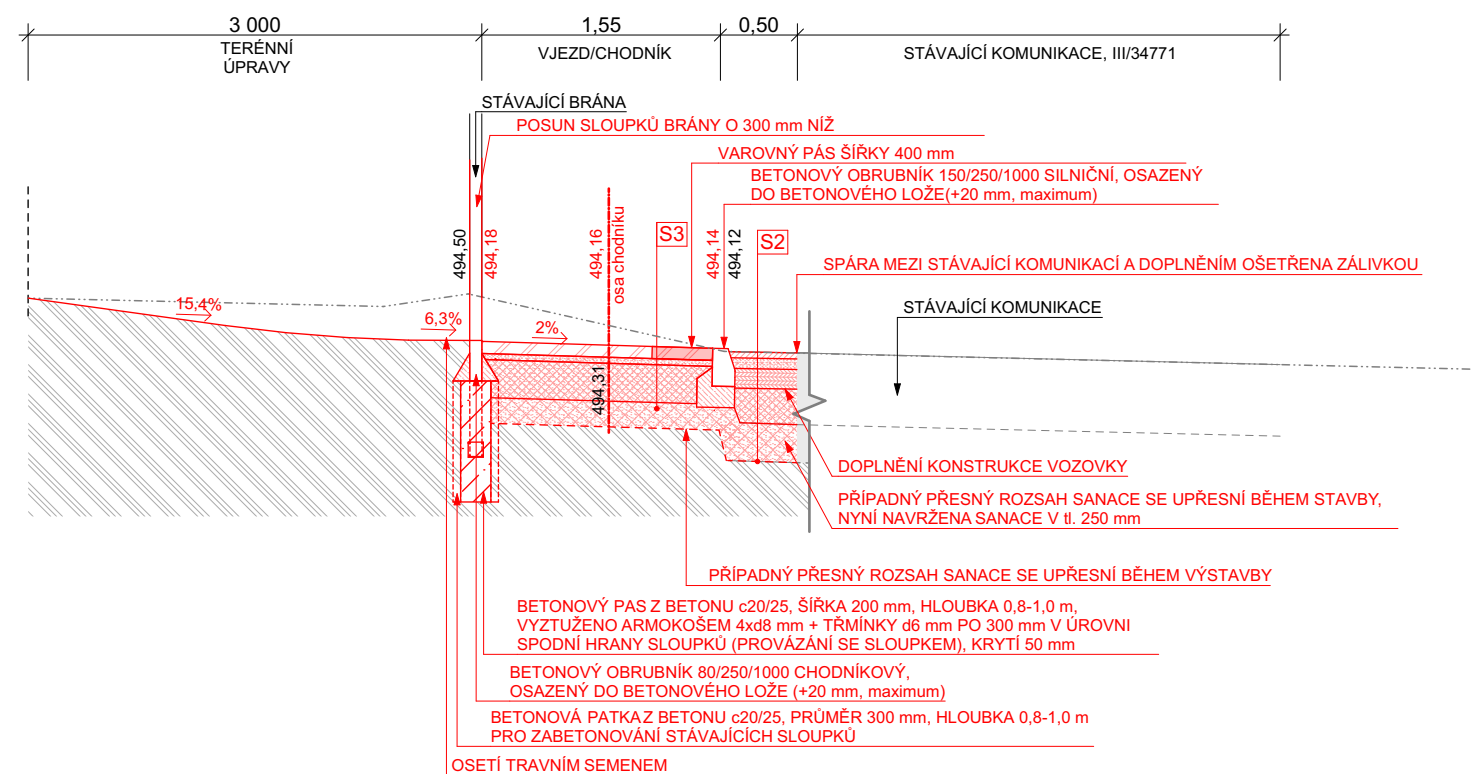


## ŘEZ 2-2 1:50


Světlice, komunikace III/34771  
část B, vjezd, ŘEZ 2-2

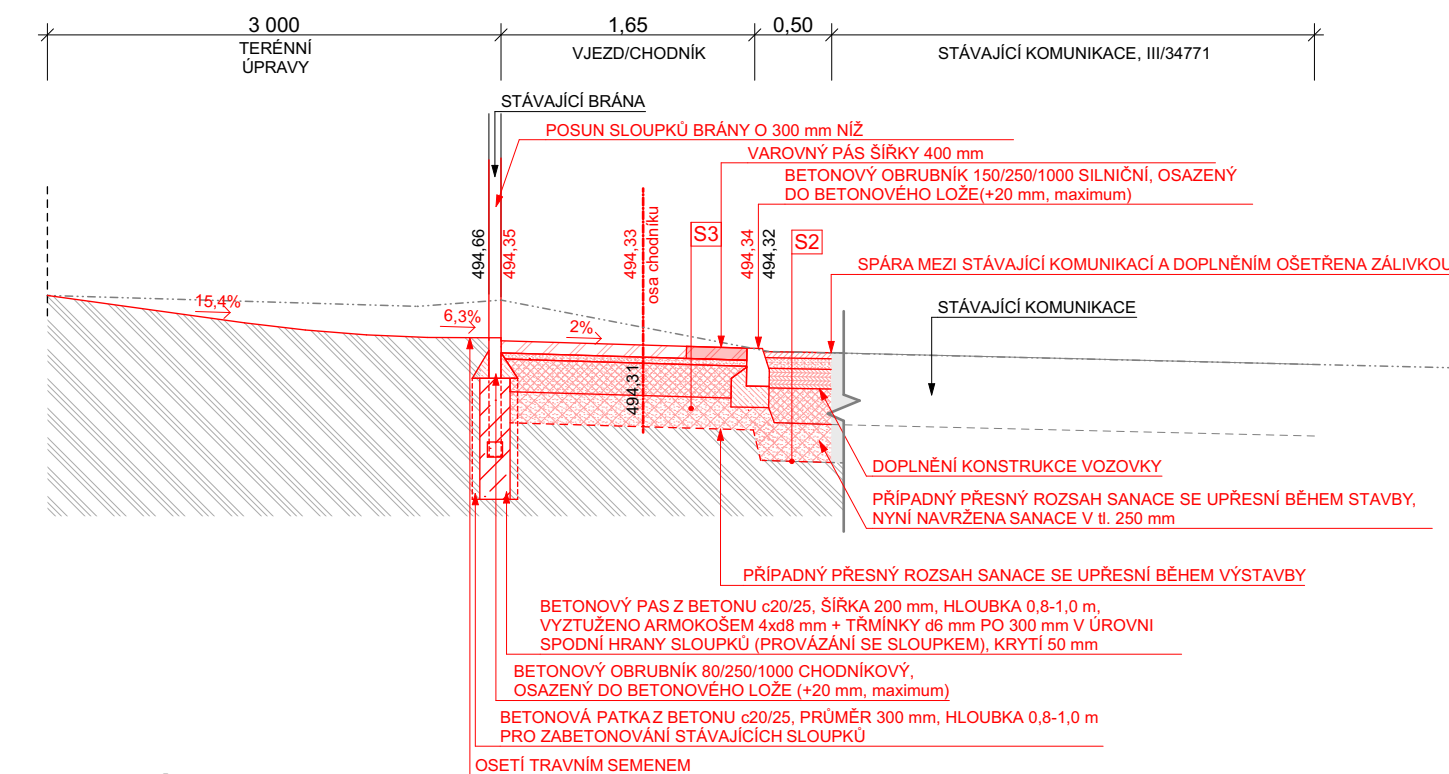

## PŮDORYS 1:50

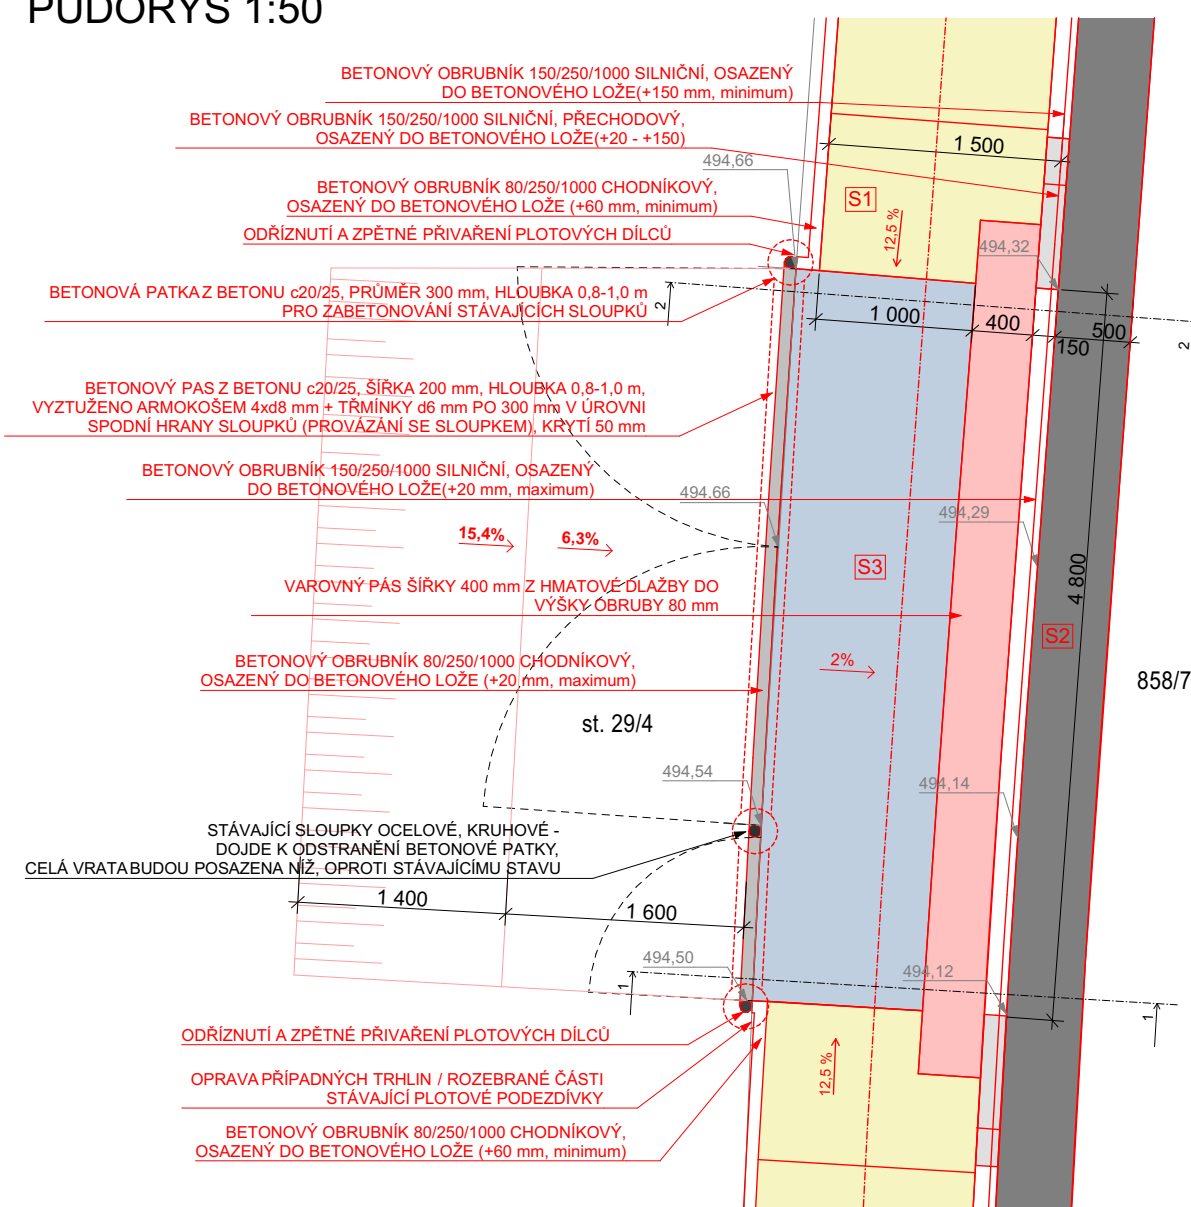

## POHLED 1:50

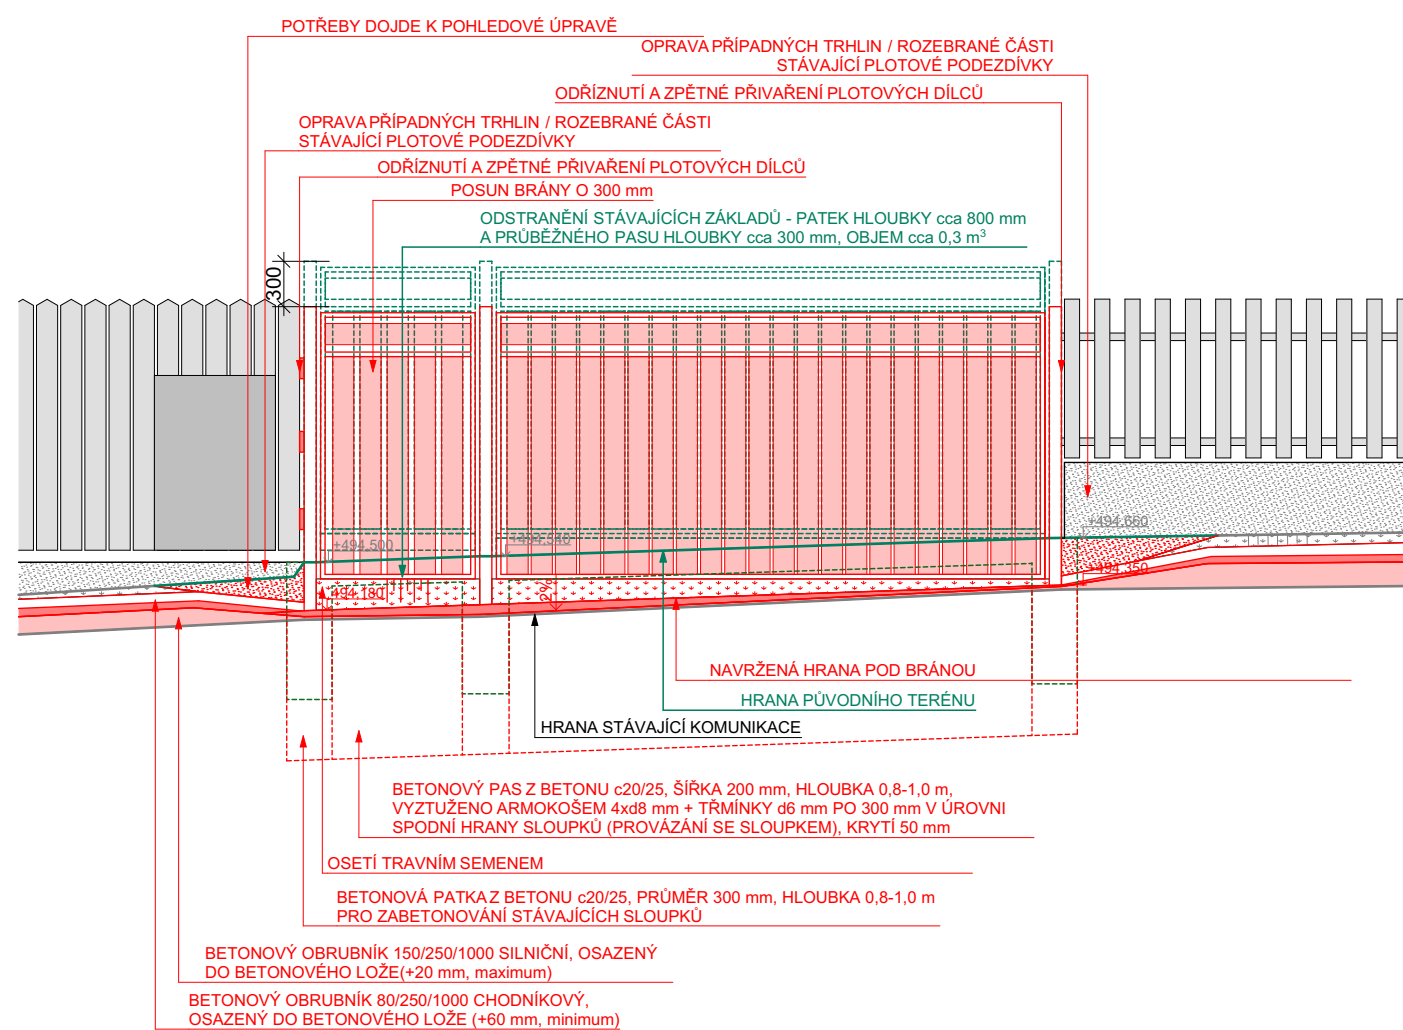

## POZNÁMKY

- VŠECHNY KOVOVÉ / DŘEVĚNÉ PRVKY DOTČENÉ BRÁNY BUDOU OČIŠTĚNY A OPATŘENY 1 x ZÁKLADNÍM A 2 x VRCHNÍM NÁTĚREM VE STEJNÉ / PODOBNÉ BARVĚ
- PLOCHY ZELENÉ DOTČENÉ STAVEBNÍMI PRACEMI BUDOU DOPLNĚNY KOMPOSTEM A OSETY TRAVNÍ SMĚSÍ
- STÁVAJÍCÍ ZÁKLADOVÉ KONSTRUKCE VRAT BUDOU VYBOURÁNY
- PŘI VÝSTAVBĚ BUDE ZAJIŠTĚN BEZPEČNÝ PŘÍSTUP NA POZEMEK P.Č. ST. 29/4 A BUDE OSAZENO DOČASNÉ OPLOCENÍ
- UPRAVENÝ TERÉN MUSÍ UMOŽŇOVAT SNADNÉ OTEVÍRÁNÍ BRÁNY A BRANKY



NÁZEV STAVBY	PARÉ	RAZÍTKO
<b>Chodníky ve Světlici - část B - změna stavby</b>		
MÍSTO STAVBY		
parcela č. 858/7, 928/2, 852/9, k.ú. Světlice		
STAVEBNÍK		
Město Humpolec, Horní náměstí 300, 396 01 Humpolec		
GENERÁLNÍ PROJEKTANT	VEDOUCÍ PROJEKTANT	VYPRACOVAL
<b>MASTERPLAN projektanti</b> www.masterplan.cz info@masterplan.cz	<b>Ing. Lukáš Sobotka</b> +420 725 897 339 sobotka@masterplan.cz	<b>Ing. Zdeněk Hulínský</b> +420 606 781 794 hulinsky@masterplan.cz
ZAKÁZKOVÉ ČÍSLO	DATUM	OBEC
2018-43-ZS	03/2022	Světlice
FORMÁT		
3x A4		
ČÁST	DOKUMENTACE OBJEKTŮ	MĚŘITKO
		ČÍSLO VÝKRESU
VÝKRES	<b>DETAIL SJEZDU U PARCELY Č. ST. 29/4</b>	<b>1:50</b>
STUPEŇ	ZMĚNA STAVBY PŘED DOKONČENÍM	<b>D.2</b>