

NÁZEV:
KATASTRÁLNÍ ÚZEMÍ:
POVRCH:

CHODNÍKY SVĚTLICE, ČÁST B
K. Ú. SVĚTLICE
CHODNÍK - ZÁMKOVÁ DLAŽBA

PODÉLNÝ ŘEZ

M 1:315/30

SKLONOVÉ POMĚRY:

KÓTY NIVELETY:

KÓTY TERÉNU:

SROVNÁVACÍ ROVINA:

STANIČENÍ:


SKLONOVÉ POMĚRY:

SMĚROVÉ POMĚRY:

DOPLŇUJÍCÍ PODÉLNÝ PROFIL PRO PROKÁZÁNÍ SOULADU S VYHLÁŠKOU 398/2009 Sb.
CHODNÍK KOPÍRUJE NIVELETU KOMUNIKACE

POZNÁMKY

- PŘI REALIZACI DODRŽOVAT ČSN 73 6056, ČSN 73 6110, ČSN 73 6114, ČSN 75 6101.
- STÁVAJÍCÍ SÍTĚ JSOU ZAKRESLENY POUZE ORIENTAČNĚ - PŘED ZAHÁJENÍM ZEMNÍCH PRACÍ JE NUTNÉ VYTYČIT VEDENÍ VŠECH INŽENÝRSKÝCH SÍTÍ!!!!
- PŘI KŘÍŽENÍ A SOUBĚHU PODZEMNÍCH VEDENÍ JE NUTNÉ DODRŽET ODSTUPY DLE ČSN 73 6005.
- PŘI REALIZACI JE NUTNÉ DODRŽOVAT VEŠKERÉ TECHNOLOGICKÉ POKYNY JEDNOTLIVÝCH VÝROBCŮ MATERIÁLU. POUŽITÉ MATERIÁLY MUSÍ ODPOVÍDAT VYHL. č. 37/2001 Sb.
- VEŠKERÉ ZMĚNY JE NUTNÉ KONZULTOVATA NECHAT ODSOUHLASIT SE ZÁSTUPCI INVESTORA A PROJEKTANTA.
- PŘI PROVÁDĚNÍ NUTNO DODRŽOVAT ZÁSADY BOZP!!!
- STAVBABUDE PROVEDENA V SOULADU S VYHLÁŠKOU č. 398/2009 Sb.
- PROJEKTANT NEDOPORUČUJE ODMĚŘOVAT A DOPOČÍTÁVAT VZDÁLENOSTI Z VÝKRESOVÉ DOKUMENTACE PŘES UVÁDĚNÉ MĚŘITKO. PŘEPOČET NEMUSÍ BÝT PŘESNÝ KVŮLI MOŽNÉ DEFORMACI VÝKRESŮ PŘI TISKU. V PŘÍPADĚ CHYBĚJÍCÍ KÓTY JE NUTNÉ O ROZMĚR POŽÁDAT PROJEKTANTA!

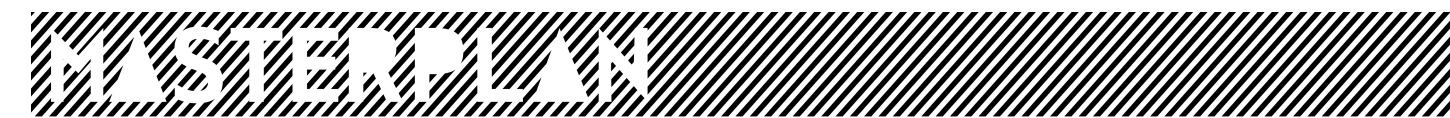

PROJEKTANTI

NÁZEV STAVBY Chodníky ve Světlici - část B - změna stavby			PARÉ	RAZÍTKO
MÍSTO STAVBY parcela č. 858/7, 928/2, 852/9, k.ú. Světlice				
STAVEBNÍK Město Humpolec, Horní náměstí 300, 396 01 Humpolec				
GENERÁLNÍ PROJEKTANT MASTERPLAN projektanti www.masterplan.cz info@masterplan.cz	VEDOUcí PROJEKTANT Ing. Lukáš Sobotka +420 725 897 339 sobotka@masterplan.cz	VYPRACOVAL Ing. Zdeněk Hulínský +420 606 781 794 hulinsky@masterplan.cz	ZAKÁZKOVÉ ČÍSLO 2018-43-ZS	DATUM 03/2022
OBEC Světlice			FORMÁT 3xA4	
ČÁST DOKUMENTACE OBJEKTŮ	MĚŘITKO 1:30			ČÍSLO VÝKRESU D.3
VÝKRES PODÉLNÝ PROFIL - ČÁST B				
STUPEŇ ZMĚNA STAVBY PŘED DOKONČENÍM				

