

21. PLOCHY VEŘEJNÝCH PROSTRANSTVÍ

PV

způsob využití

Hlavní využití:

Veřejná prostranství převážně pro shromažďování obyvatel.

Přípustné využití:

- veřejná prostranství, zeleň na veřejných prostranstvích, veřejná parkoviště
- stavby a zařízení slučitelná s účelem veřejných prostranství, např. umělecká díla, městský veřejný mobiliář, letní předzahrádky a terasy, sezónní a zájmová tržiště, vodní prvky, autobusové zastávky, veřejně přístupné přístřešky, pódia, veřejné osvětlení
- související dopravní infrastruktura včetně stezek pro pěší a cyklisty
- související technická infrastruktura a veřejné sítě technické infrastruktury
- podzemní stavby veřejné technické infrastruktury

Nepřípustné využití:

Stavby a činnosti nesouvisející s hlavním a přípustným využitím, zejména:


- bytové domy
- rodinné domy
- stavby pro rodinnou rekreaci
- stavby občanského vybavení
- stavby ubytovacích zařízení
- zahrádkářské kolonie
- stavby pro výrobu a skladování
- stavby a zařízení pro výrobu energie z obnovitelných zdrojů
- zemědělské stavby
- stavby a zařízení lesního hospodářství
- stavby autoopraven, autoservisů, čerpacích stanic pohonných hmot a garáží

podmínky prostorového uspořádání včetně základních podmínek ochrany krajinného rázu

- nejsou stanoveny

Krasoň

Nad vsi

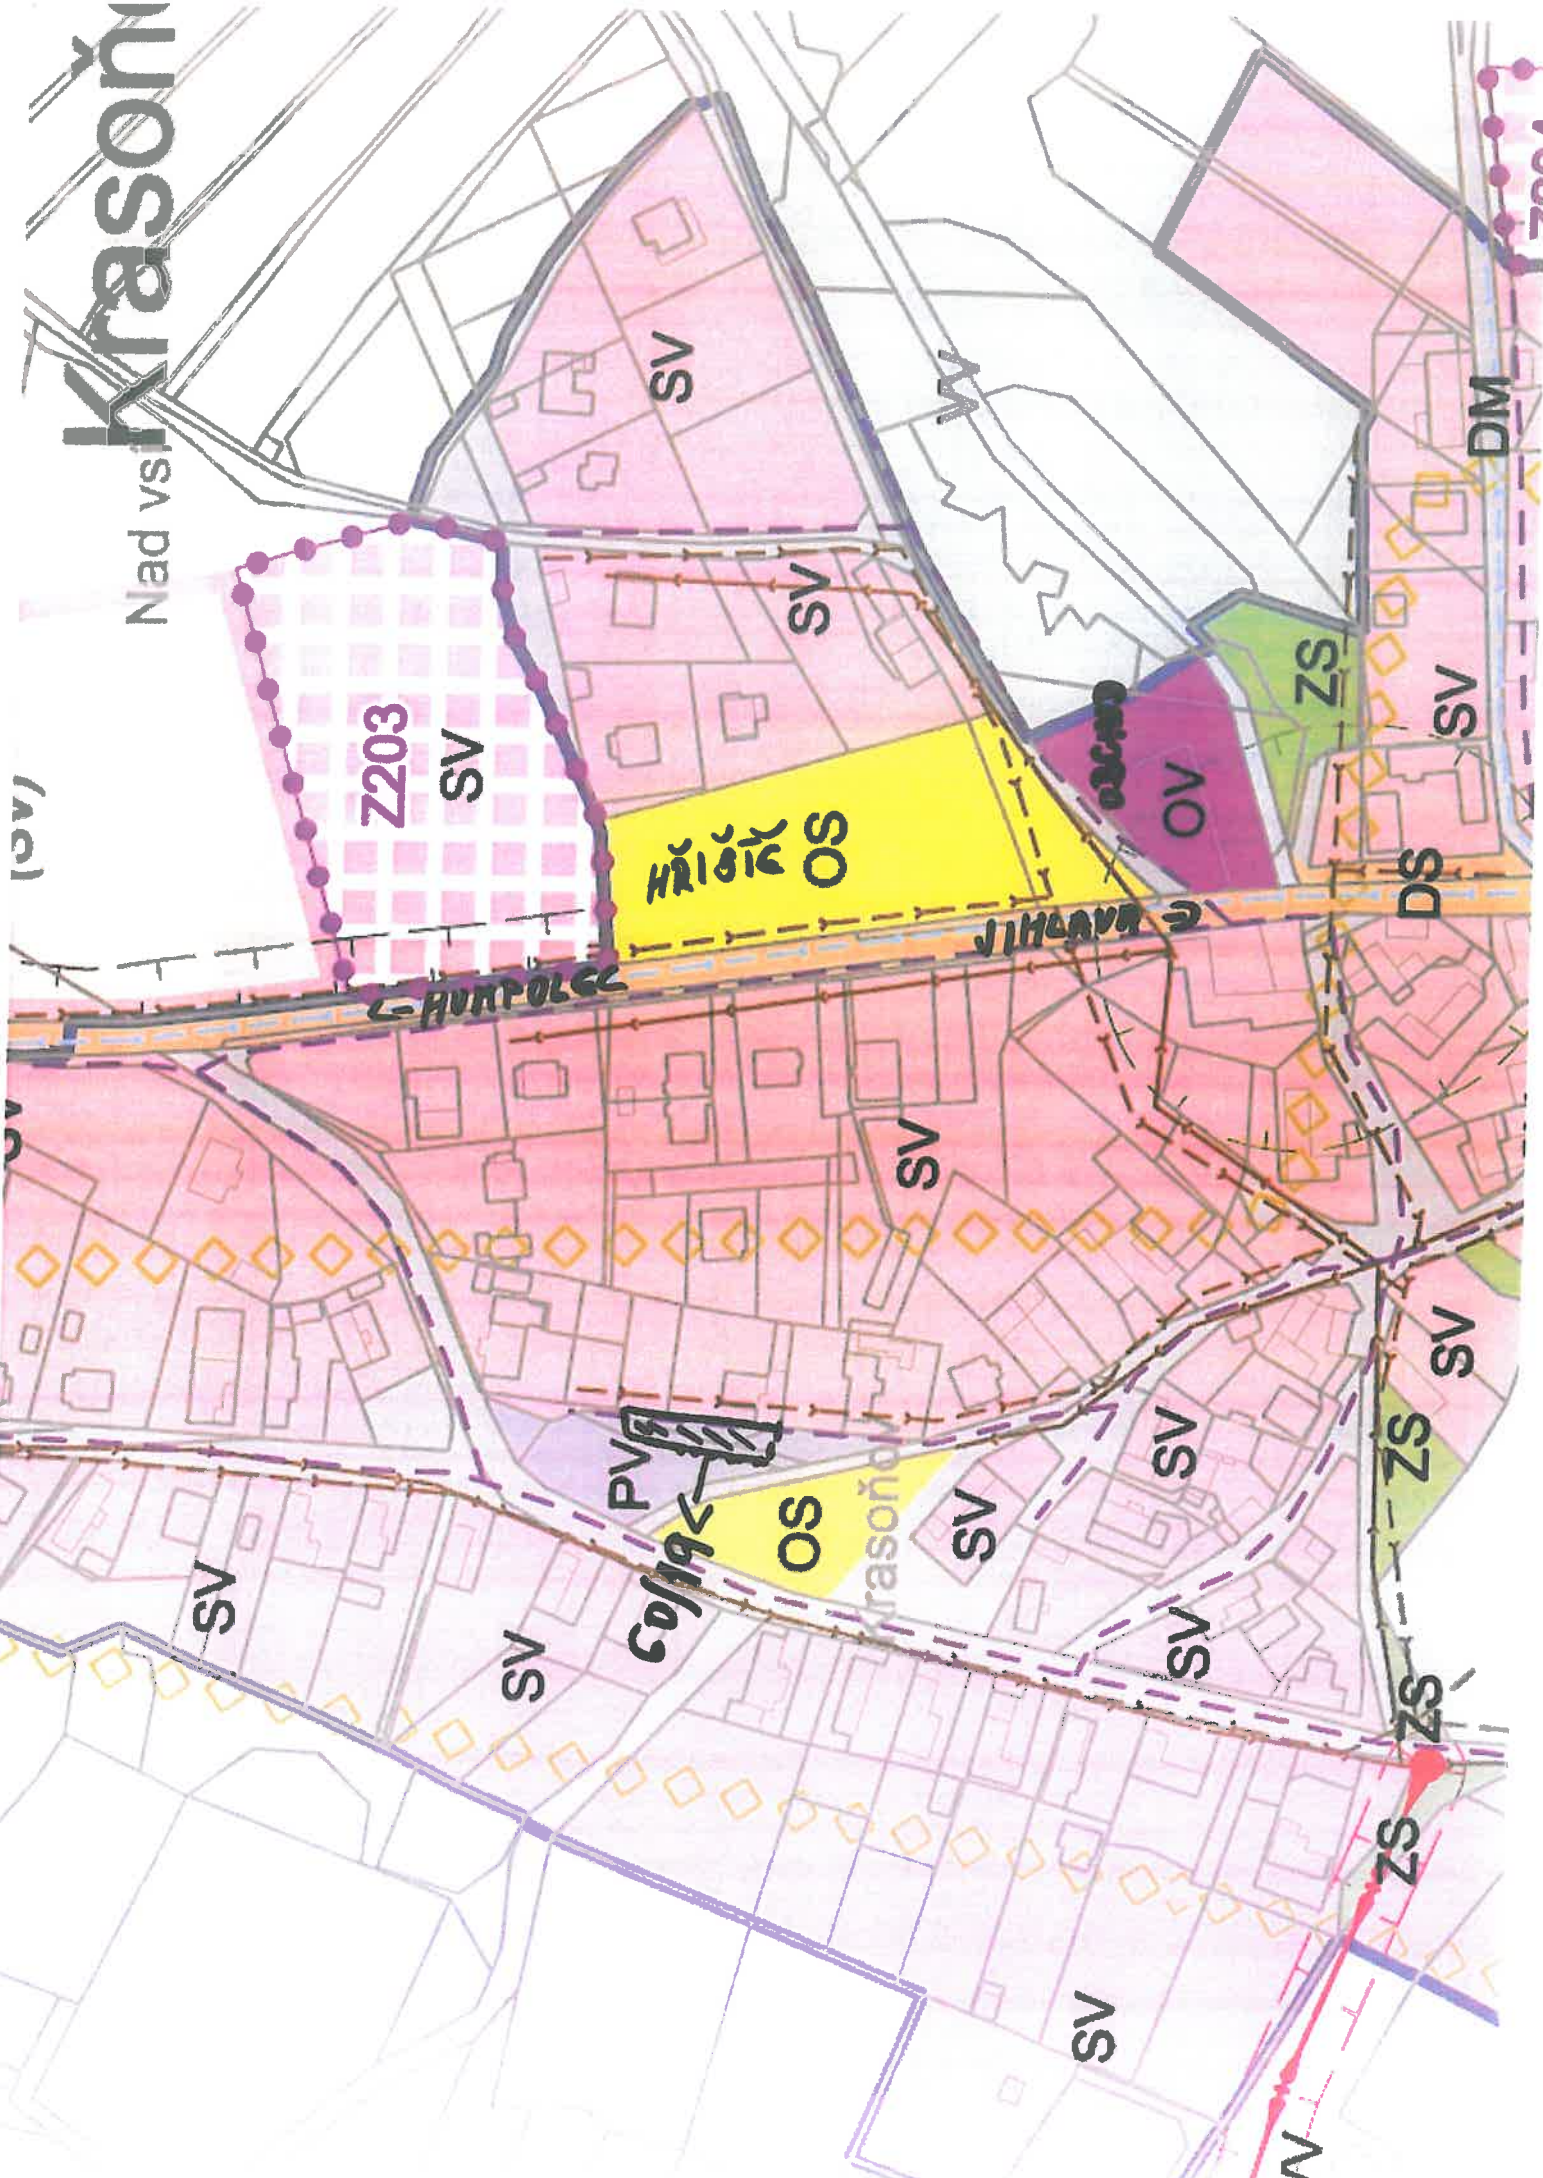

Z203

SV

FRIOŠK OS

OV

SZ

DM

SV

DS

SV

OS

SV

SV

SV

SZ

SV

SV

SV

SZ

SV

SZ

N