




## POHLED JIHOVÝCHODNÍ

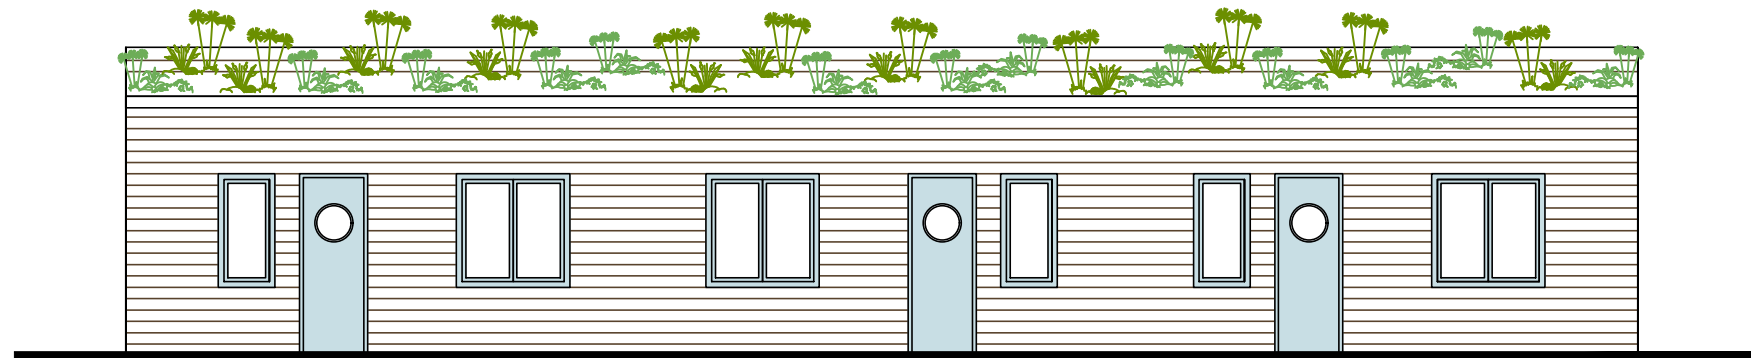

## POHLED SEVEROZÁPADNÍ

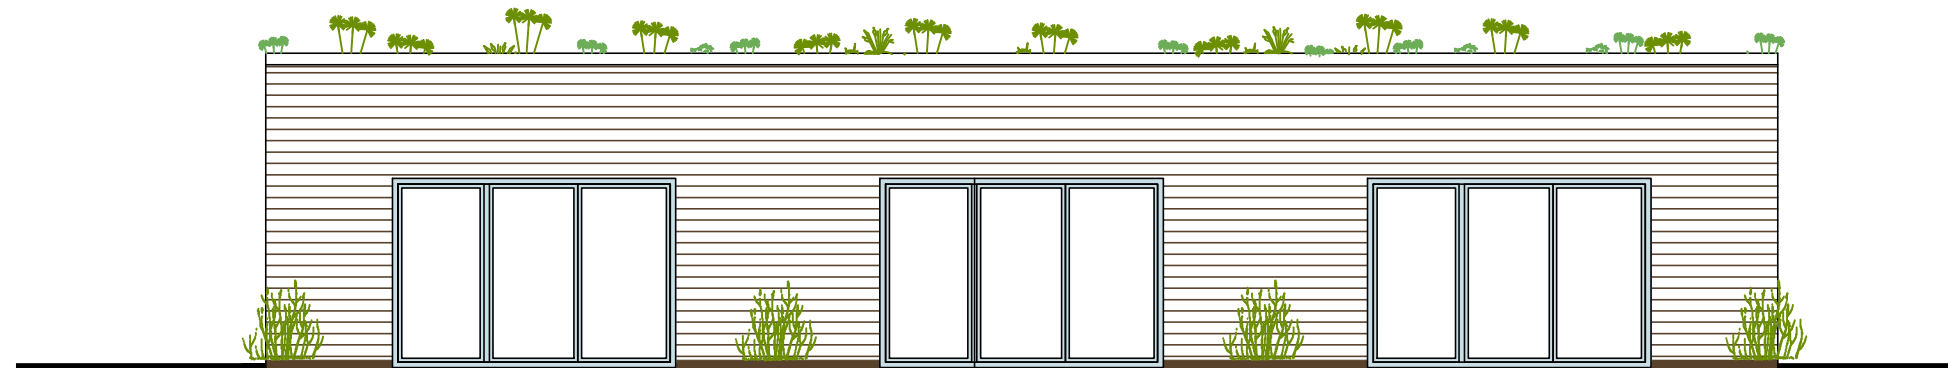

## POHLED JIHOZÁPADNÍ

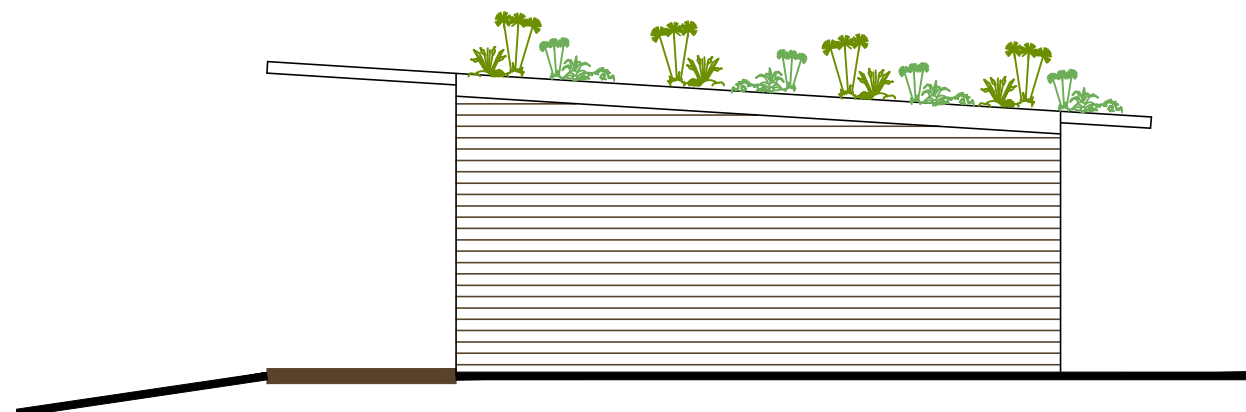

INVESTOR: Bohumil Vrána, Plačkov 104, 396 01 Humpolec		 <small>POParch s.r.o., Volfova 8, 612 00 Brno   IČ 04593103</small>		
MÍSTO: poz.č. 406/2, 406/6, 406/12, 243, 282, 283, 284 kat. území Plačkov [721221]				
STUPEŇ: <b>DOKUMENTACE PRO ZASEDÁNÍ KUA HUMPOLEC</b>				
ODDÍL: D.1.1 - ARCHITEKTONICKO - STAVEBNÍ ŘEŠENÍ				
AKCE: <b>ŽÁDOST O DÍLČÍ ZMĚNU ÚZEMNÍHO PLÁNU, HUMPOLEC - PLAČKOV</b>				
ODPOVĚDNÝ PROJEKTANT: Ing. arch. Marika Pajgrtová		HLAVNÍ INŽENÝR PROJEKTU: Ing. arch. Marika Pajgrtová		
VYPRACOVAL: Ing. arch. Marika Pajgrtová				
OBSAH VÝKRESU: <b>POHLEDY NA APARTMÁNY</b>	FORMÁT: 2xA4	ČÍSLO ZAKÁZKY: -	Č. VÝKR.	SADA:
	DATUM: 05/2023	MĚŘÍTKO: 1:100	<b>D.1.1.-02</b>	