


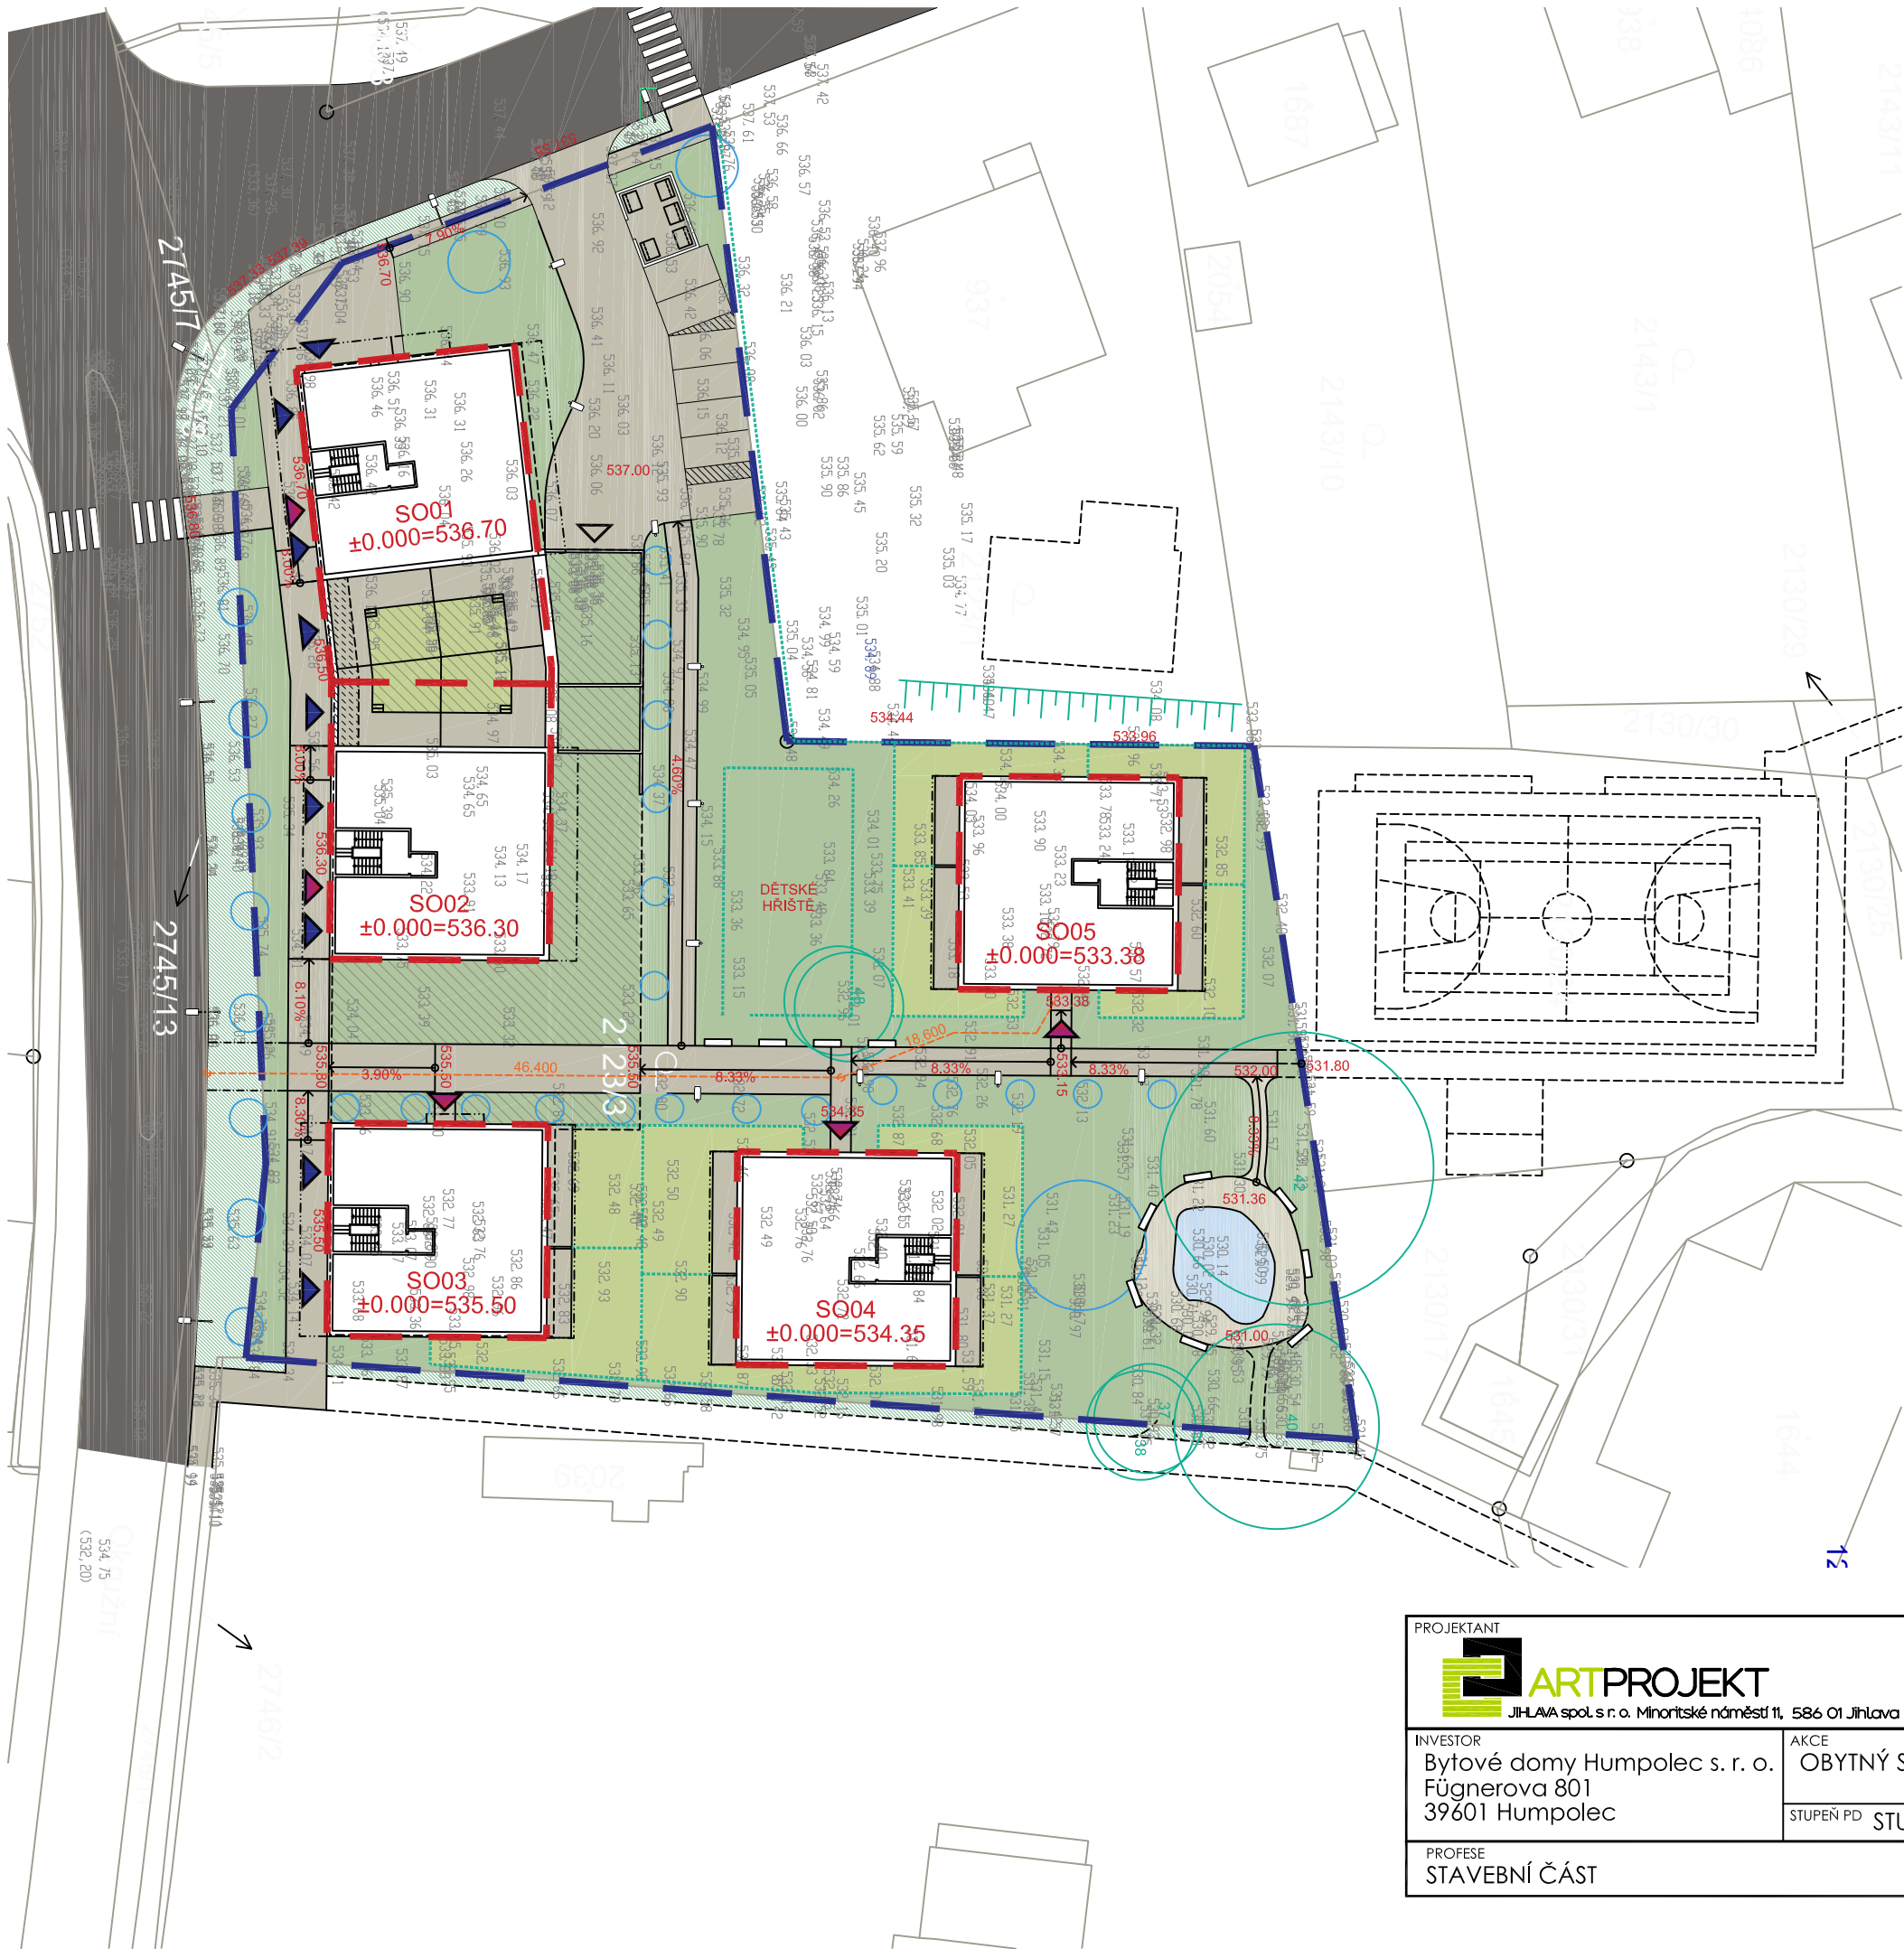

LEGENDA

- STAVEBNÍ OBJEKT 01, 02, 03, 04, 05
- POZEMEK INVESTORA
- SOUKROMÁ ZELEŇ
- VEŘEJNÁ ZELEŇ
- NEZAPOČITATELNÁ ZELEŇ
- ZELEŇ REALIZOVANÁ NA POZEMKU MĚSTA 7.70%
- ZPEVNĚNÉ PLOCHY
- ŠTĚRK
- JEZÍRKO
- STÁVAJÍCÍ ZELEŇ / NOVÁ ZELEŇ
- ŽIVÝ PLOT
- VSTUP - BYTOVÝ PROSTOR
- VSTUP - KOMERCE
- VJEZD/VÝJEZD GARÁŽE
- VEŘEJNÉ OSVĚTLENÍ
- ODPAD
- ZELEŇ 40.26%
- STAVEBNÍ OBJEKTY / ZASTAVĚNOST 30.70%
- ULIČNÍ ČÁRA

PROJEKTANT				AUTORIZOVANÝ ARCHITEKT		ING.ARCH.PETR HOLUB	
ARTPROJEKT JIHLAVA spol.s r.o. Minoritské náměstí 11, 586 01 Jihlava				VEDOUČÍ PROJEKTANT		ING.ARCH.PETR HOLUB	
				VYPRACOVAL		MAREK HOLUB	
INVESTOR				AKCE			
Bytové domy Humpolec s. r. o.				OBYTNÝ SOUBOR NA P.Č. 2123/3 K.Ú. HUMPOLEC			
Fügnerova 801							
39601 Humpolec				STUPEŇ PD		STUDIE	
				ZAKÁZKOVÉ ČÍSLO		01-24-S	
						DATUM	
						07/2025	
PROFESE				MĚŘITKO		NÁZEV VÝKRESU	
STAVEBNÍ ČÁST				1:500		SITUACE	
				FORMÁT		ČÍSLO VÝKRESU	
				2XA4		1202	