

OBJEDNATEL:

MĚSTO HUMPOLEC
Mgr. Jirí Kučera - starosta
Horní náměstí 300, 396 22 Humpolec

HUMPOLEC



LEGENDA:

- HRANICE ŘEŠ. ÚZEMÍ
- stávající objekty
- stávající pozemky
- ULIČNÍ ČÁRA
- PARCELACE - doporučená
- STAVBNÍ ČÁRA - závazná
- STAV. ČÁRA - nepřekročitelná
- ROZHRANÍ - různá výšková regulace zástavby
- PODLOUBÍ
- OBCHODNÍ PARTER - doporučené
- max. podlažnost - max.výška stavby od přílehlého terénu
- podkrovní, ustup, podlaží suterén
- III-12m
- P
- S
- 1. IDENT. ČÍSLO LOKALITY
- VP.2 IDENT. VEŘEJNÝCH PROSTRANSTVÍ
- VOZOVKA asfalt, kostky
- CHODNÍK žulová dlažba
- CHODNÍK POJÍZDNÝ
- OBYTNÁ ZÓNA žulová kostka
- PARKING žulová kostka
- PĚŠÍ CESTA mlátové povrchy (antuka)
- PARKOVÁ CESTA kamenná desková dlažba
- NÁMĚSTÍ kamenné desky
- VODNÍ PRVEK fontána, nádrž
- VEŘEJNÁ ZELEŇ
- PARK
- STROMY - navrhované
- STROMY - stávající
- LAVIČKA

AKCE

ÚZEMNÍ STUDIE HUMPOLEC

US 10 - areál bývalých humpoleckých strojren

VYPRACOVAL:


Ing. arch. Libor Čížek
Ing. arch. David Janský

DATUM TISKU:

31. května 2017

ČÍSLO VÝKRESU / MĚŘÍTKO

05 M-1:1000

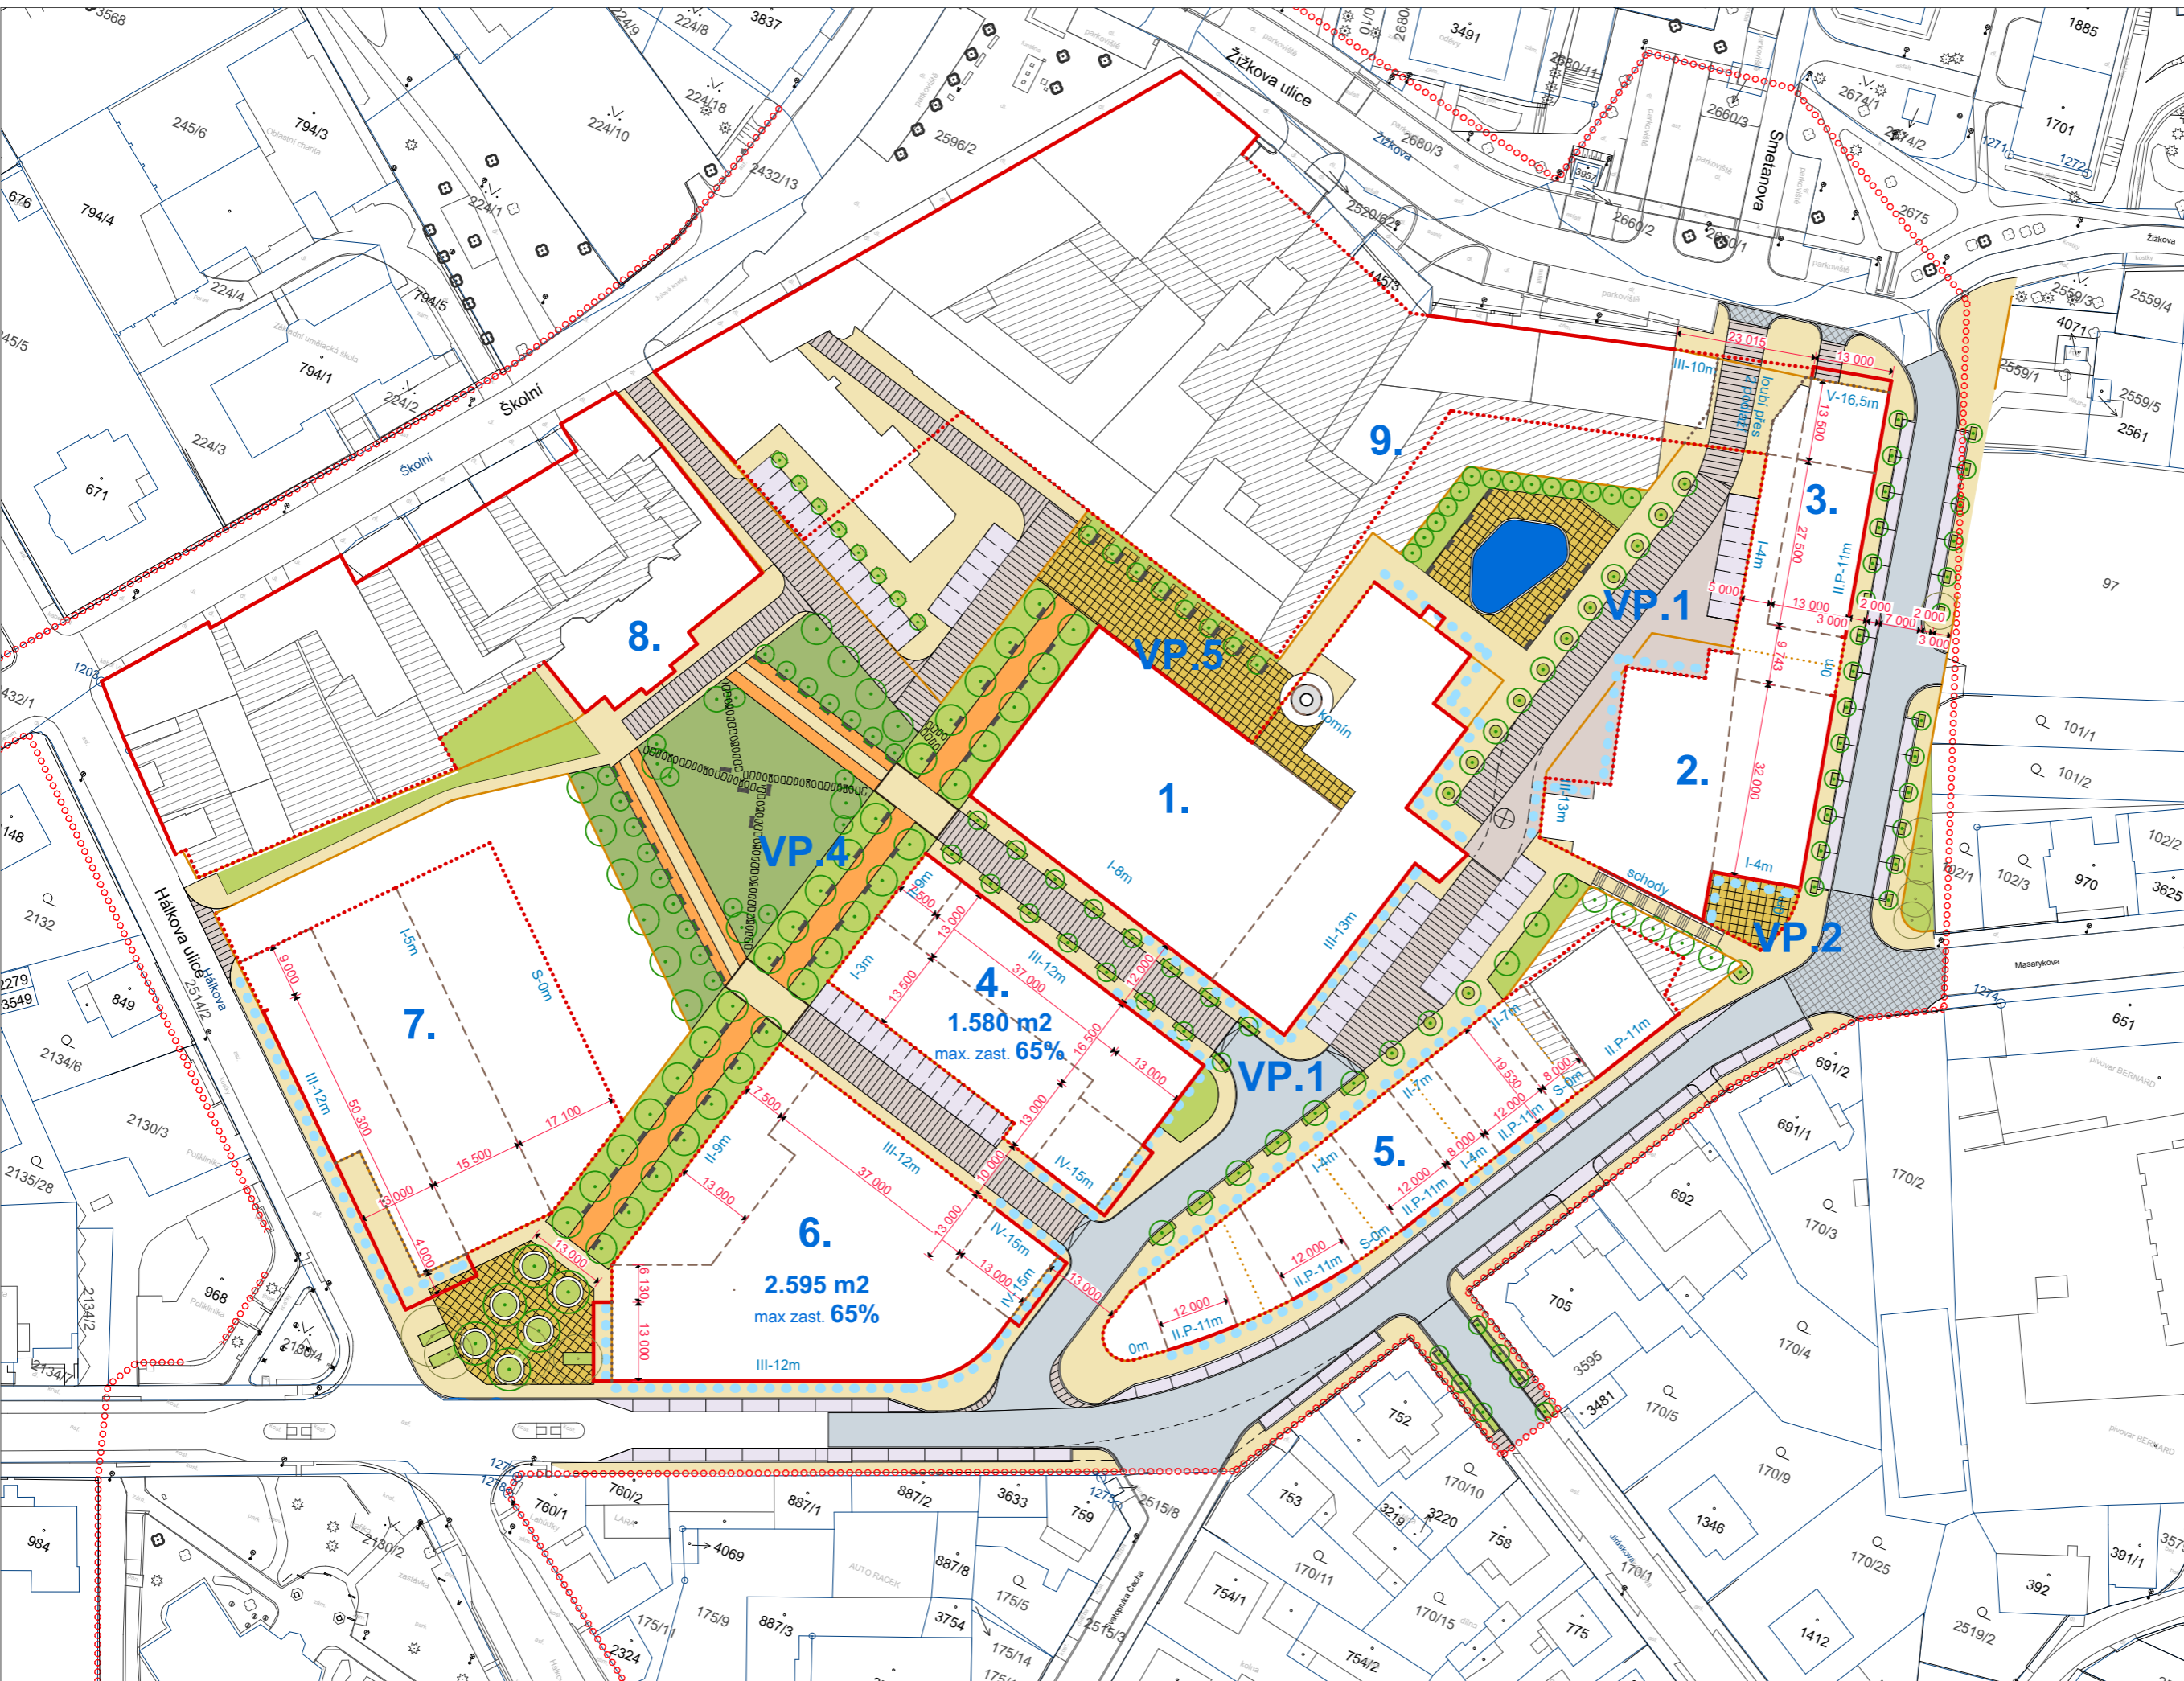

REGULAČNÍ VÝKRES 2

