




VĚTEV A

SKLONOVÉ POMĚRY:

< MASARYKOVA

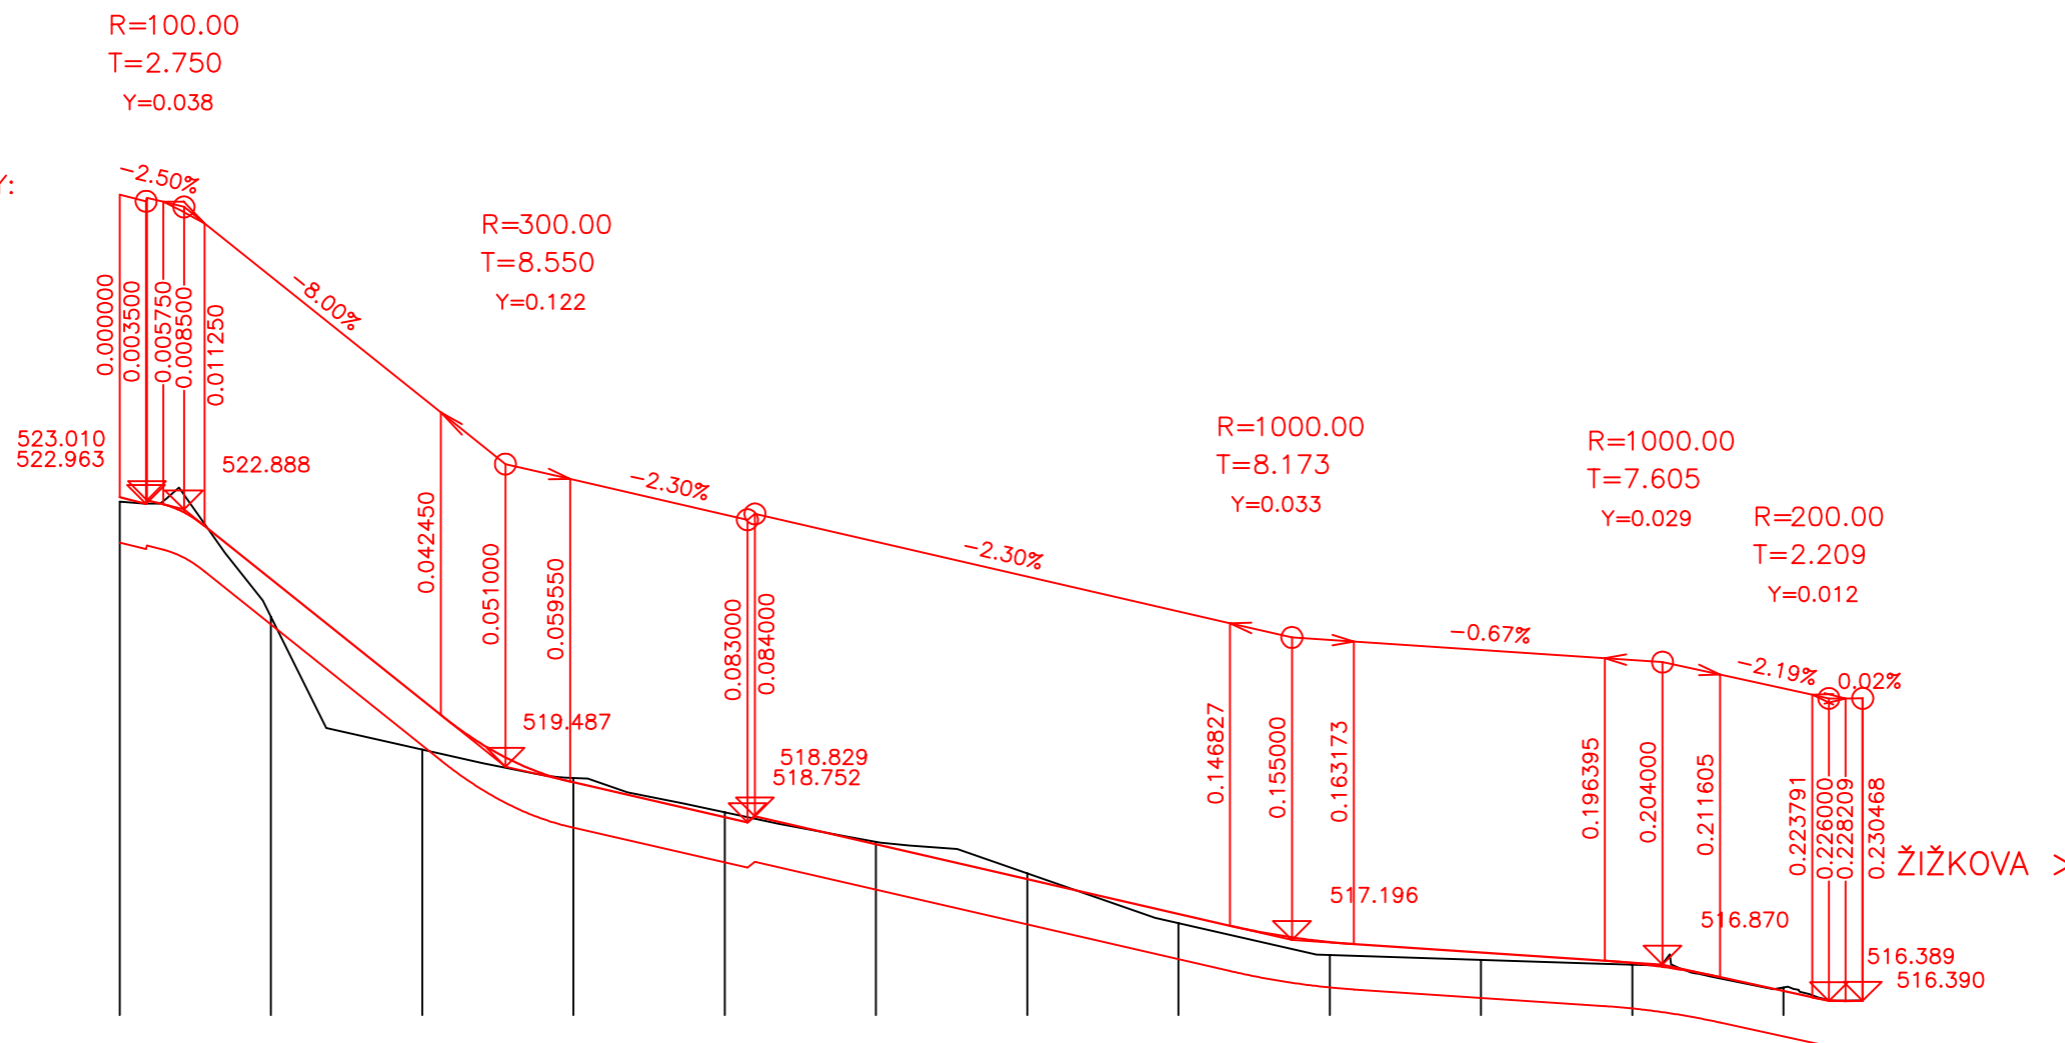


KÓTY NIVELETY:

KÓTY TERÉNU:

SROVNÁVACÍ ROVINA:

STANIČENÍ:

SMĚROVÉ POMĚRY:

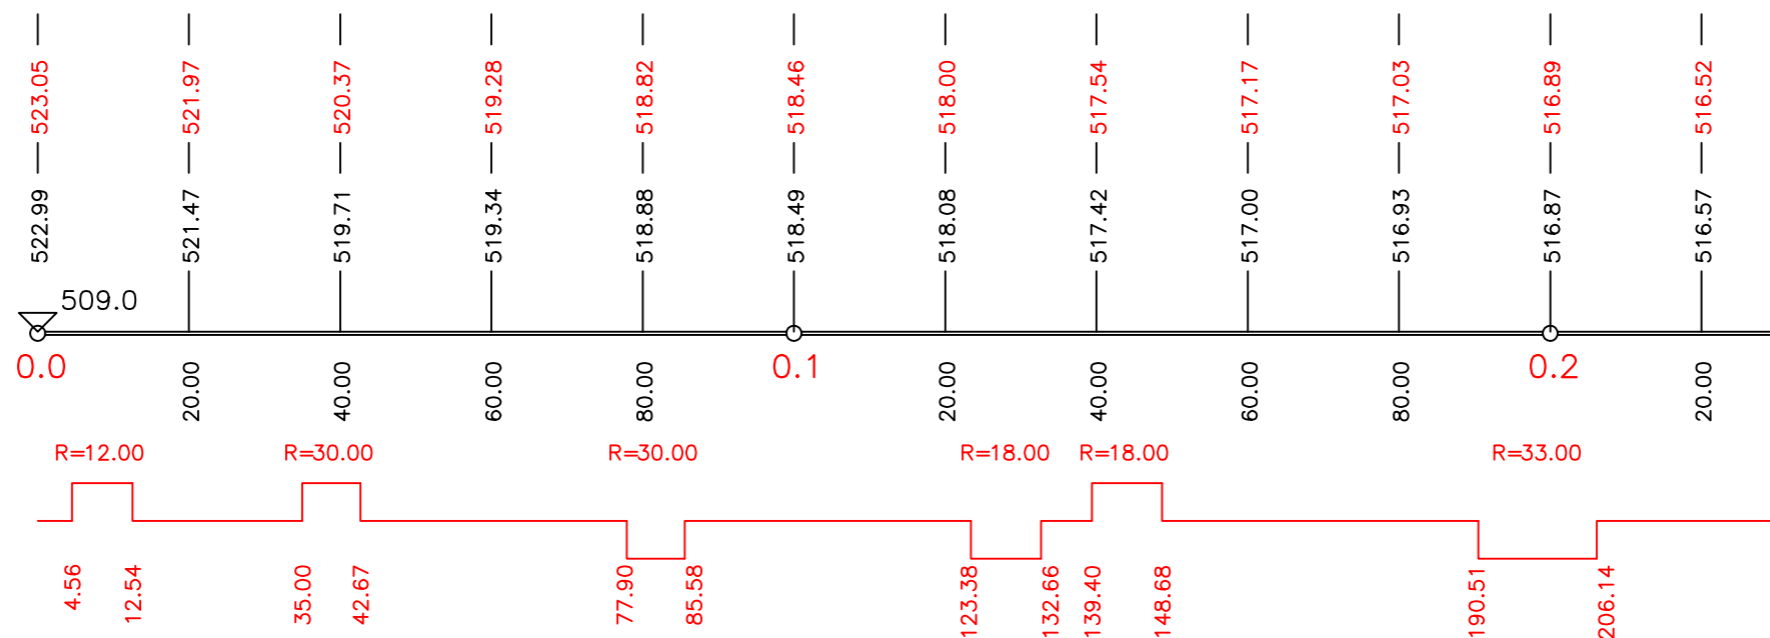

AKCE
ÚZEMNÍ STUDIE HUMPOLEC
 US 10 - areál bývalých humpoleckých strojiren

VYPRACOVAL:
 Ing. Bohumil Rachůnek **BORA** projekt

DATUM TISKU:

31. května 2017