
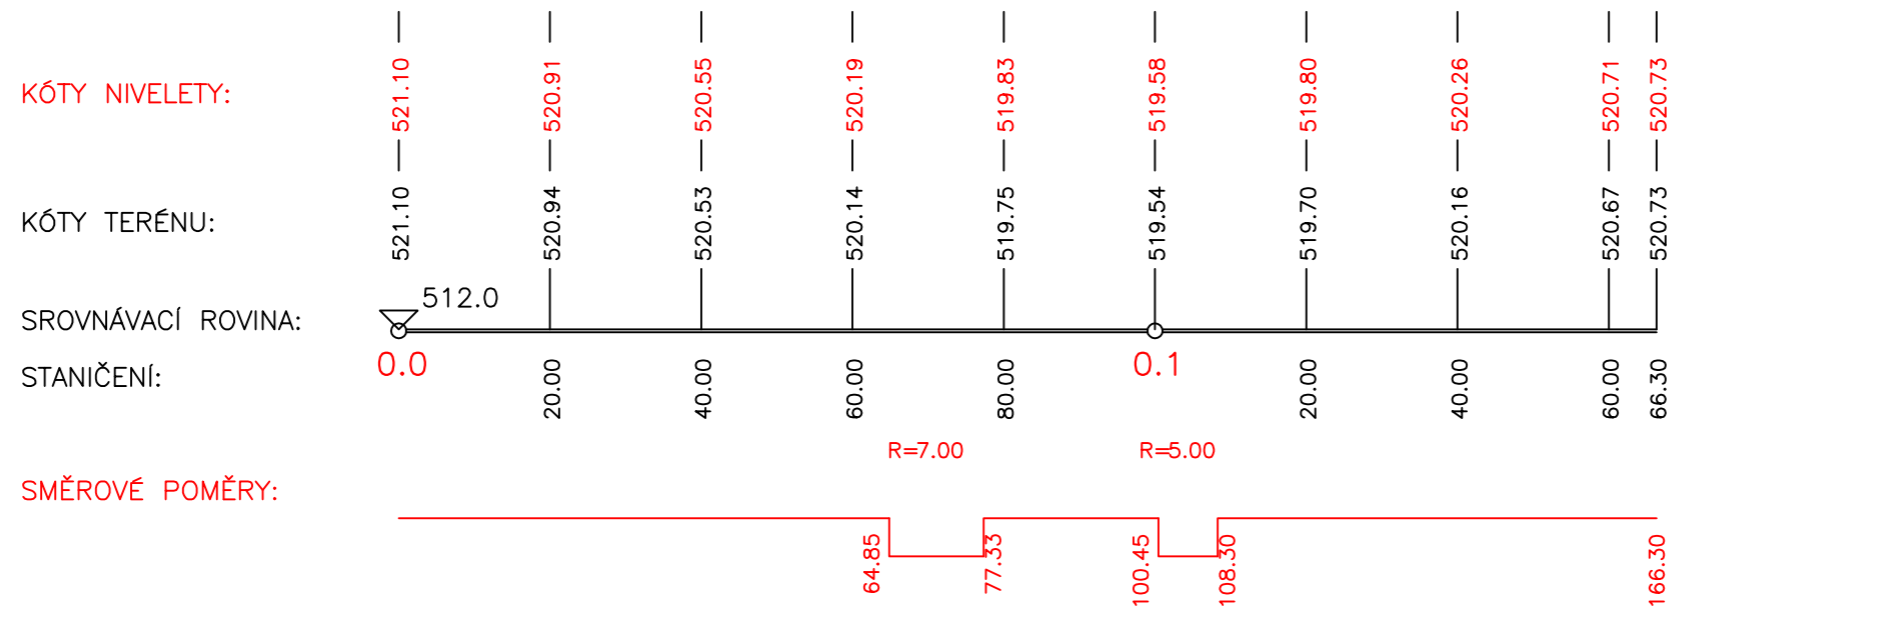


VĚTEV D

OBJEDNATEL:

MĚSTO HUMPOLEC
Mgr. Jiří Kučera - starosta
Horní náměstí 300, 396 22 Humpolec

HUMPOLEC

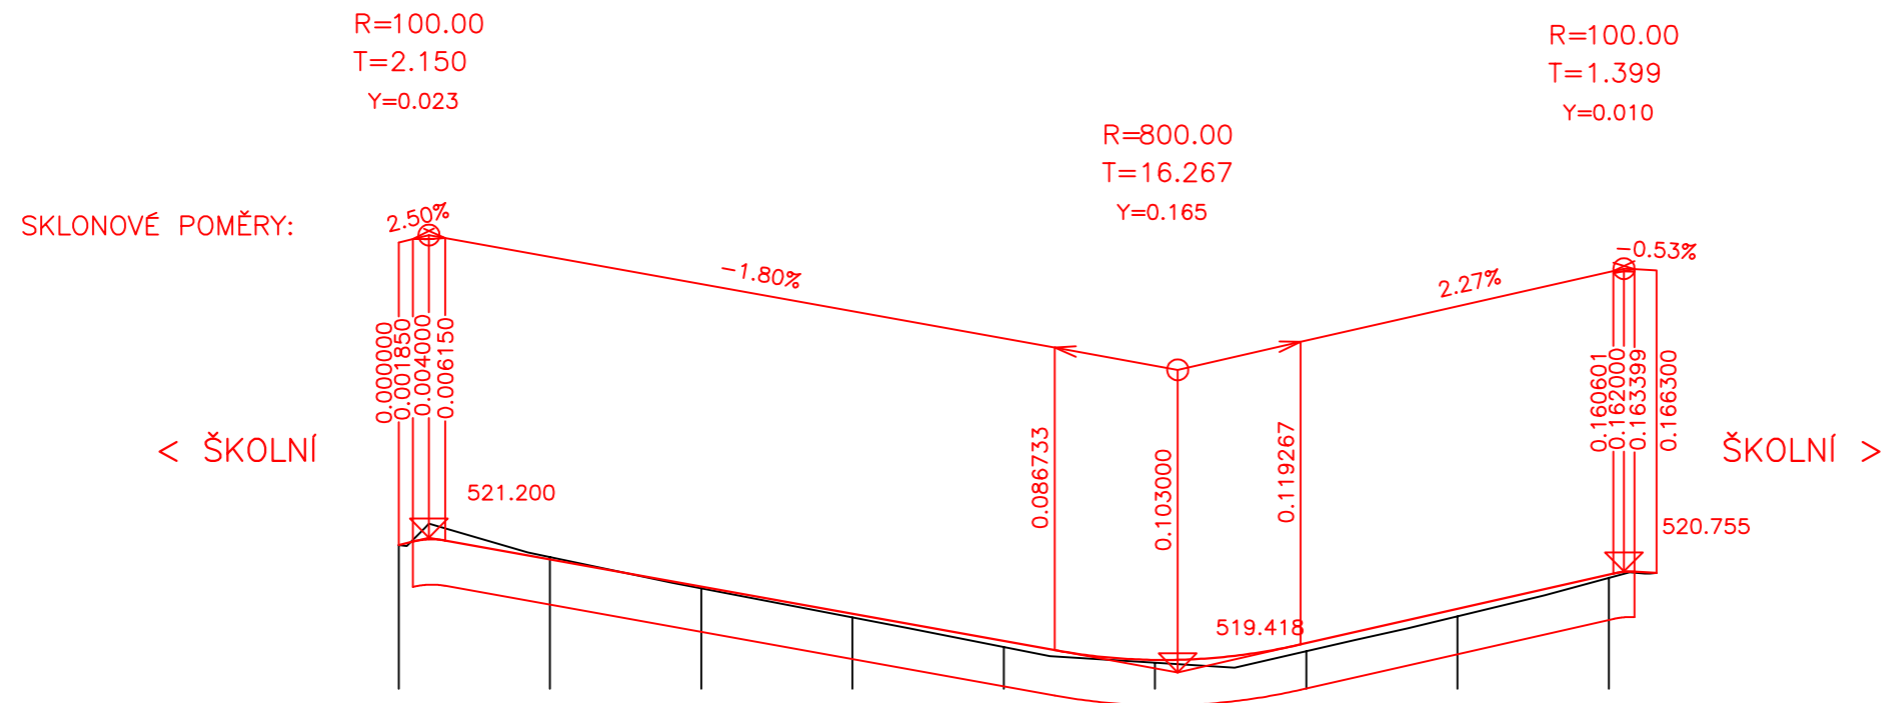

AKCE
ÚZEMNÍ STUDIE HUMPOLEC
US 10 - areál bývalých humpoleckých strojiren

VYPRACOVAL:
Ing. Bohumil Rachůnek **BORA** projekt

DATUM TISKU:
31. května 2017