





ŘEZ A - A'

VĚTEV A

1/2 MO2 12,00/7,00/50

1/2 MO2 16,60/7,00/50

CHODNÍK	JÍZDNÍ PRUH	JÍZDNÍ PRUH	CHODNÍK
---------	-------------	-------------	---------

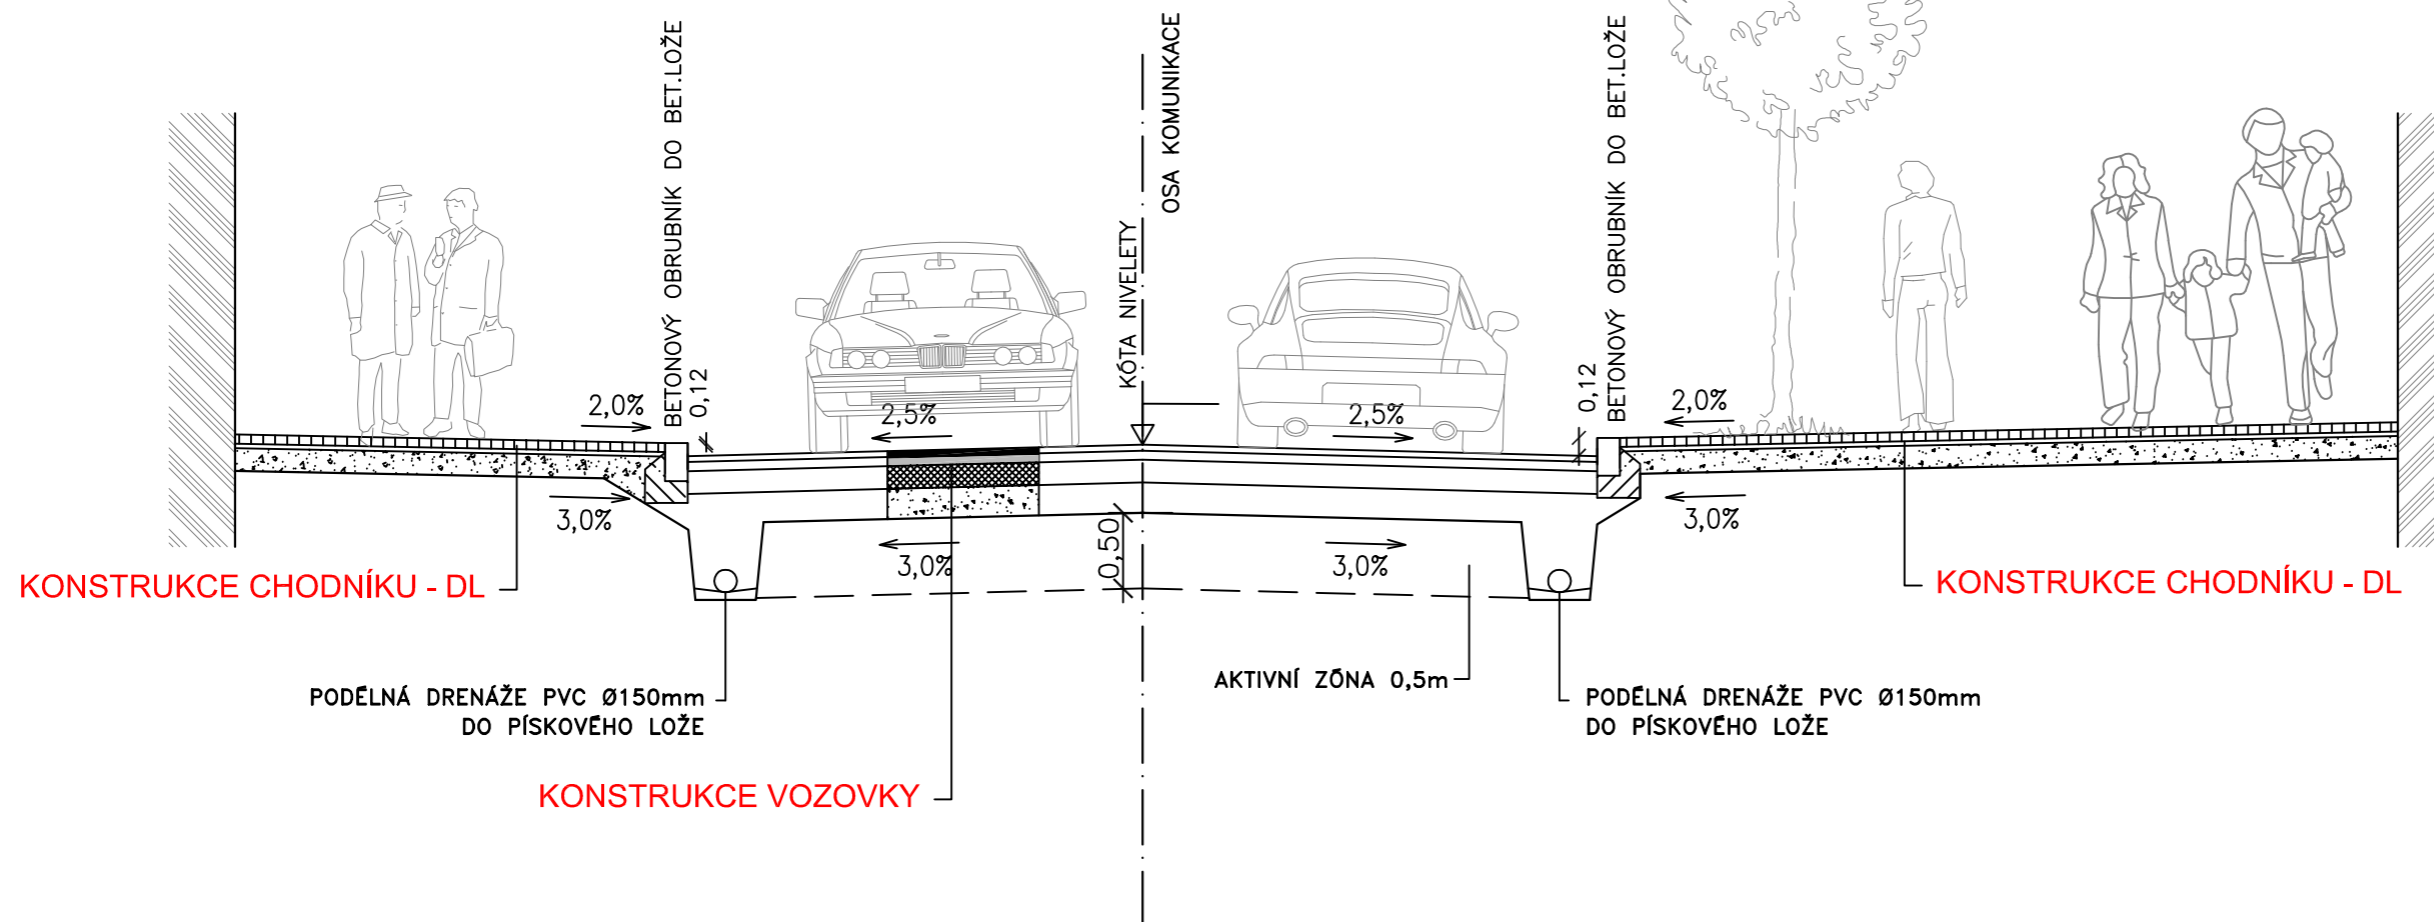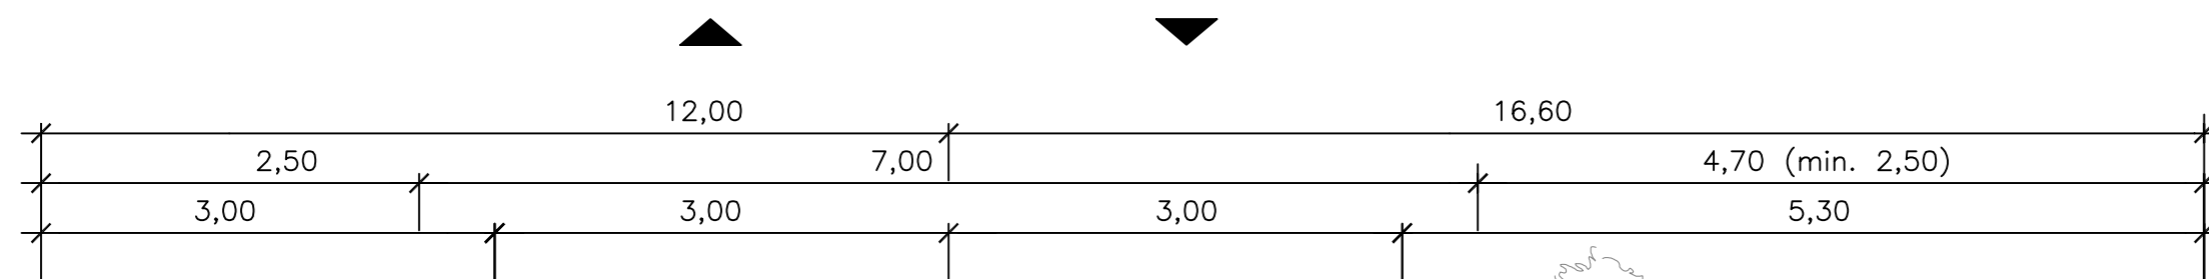

AKCE
ÚZEMNÍ STUDIE HUMPOLEC
 US 10 - areál bývalých humpoleckých strojírén

VYPRACOVAL:
 Ing. Bohumil Rachůnek **BORA** projekt

DATUM TISKU:
 31. května 2017

ČÍSLO VÝKRESU / MĚŘÍTKO
 08.e M - 1:50