

OBJEDNATEL:

MĚSTO HUMPOLEC
 Mgr. Jiří Kučera - starosta
 Horní náměstí 300, 396 22 Humpolec



HUMPOLEC



ŘEZ G-G'

VĚTEV D
MO2p 17,20/7,00/20

CHODNÍK	JÍZDNÍ PRUH	JÍZDNÍ PRUH	PARKOVACÍ STÁNÍ	CHODNÍK
---------	-------------	-------------	-----------------	---------

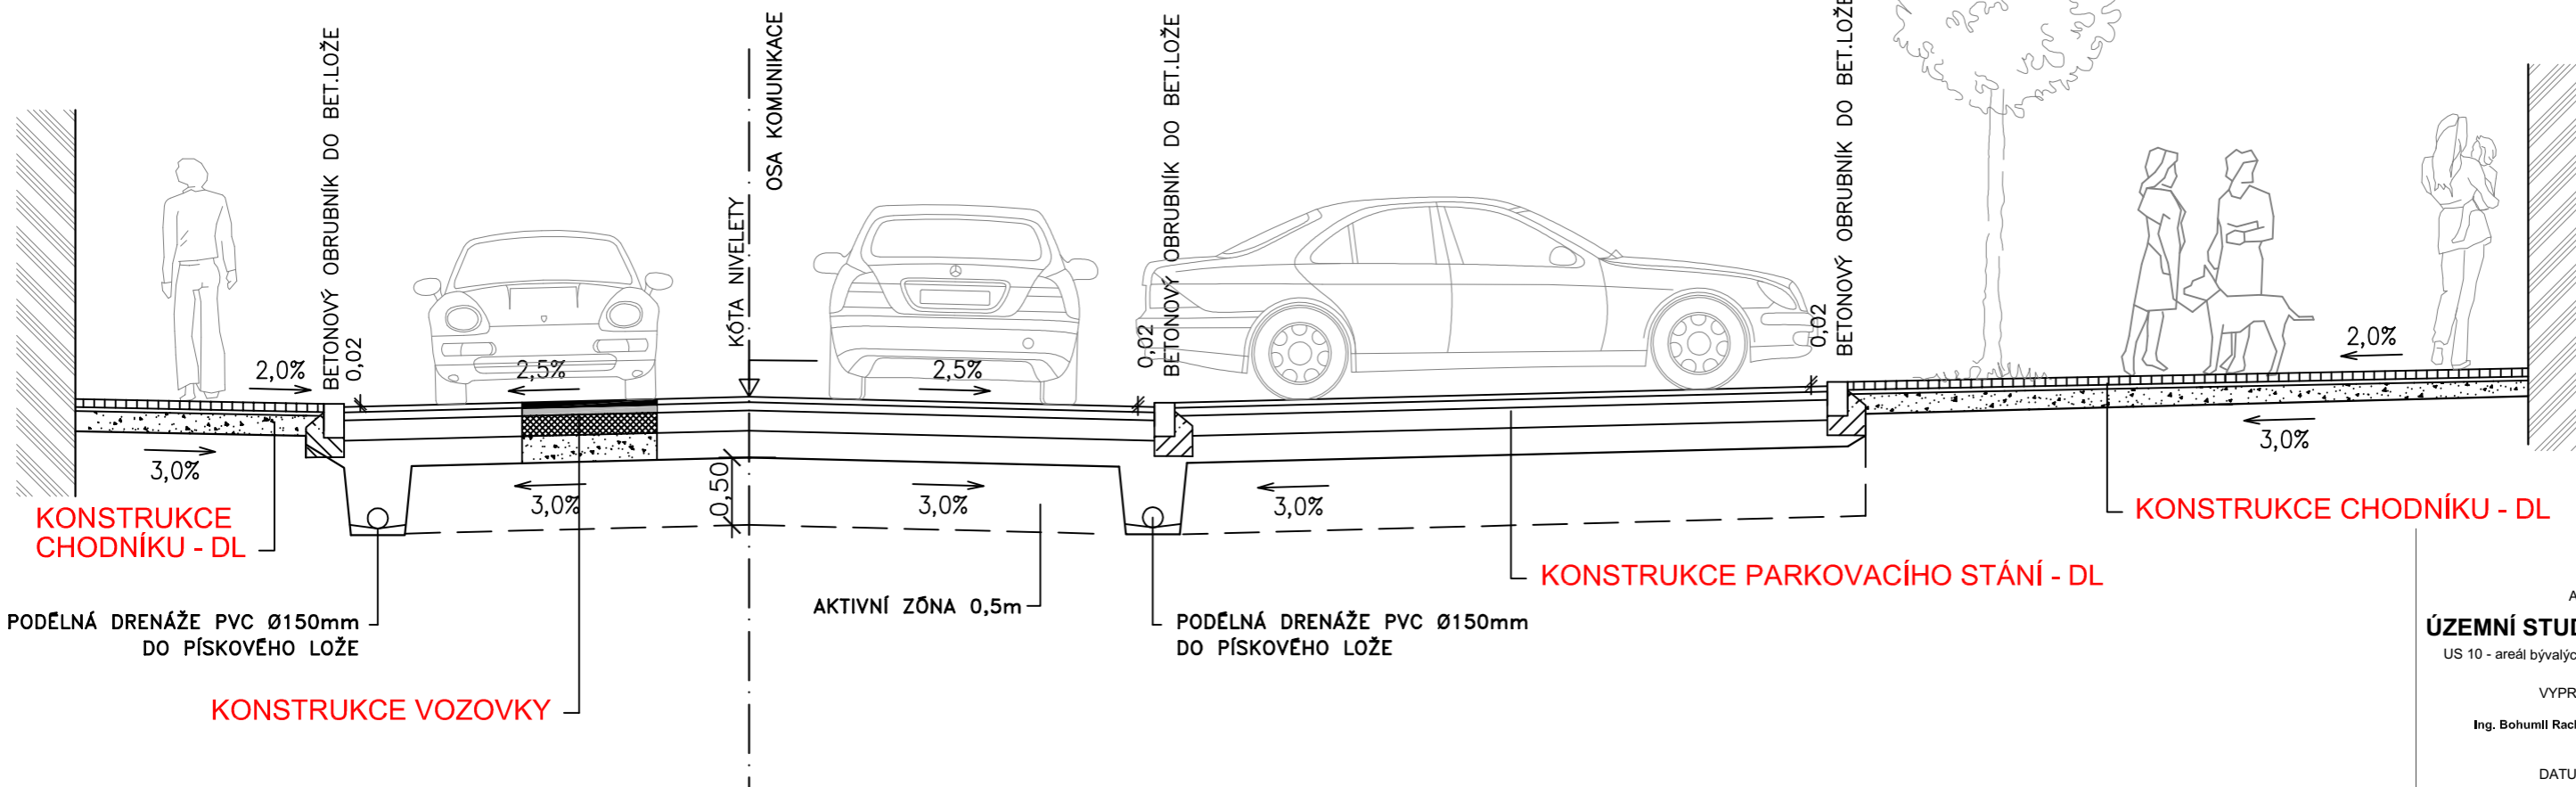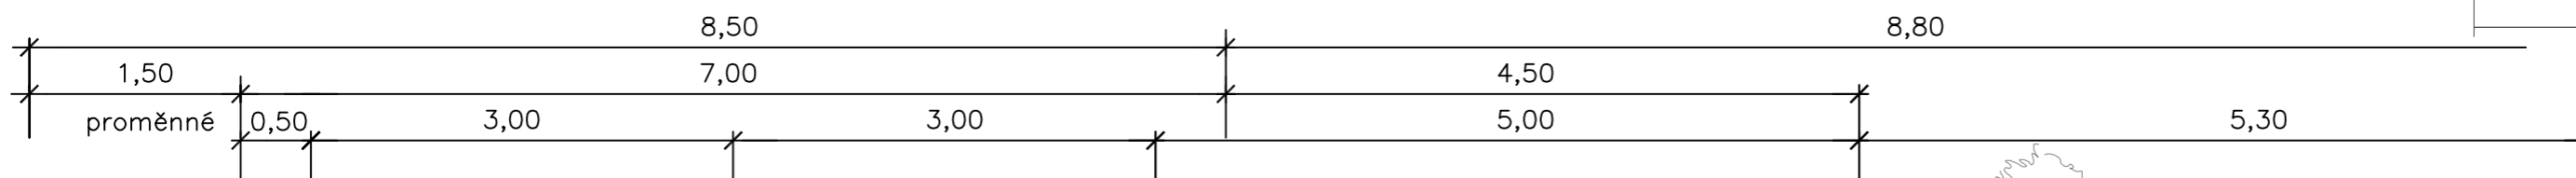

AKCE
ÚZEMNÍ STUDIE HUMPOLEC
 US 10 - areál bývalých humpoleckých strojiren

VYPRACOVAL:
 Ing. Bohumil Rachůnek **BORA** projekt

DATUM TISKU:

31. května 2017

ČÍSLO VÝKRESU / MĚŘÍTKO

08.i M - 1:50