




řez A-A, m - 1:250

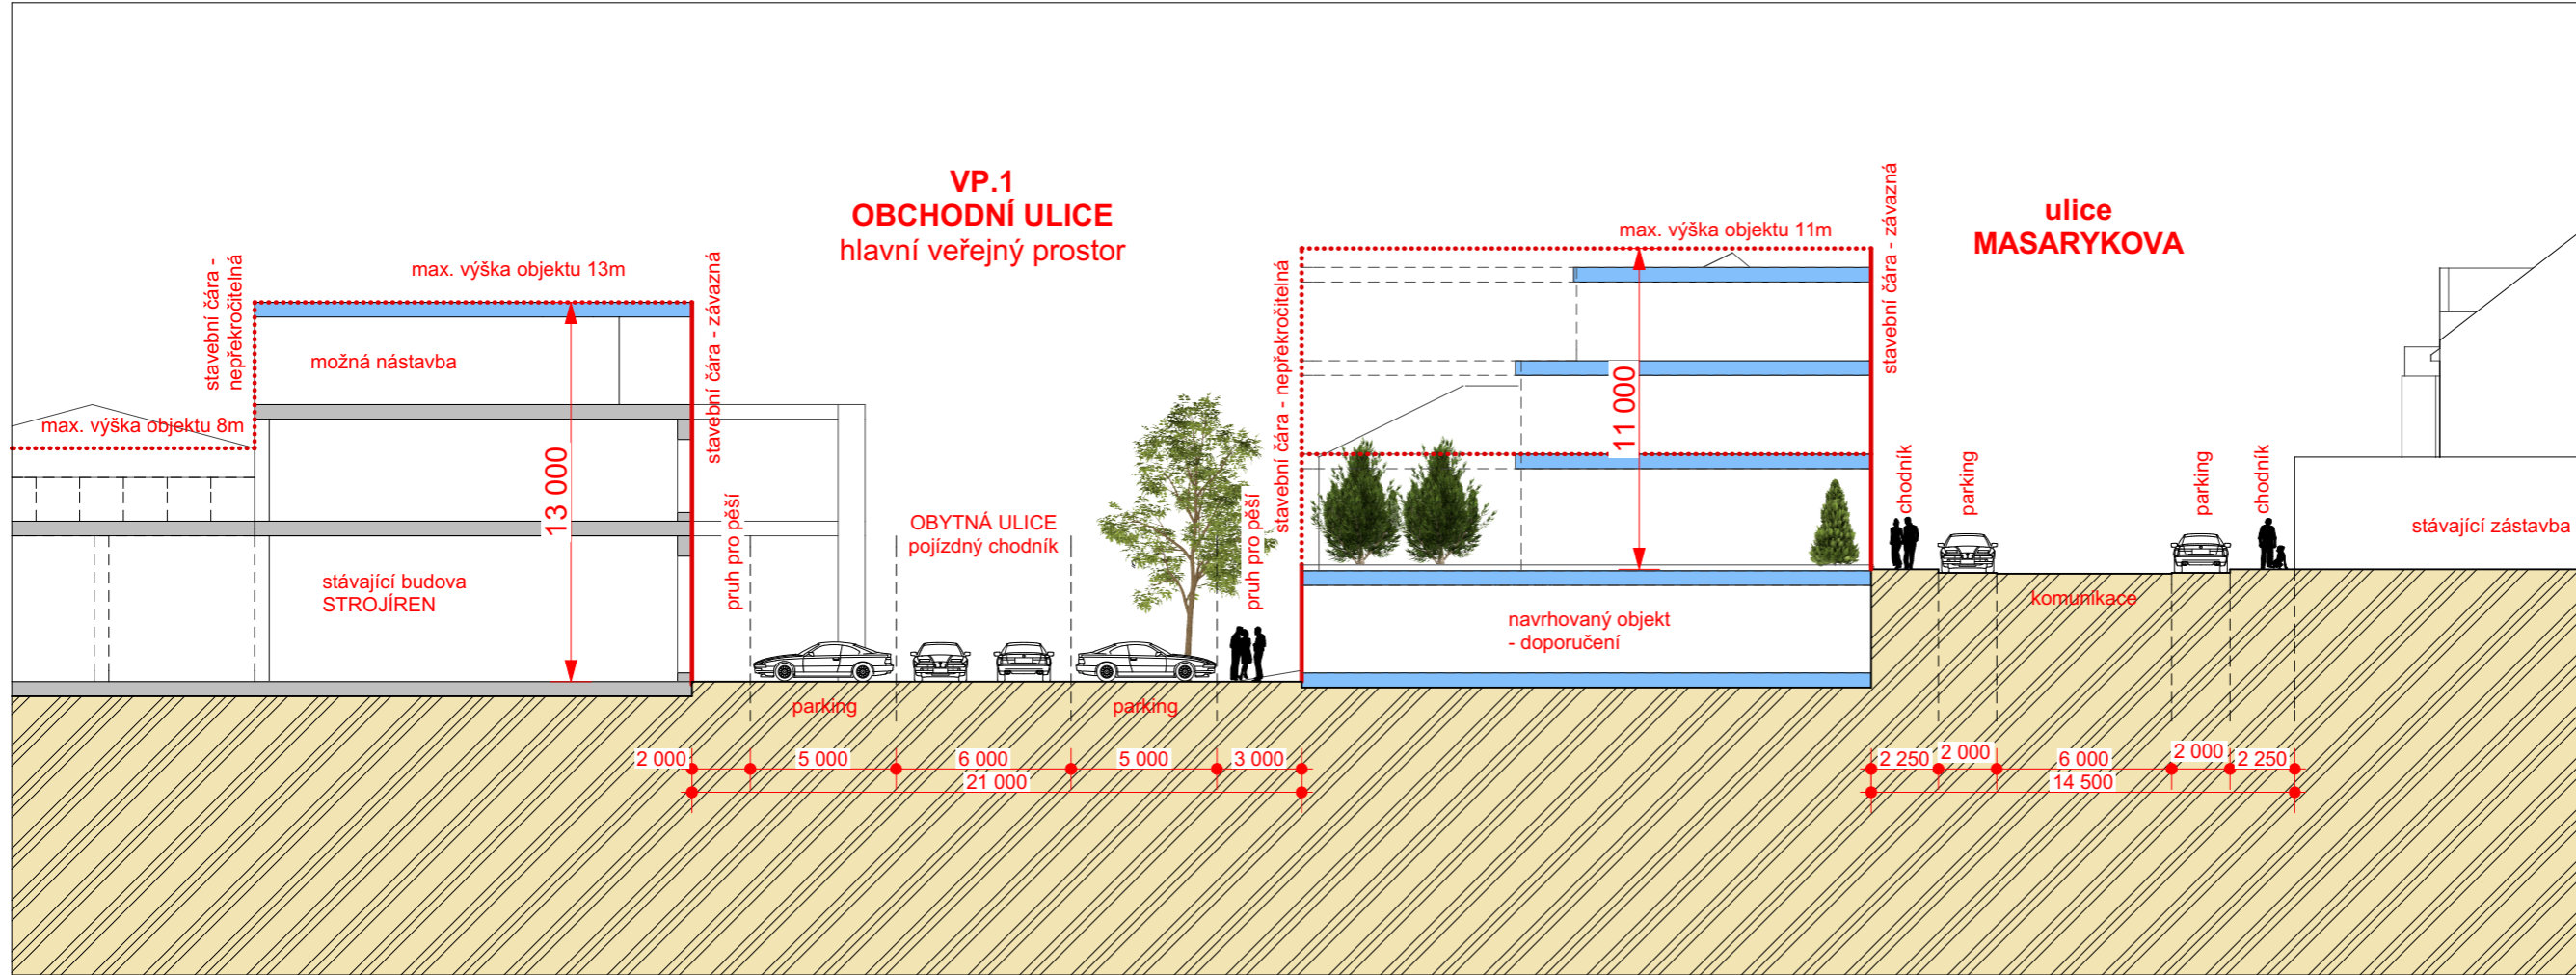

řez B - B, m - 1:300

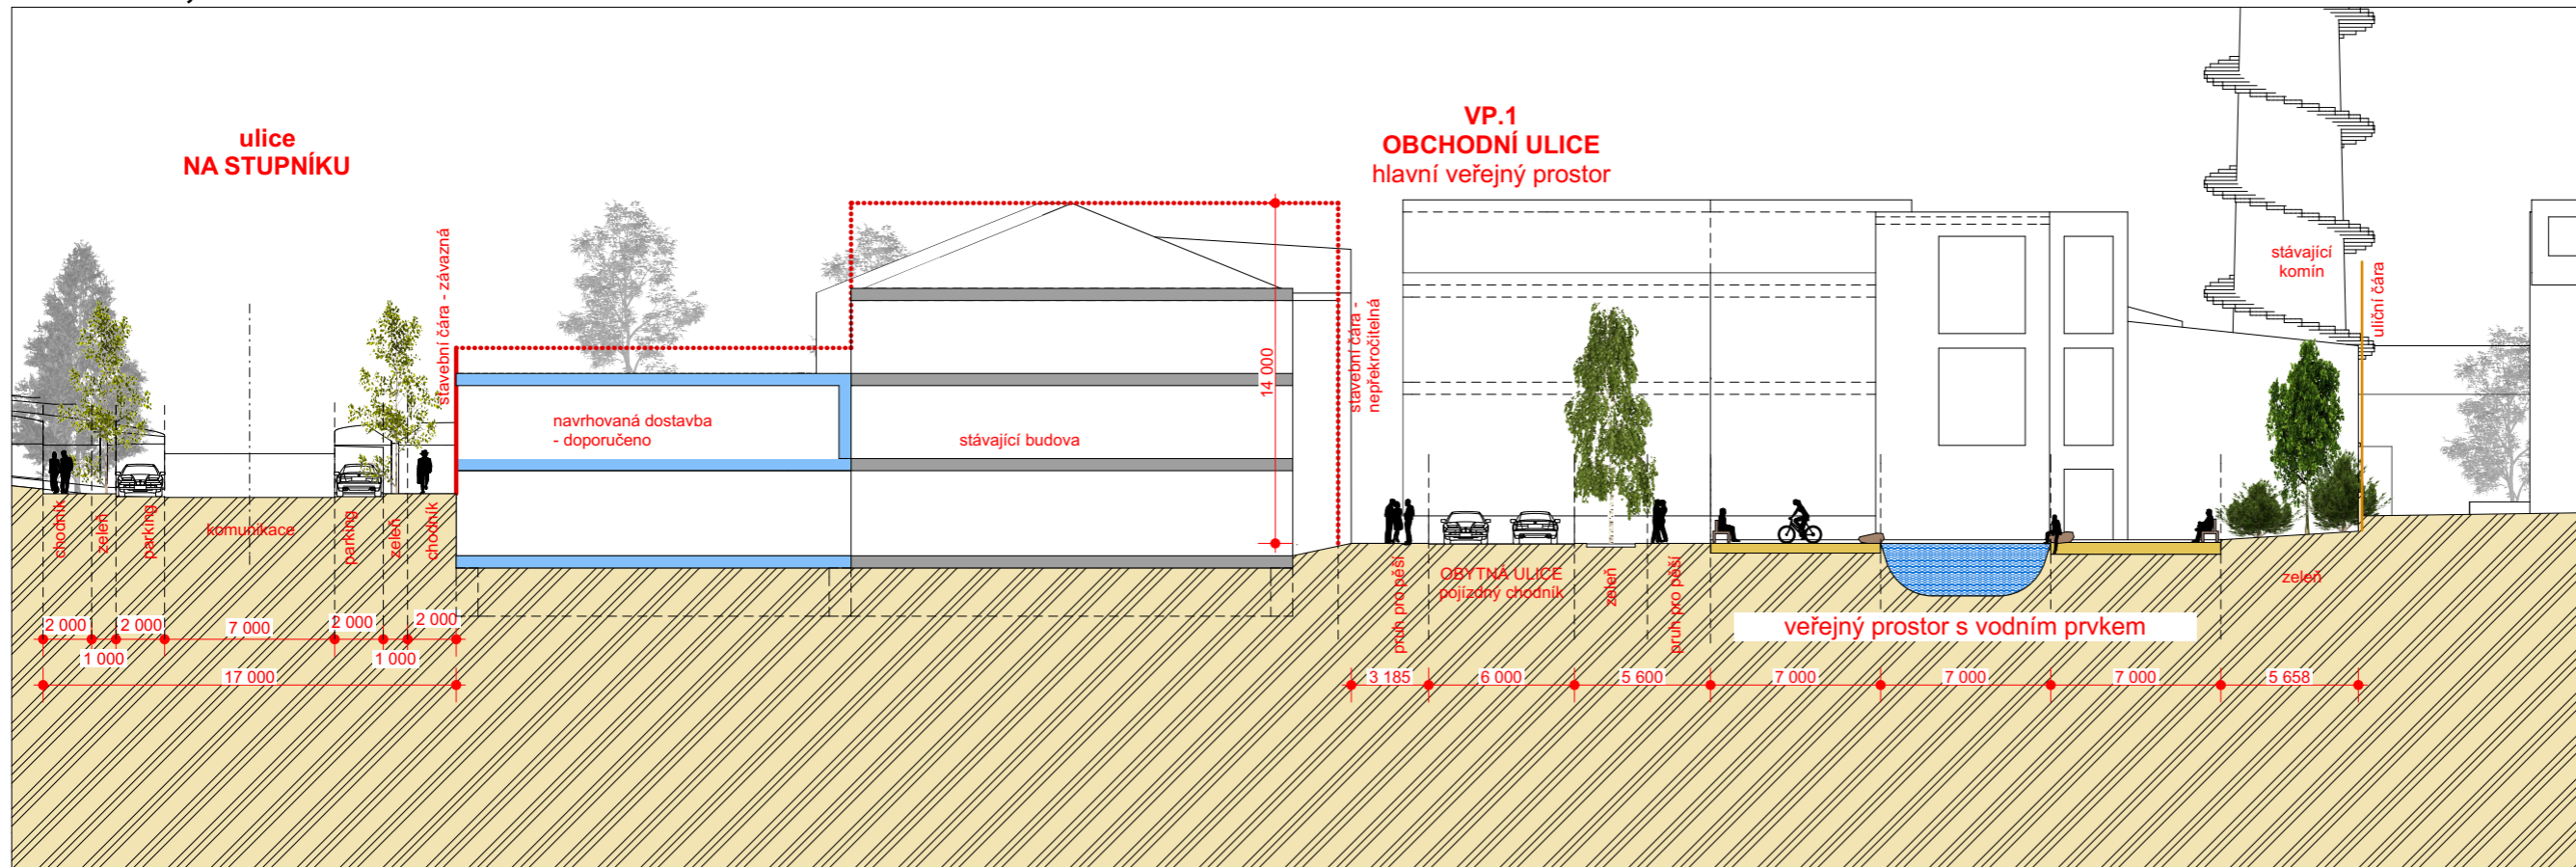

LEGENDA:

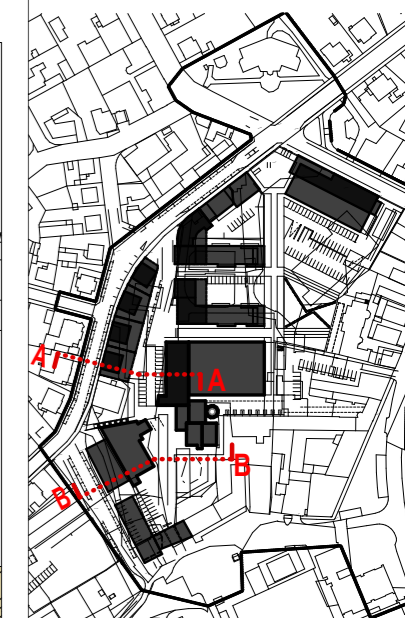

AKCE  
**ÚZEMNÍ STUDIE HUMPOLEC**  
US 10 - areál bývalých humpoleckých strojiren

VYPRACOVAL:  
Ing. arch. Libor Čížek  
Ing. arch. David Janský

DATUM TISKU:  
**31. května 2017**