

OBJEDNATEL:

MĚSTO HUMPOLEC
 Mgr. Jiří Kučera - starosta
 Horní náměstí 300, 396 22 Humpolec

HUMPOLEC



LEGENDA:

- FASÁDY OBJEKTŮ
- VOZOVKA asfalt
- VOZOVKA žulové kostky
- CHODNÍK žulová dlažba
- CHODNÍK POJÍZDNÝ
- OBYTNÁ ZÓNA žulová ko-
- PARKING žulová kostka
- PĚŠÍ CESTA mlatové povrchy (antuka)
- PARKOVÁ CESTA kamenná desková dlažba
- NÁMĚSTÍ kamenné desky
- VODNÍ PRVEK fontána, nádrž
- VEŘEJNÁ ZELENĚ
- STROMY - PARK navrhované
- STROMY
- LAVIČKA
- HRANICE KATASTRU

AKCE
ÚZEMNÍ STUDIE HUMPOLEC
 US 10 - areál bývalých humpoleckých strojiren


VYPRACOVAL:
 Ing. arch. Libor Čížek
 Ing. arch. David Janský

DATUM TISKU:

31. května 2017

ČÍSLO VÝKRESU / MĚŘÍTKO

11 - 1a M-1:250

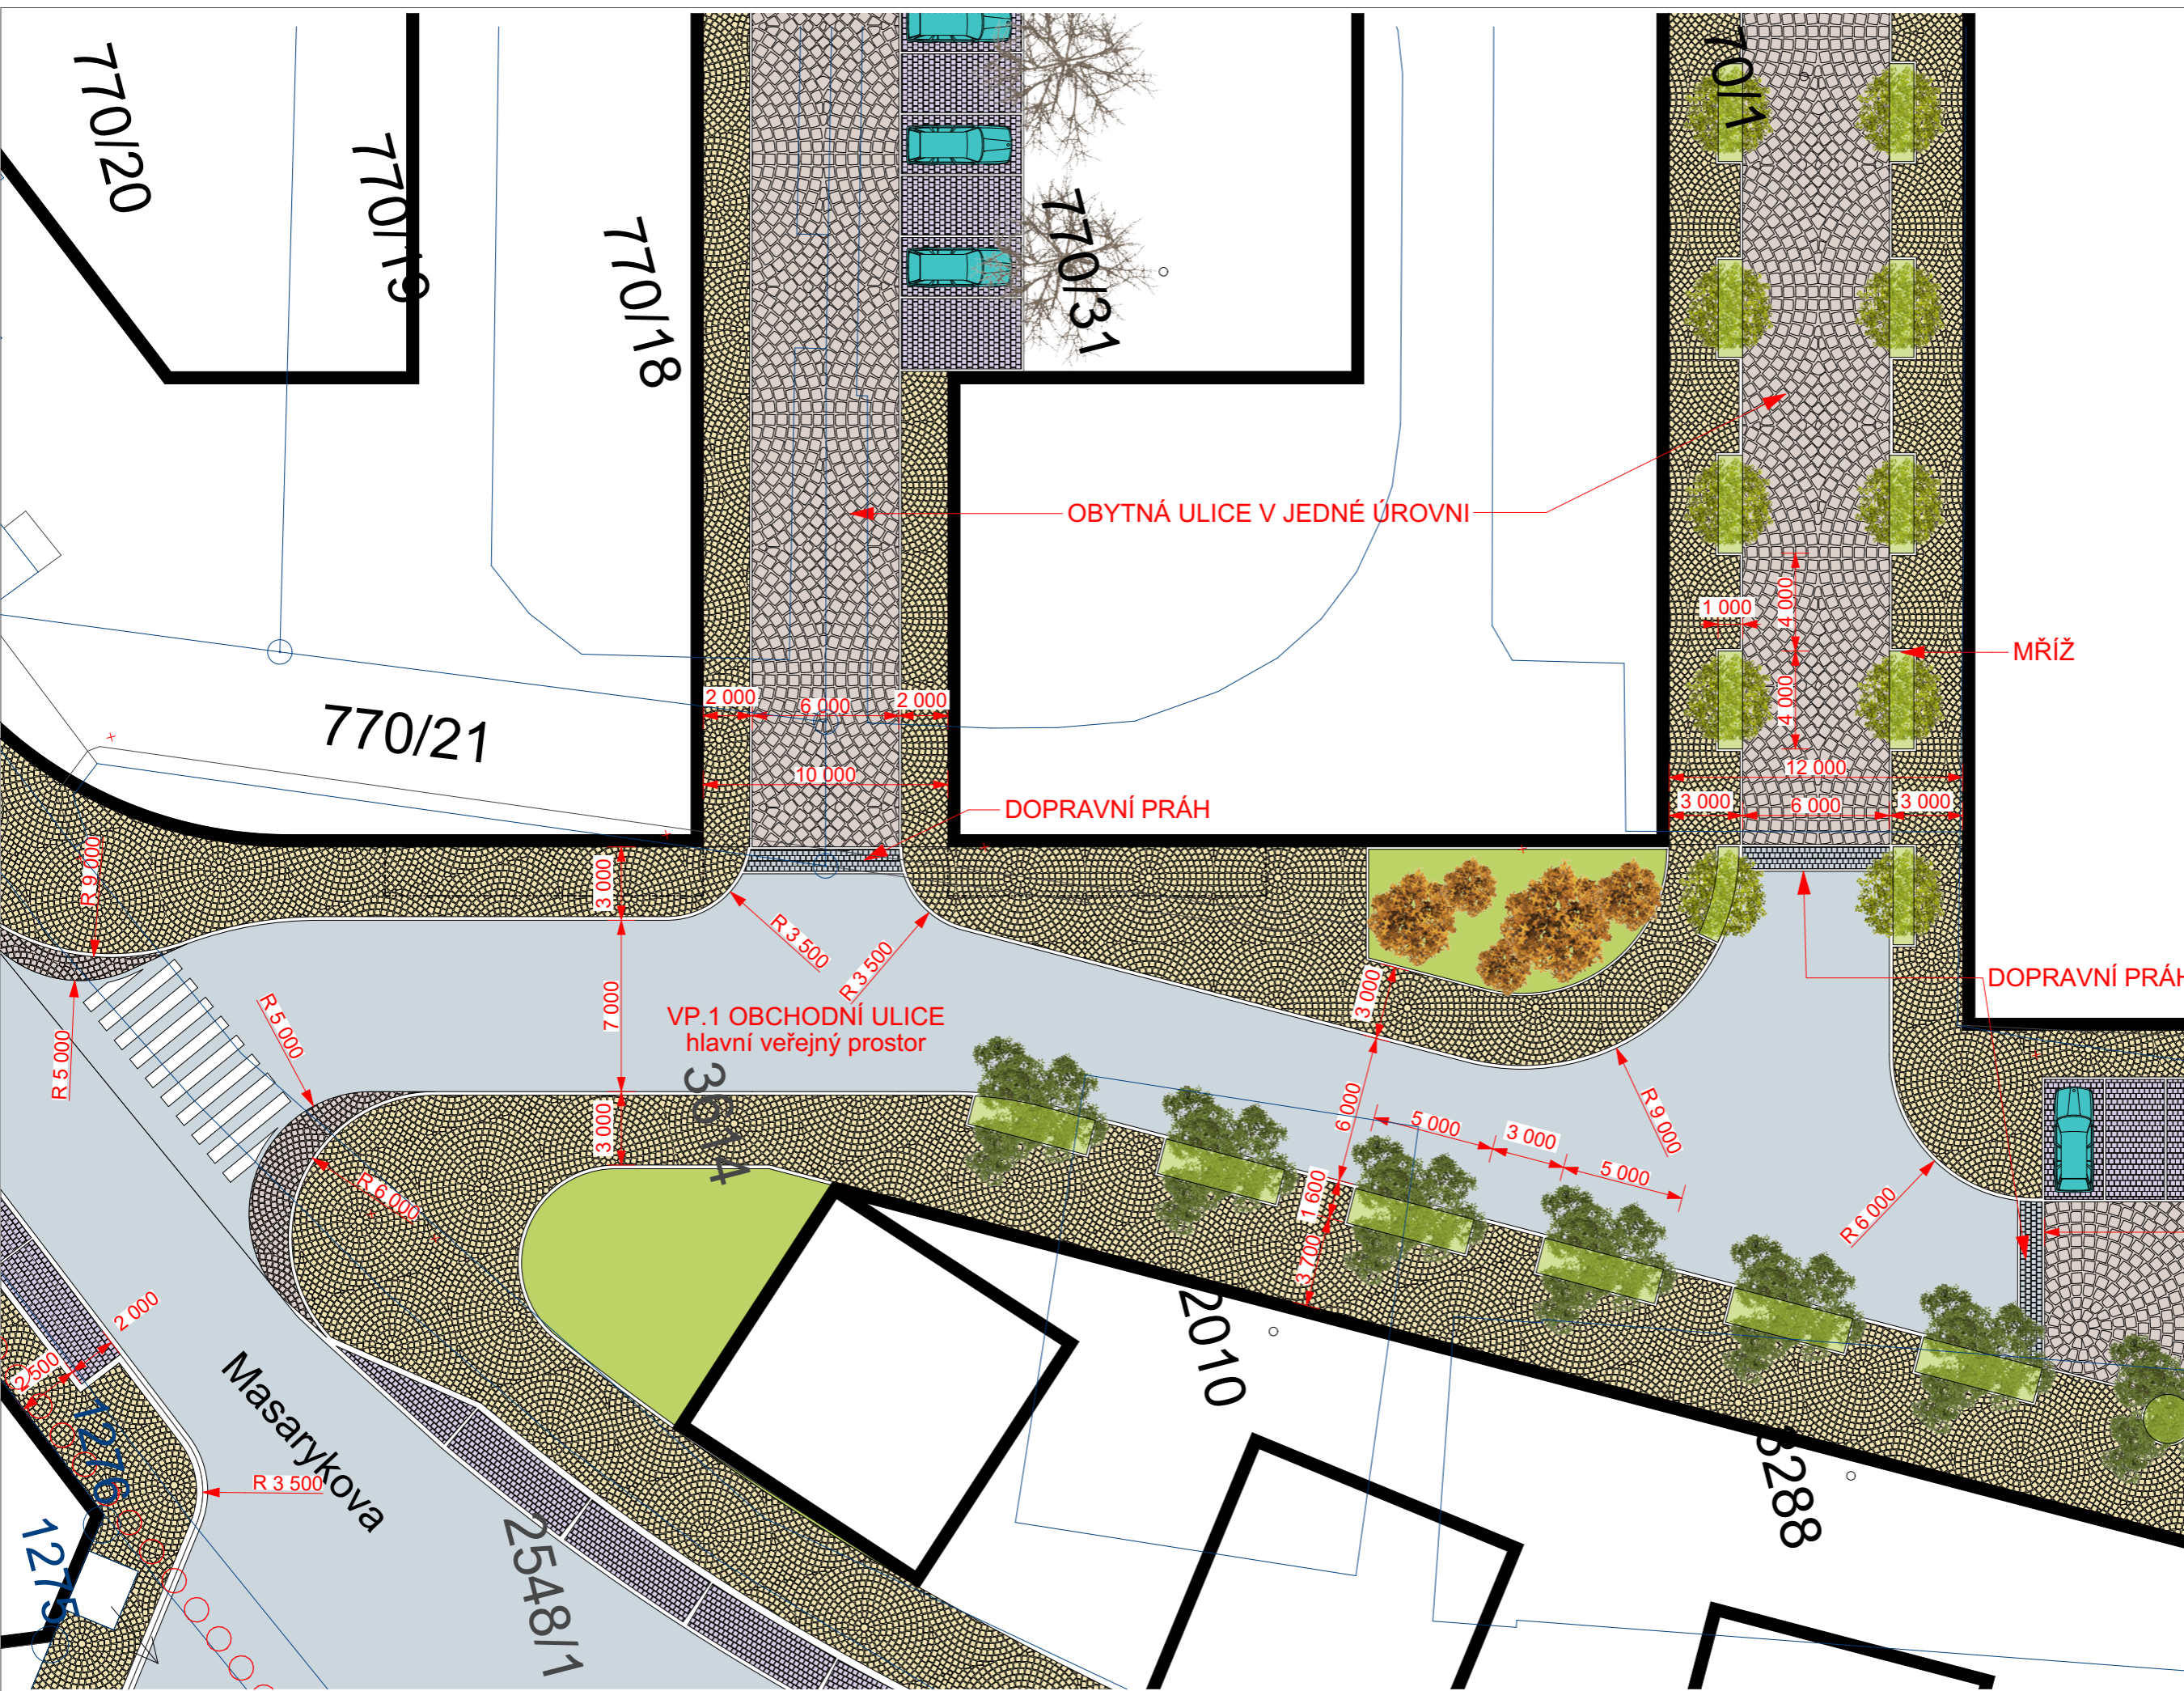

DETAIL VP.1 a

