


- legenda**
- SILNIČNÍ KOMUNIKACE, frekvence 5000-7000 aut/den
 - SILNIČNÍ KOMUNIKACE, frekvence 7000-10000 aut/den
 - PLÁNOVANÝ OBCHVAT
 - CYKLOSTEZKA
 - TURISTICKÁ STEZKA
 - ŽELEZNIČNÍ TRÁŤ
 - KATASTRÁLNÍ MAPA - HRANICE POZEMKŮ
 - HRANICE REŠENÉHO ÚZEMÍ
 - HRANICE REŠENÉHO ÚZEMÍ OSTATNÍCH TÝMŮ
 - VODNÍ TOK
 - HRANICE PŮVODNÍ HISTORICKÉ URBANISTICKÉ STRUKTURY
 - VODNÍ PLOCHA
 - PLOCHA ZELENÉ A REKREACE
 - STABILIZOVANÉ PLOCHY NEBYTOVÉ
 - STABILIZOVANÉ ZEMĚLÉSKÉ PLOCHY
 - HLAVNÍ VEŘEJNÁ PROSTRANSTVÍ
 - PLOCHA SPORTU
 - STABILIZOVANÉ PLOCHY BYTOVÉ A SMÍŠENÉ
 - ZDRAVOTNÍ A SOCIÁLNÍ ZAŘÍZENÍ
 - VZDĚLÁVACÍ INSTITUCE
 - ÚŘEDNÍ OBJEKT
 - KULTURNÍ OBJEKT
 - CÍRKEVNÍ OBJEKT
 - SUPERMARKET
 - NEMOVITÉ KULTURNÍ PAMÁTKY A PAMÁTKY MÍSTNÍHO VÝZNAMU
 - AUTOBUSOVÁ ZASTÁVKA
 - VLAKOVÁ ZASTÁVKA
- 01 Cihelský rybník
 02 rybník Máslíko
 03 rybník Hadina
 04 rybník Dvorač

ÚZEMNÍ STUDIE HUMPOLEC, ZÓNA 2
 k.ú. Humpolec 649325

Město Humpolec Tel.: 565 518 111
 Horní náměstí 300 IČO: 00248266
 396 22 Humpolec DIČ: CZ00248266

GENERÁLNÍ PROJEKTANT
 City Upgrade s.r.o. <http://cityupgrade.cz>
 Dukovany 221 architekti@cityupgrade.cz
 675 56 Dukovany +420 724 728 003

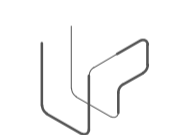


ZODPOVĚDNÝ PROJEKTANT
 Ing. arch. Lucie Kadřimánová Chytilová
 Školská 12, Praha - Nové Město 110 00
 Autorizace: ČKA 04 165

AUTOR
 Ing. arch. Akad. arch. Jiří Klokočka
 architekti City Upgrade s.r.o.

Č. VÝKRESU 02 **MĚŘÍTKO** 1:5000

PROJEKTANT ČÁSTI
 Ing. arch. Akad. arch. Jiří Klokočka
 Ing. arch. Lucie Kadřimánová Chytilová
 Ing. arch. Sara Al-Wahaišhová
 Ing. arch. Ivo Pavlík
 Ing. arch. Vratislav Ansoňge
 Bc. Michaela Štěrbová

RAŽÍTKO **ČÍSLO PARE**

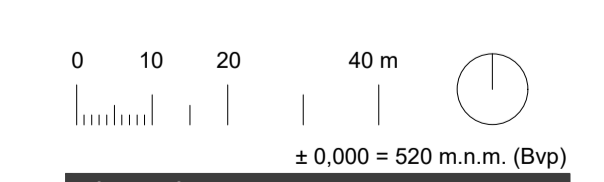

NÁZEV VÝKRESU

ŠIRŠÍ VZTAHY

STUPEŇ **ČÁST** **ČÍS./REV.**
ÚS 2 -