

ÚZEMNÍ STUDIE HUMPOLEC, ZÓNA 2
k.ú. Humpolec 649325

Město Humpolec Tel.: 565 518 111
Horní náměstí 300 IČO: 00248266
396 22 Humpolec DIČ: CZ00248266

GENERÁLNÍ PROJEKTANT

City Upgrade s.r.o. <http://cityupgrade.cz>
Dukovany 221 architekti@cityupgrade.cz
675 56 Dukovany +420 724 728 003



ZODPOVĚDNÝ PROJEKTANT

Ing. arch. Lucie Kadřmanová Chytilová
Školská 12, Praha - Nové Město 110 00
Autorizace: ČKA 04 165

AUTOR

Ing. arch. Akad. arch. Jiří Klokočka
architekti City Upgrade s.r.o.

Č. VÝKRESU

MĚŘÍTKO

13









1:200

PROJEKTANT ČÁSTI

Ing. arch. Akad. arch. Jiří Klokočka
Ing. arch. Lucie Kadřmanová Chytilová
Ing. arch. Sara Al-Wahaishiová
Ing. arch. Ivo Pavlík
Ing. arch. Vratislav Ansořge
Ing. arch. Anita Prokešová

RAŽÍTKO

ČÍSLO PARÉ

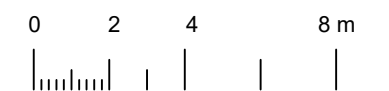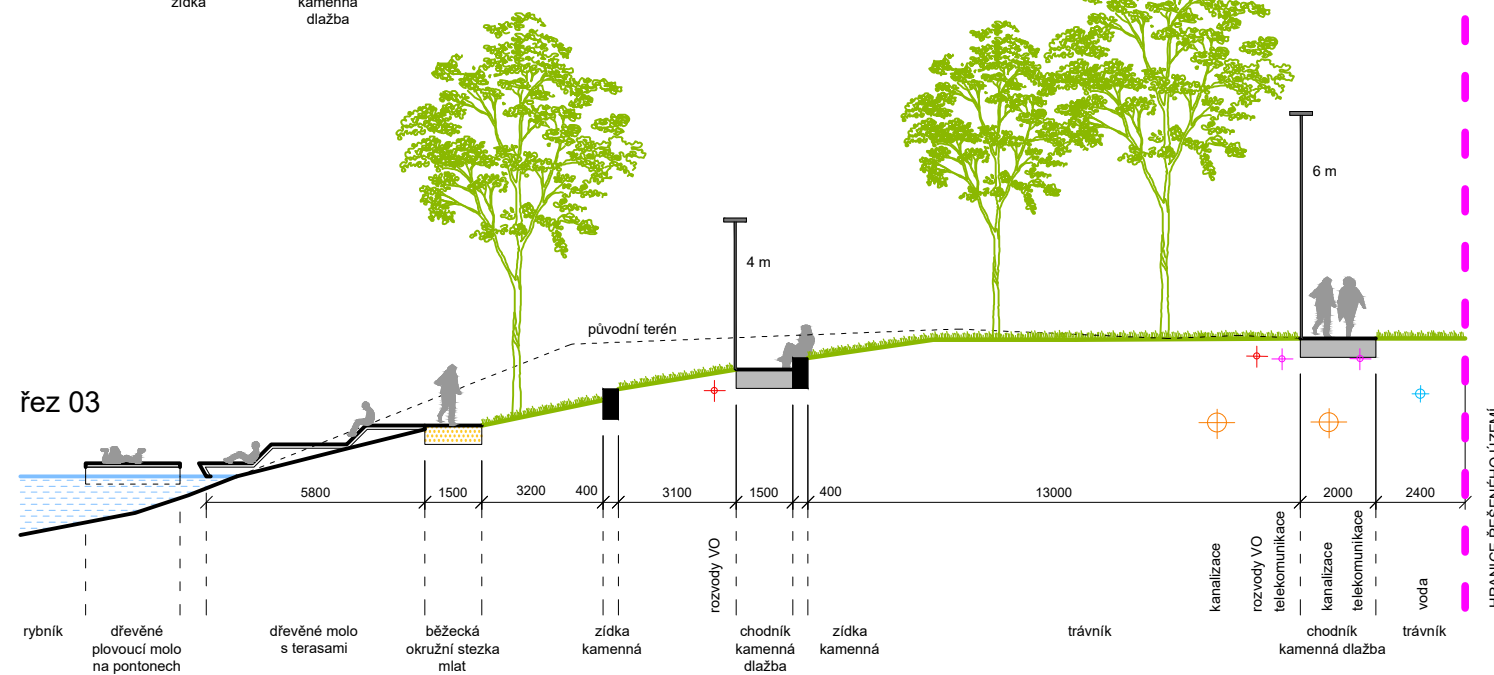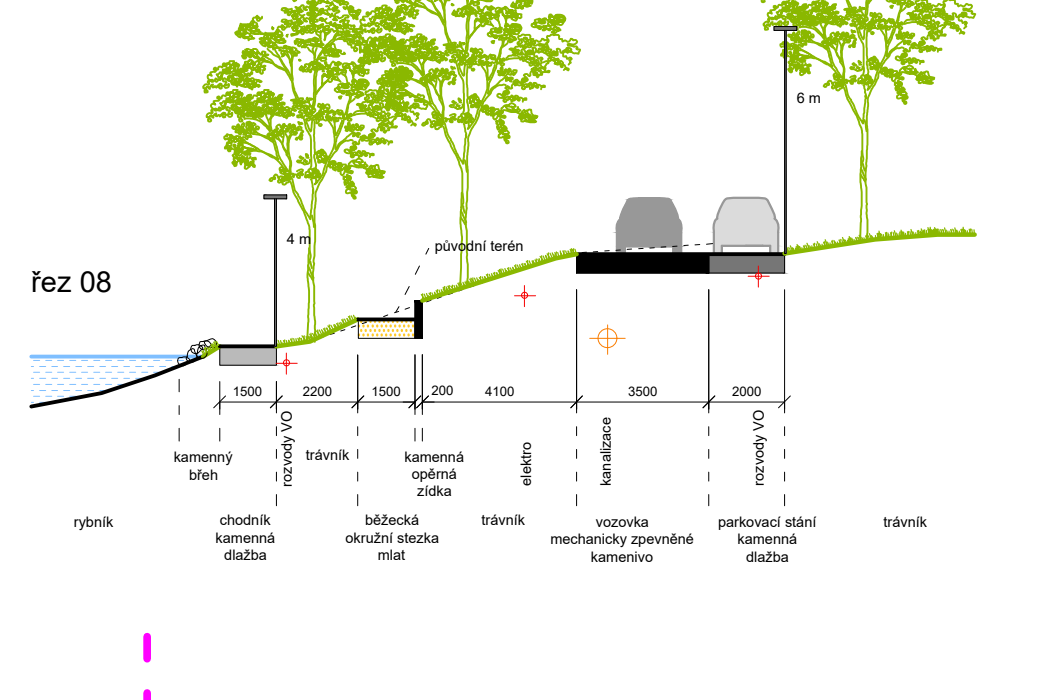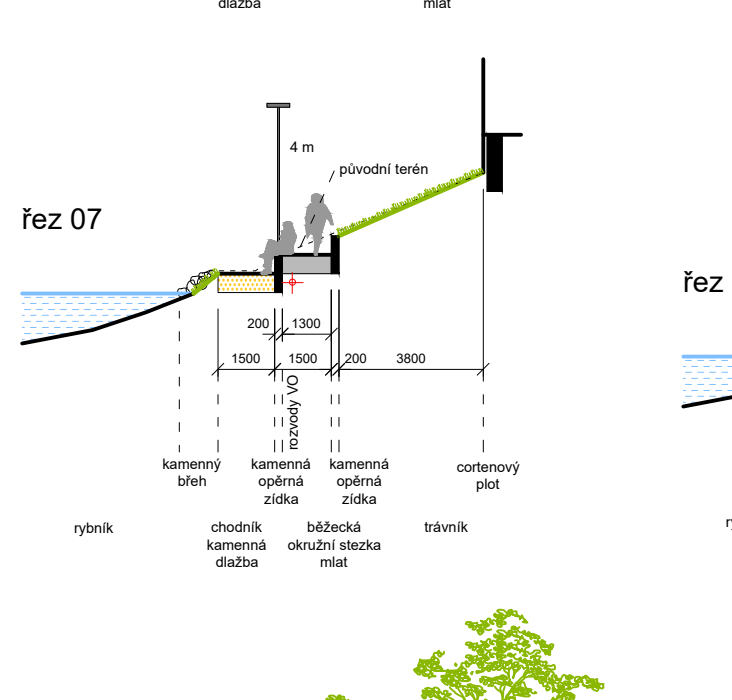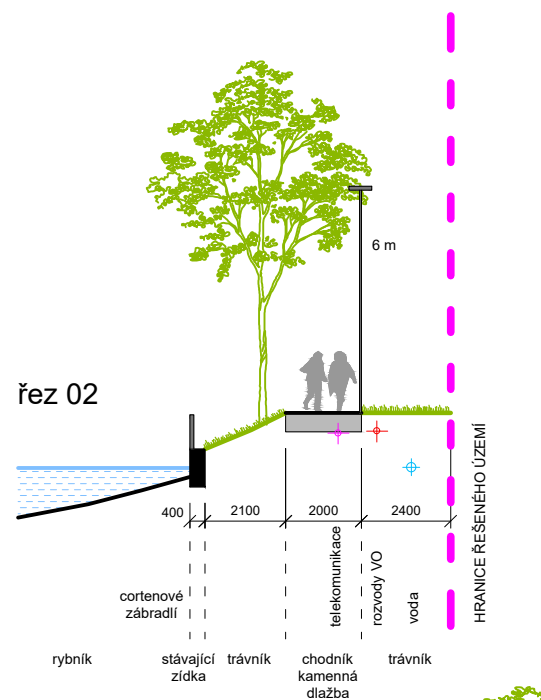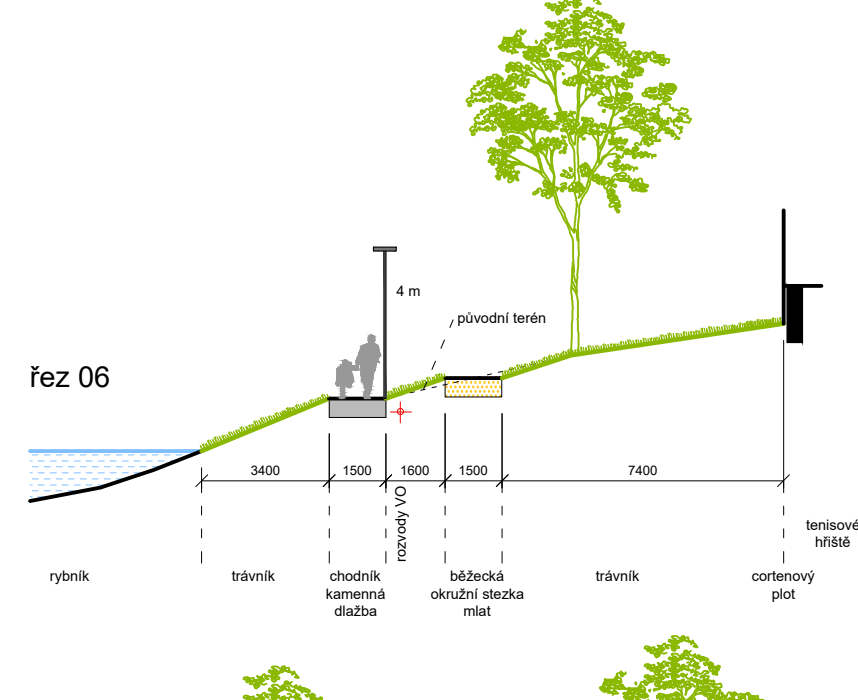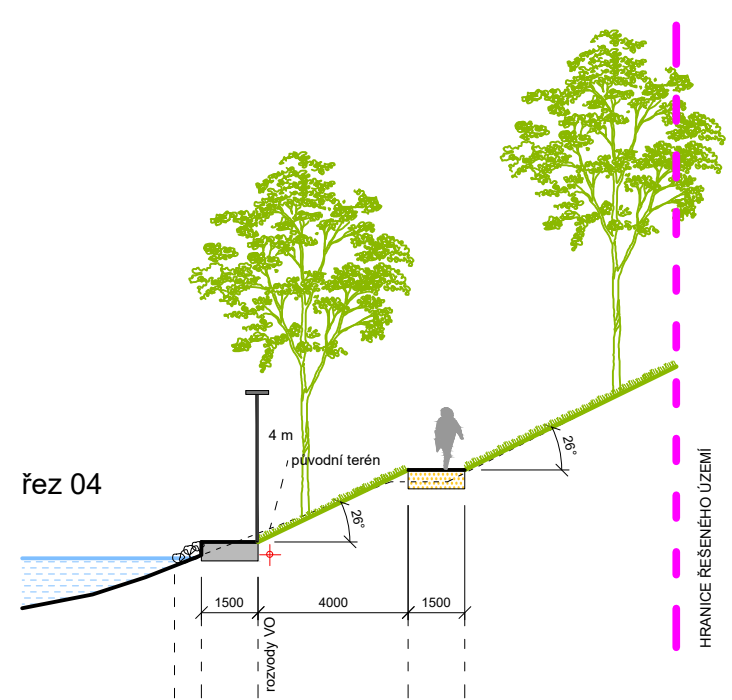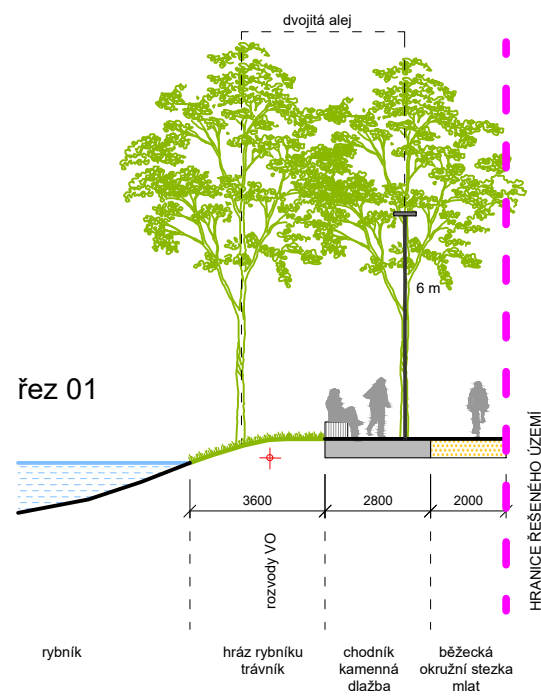

NÁZEV VÝKRESU

CHARAKTERISTICKÉ PŘÍČNÉ ŘEZY
OKOLÍ CIHELSKÉHO RYBNÍKU

STUPEŇ

ČÁST

ČÍS./REV.

ÚS

2

-