řez N-N´

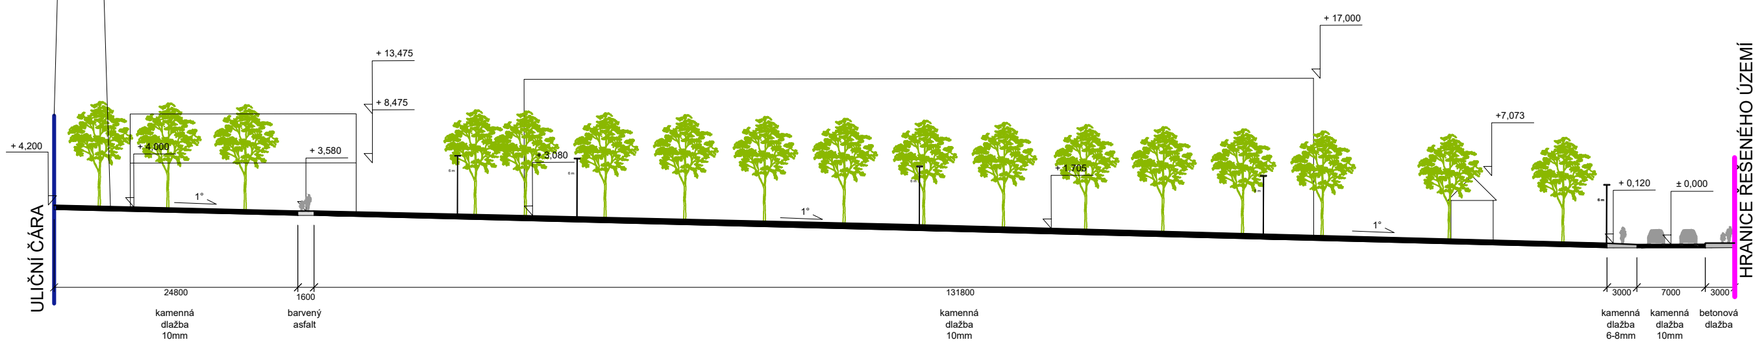

řez R-R´

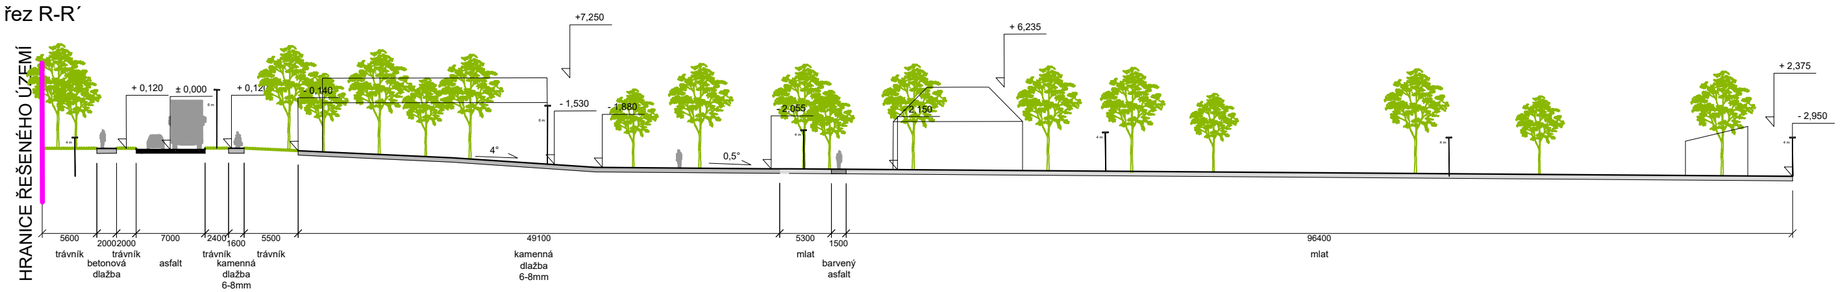

ÚZEMNÍ STUDIE HUMPOLEC, ZÓNA 2

k.ú. Humpolec 649325

Město Humpolec
Horní náměstí 300
396 22 Humpolec

Tel.: 565 518 111
IČO: 00248266
DIČ: CZ00248266

GENERÁLNÍ PROJEKTANT

City Upgrade s.r.o.
Dukovany 221
675 56 Dukovany

http://cityupgrade.cz
architekti@cityupgrade.cz
+420 724 728 003

ZODPOVĚDNÝ PROJEKTANT

Ing. arch. Lucie Kadrmanová Chytilová
Školská 12, Praha - Nové Město 110 00
Autorizace: ČKA 04 165

AUTOR

Ing. arch. Akad. arch. Jiří Klokočka
architekti City Upgrade s.r.o.

Č. VÝKRESU	MĚŘÍTKO
18.a	1:500

PROJEKTANT ČÁSTI

Ing. arch. Akad. arch. Jiří Klokočka,
Ing. arch. Lucie Kadrmanová Chytilová,
Ing. arch. Sara Al-Wahaishiová
Ing. arch. Ivo Pavlík
Ing. arch. Vratislav Ansorge
Bc. Ondřej Jelínek

RAZÍTKO | ČÍSLO PARÉ

0 5 10 20 m

NÁZEV VÝKRESU

PODÉLNÉ PROFILY NOVĚ NAVRHOVANÝCH ULIC A VEŘEJNÉHO PROSTRANSTVÍ OKOLÍ VÝROBEN A PRŮMYSLOVÉ ZÓNY

STUPEŇ	ČÁST	ČÍS./ REV.
ÚS	**2**	**-**