

ÚZEMNÍ STUDIE HUMPOLEC, ZÓNA 2  
k.ú. Humpolec 649325

Město Humpolec Tel.: 565 518 111  
Horní náměstí 300 IČO: 00248266  
396 22 Humpolec DIČ: CZ00248266

GENERÁLNÍ PROJEKTANT

City Upgrade s.r.o. <http://cityupgrade.cz>  
Dukovany 221 architekti@cityupgrade.cz  
675 56 Dukovany +420 724 728 003



ZODPOVĚDNÝ PROJEKTANT

Ing. arch. Lucie Kadrmanová Chytilová  
Školská 12, Praha - Nové Město 110 00  
Autorizace: ČKA 04 165

AUTOR

Ing. arch. Akad. arch. Jiří Klokočka  
architekti City Upgrade s.r.o.

Č. VÝKRESU

18.b

MĚŘÍTKO

1:500

PROJEKTANT ČÁSTI

Ing. arch. Akad. arch. Jiří Klokočka,  
Ing. arch. Lucie Kadrmanová Chytilová,  
Ing. arch. Sara Al-Wahaishiová  
Ing. arch. Ivo Pavlík  
Ing. arch. Vratislav Ansoerge  
Bc. Ondřej Jelínek

RAZÍTKO

ČÍSLO PARÉ

0 5 10 20 m

NÁZEV VÝKRESU

PODÉLNÉ PROFILY NOVĚ NAVRHOVANÝCH  
ULIC A VEŘEJNÉHO PROSTRANSTVÍ OKOLÍ  
VÝROBEN A PRŮMYSLOVÉ ZÓNY

STUPEŇ



ÚS

ČÁST

2

ČÍS./ REV.

-

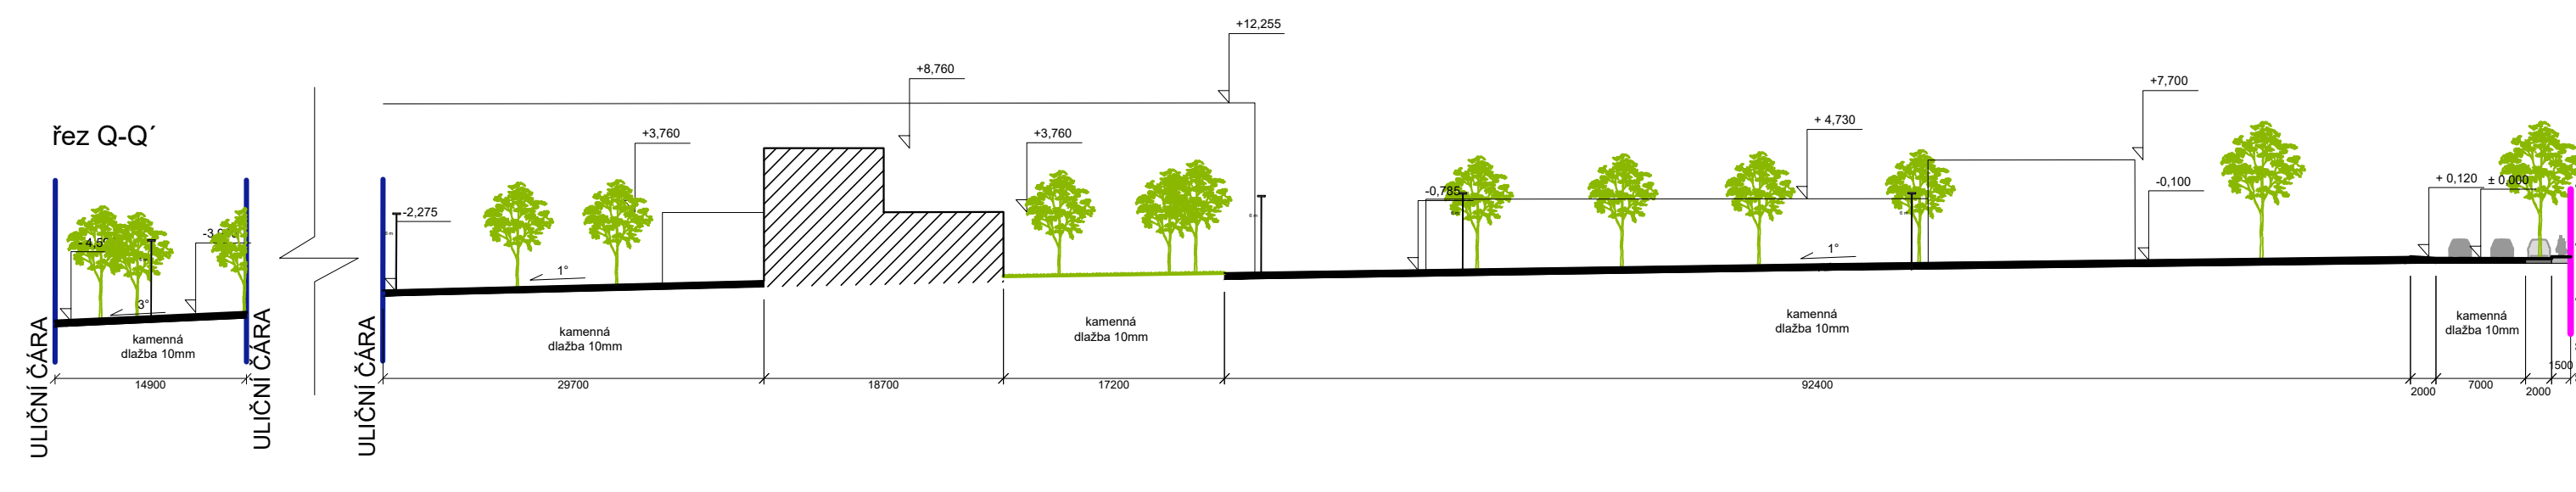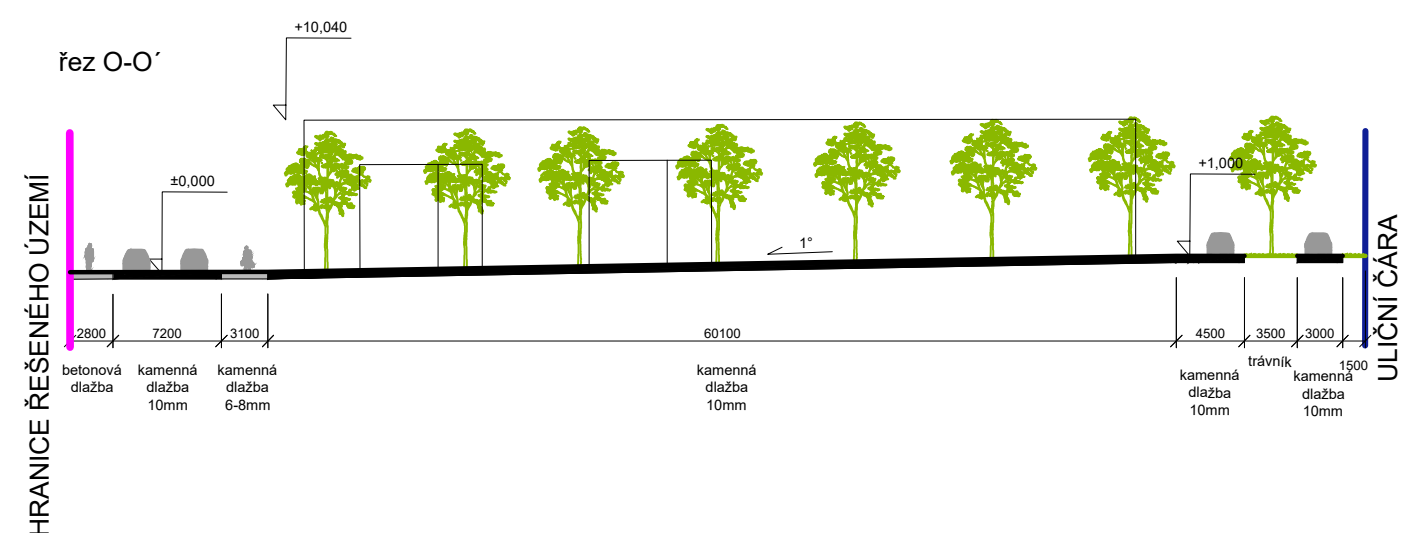

řez Q-Q'  
ULIČNÍ ČÁRA  
ULIČNÍ ČÁRA

HRANICE ŘEŠENÉHO ÚZEMÍ