

**ÚZEMNÍ STUDIE HUMPOLEC, ZÓNA 2**  
k.ú. Humpolec 649325

Město Humpolec Tel.: 565 518 111  
Horní náměstí 300 IČO: 00248266  
396 22 Humpolec DIČ: CZ00248266

**GENERÁLNÍ PROJEKTANT**

City Upgrade s.r.o. <http://cityupgrade.cz>  
Dukovany 221 architekti@cityupgrade.cz  
675 56 Dukovany +420 724 728 003



**ZODPOVĚDNÝ PROJEKTANT**

Ing. arch. Lucie Kadřmanová Chytilová  
Školská 12, Praha - Nové Město 110 00  
Autorizace: ČKA 04 165

**AUTOR**

Ing. arch. Jiří Klokočka  
architekti City Upgrade s.r.o.

**Č. VÝKRESU**

19

**MĚŘÍTKO**



1:200

**PROJEKTANT ČÁSTI**

Ing. arch. Akad. arch. Jiří Klokočka  
Ing. arch. Lucie Kadřmanová Chytilová  
Ing. arch. Sara Al-Wahaishiová  
Ing. arch. Ivo Pavlík  
Ing. arch. Vratislav Ansoerge  
Bc. Ondřej Jelínek

**RAZÍTKO**

**ČÍSLO PARÉ**

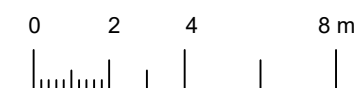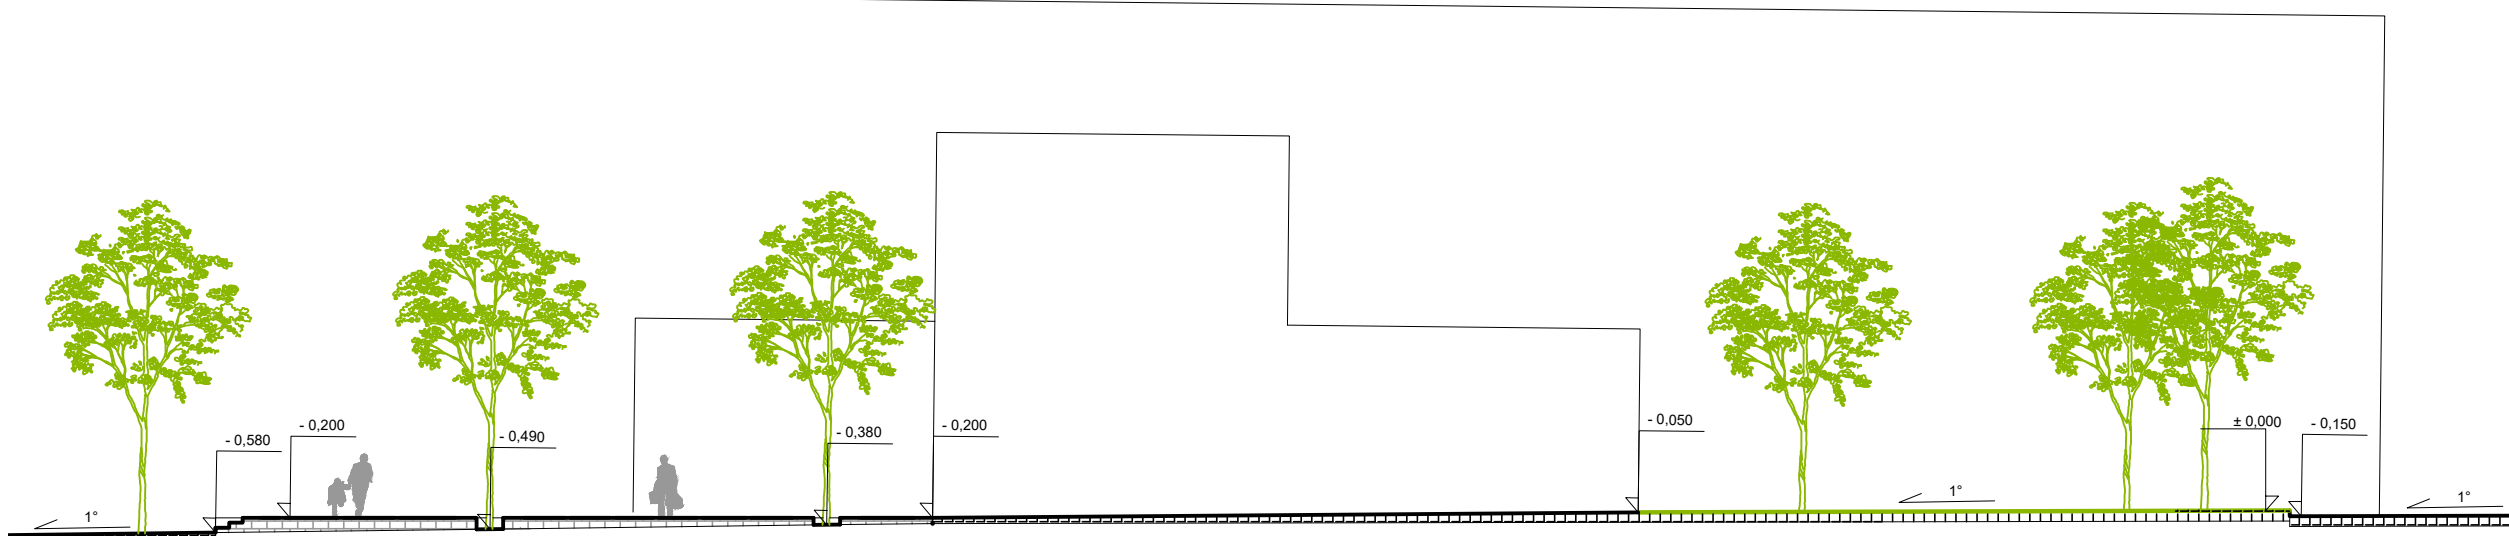

**NÁZEV VÝKRESU**

**DETAIL VEŘEJNÉHO PROSTRANSTVÍ**  
**- OKOLÍ BÝVALÉ KOTELNY**

**STUPEŇ**

**ÚS**

**ČÁST**

**2**

**ČÍS./ REV.**

**-**