


ÚZEMNÍ STUDIE HUMPOLEC, ZÓNA 2
k.ú. Humpolec 649325

Město Humpolec
Horní náměstí 300
396 22 Humpolec

Tel.: 565 518 111
IČO: 00248266
DIČ: CZ00248266

GENERÁLNÍ PROJEKTANT

City Upgrade s.r.o. <http://cityupgrade.cz>
Dukovany 221 architekti@cityupgrade.cz
675 56 Dukovany +420 724 728 003

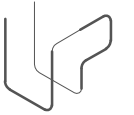

ZODPOVĚDNÝ PROJEKTANT

Ing. arch. Lucie Kadrmanová Chytilová
Školská 12, Praha - Nové Město 110 00
Autorizace: ČKA 04 165

PROJEKTANT ČÁSTI

Ing. arch. Akad. arch. Jiří Klokočka,
Ing. arch. Lucie Kadrmanová Chytilová,
Ing. arch. Sara Al-Wahaishiová
Ing. arch. Ivo Pavlík
Ing. arch. Vratislav Ansorge
Ing. arch. Anita Prokešová

RAZÍTKO

ČÍSLO PARÉ

NÁZEV VÝKRESU

SCHÉMA MAJETKOPRÁVNÍCH VZTAHŮ

STUPEŇ

ČÁST


ČÍS./REV.

ÚS

1

10

Majetkové vztahy v Humpolci

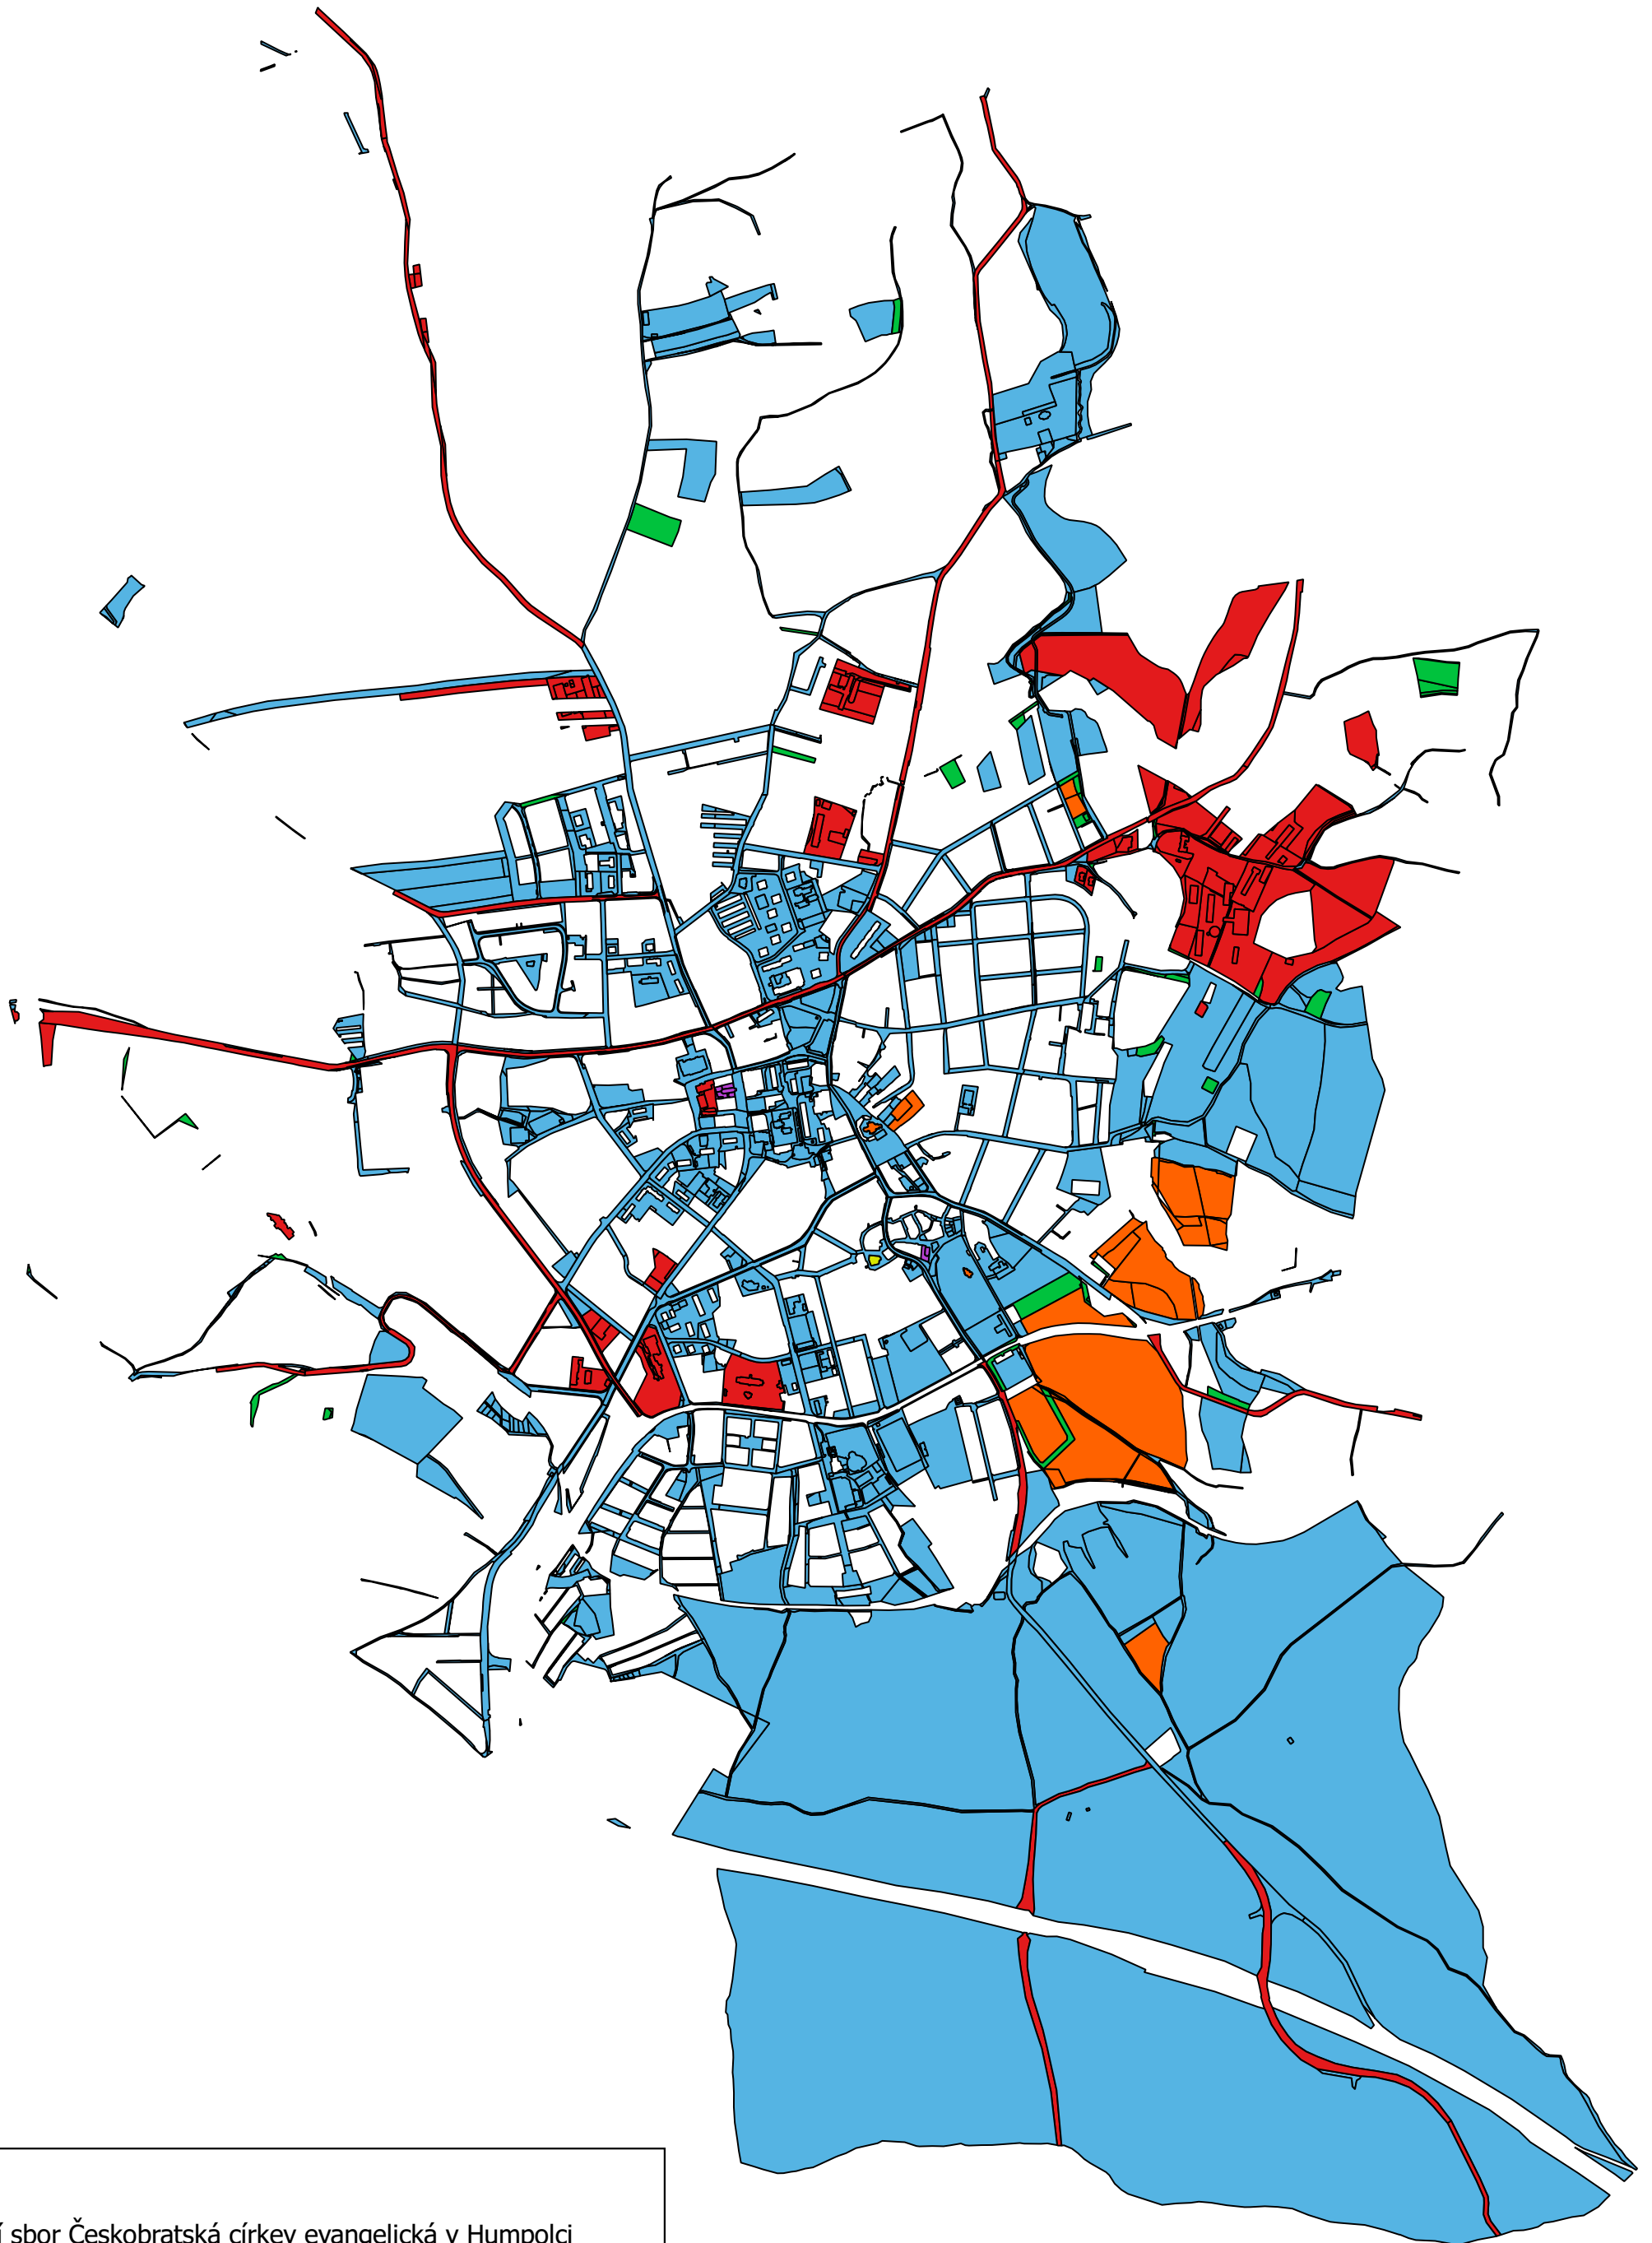

Vlastník

	Farní sbor Českobratská církev evangelická v Humpolci
	Kraj Vysočina
	Římskokatolická farnost - děkanství Humpolec
	Město Humpolec
	Náboženská obec Církve Československé husitské v Humpolci
	Státní pozemkový úřad

500 0 500 1000 1500 m

