


# VYSTRKOV

## ZMĚNA Č.1 ÚZEMNÍHO PLÁNU

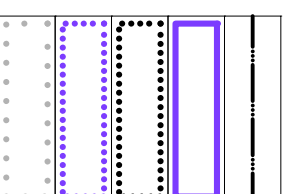

hranice katastrálních území

zastavěné území k 30.1.2017


zastavitelné plochy

plochy přestavby

plochy změn v krajinně



E 13 - ZÚR kraje Vysočina - koridor pro nadzemní vedení VVN 110 KV  
R Pelhřimov - R Humpolec, šířka koridoru upravena dle zastavěného území

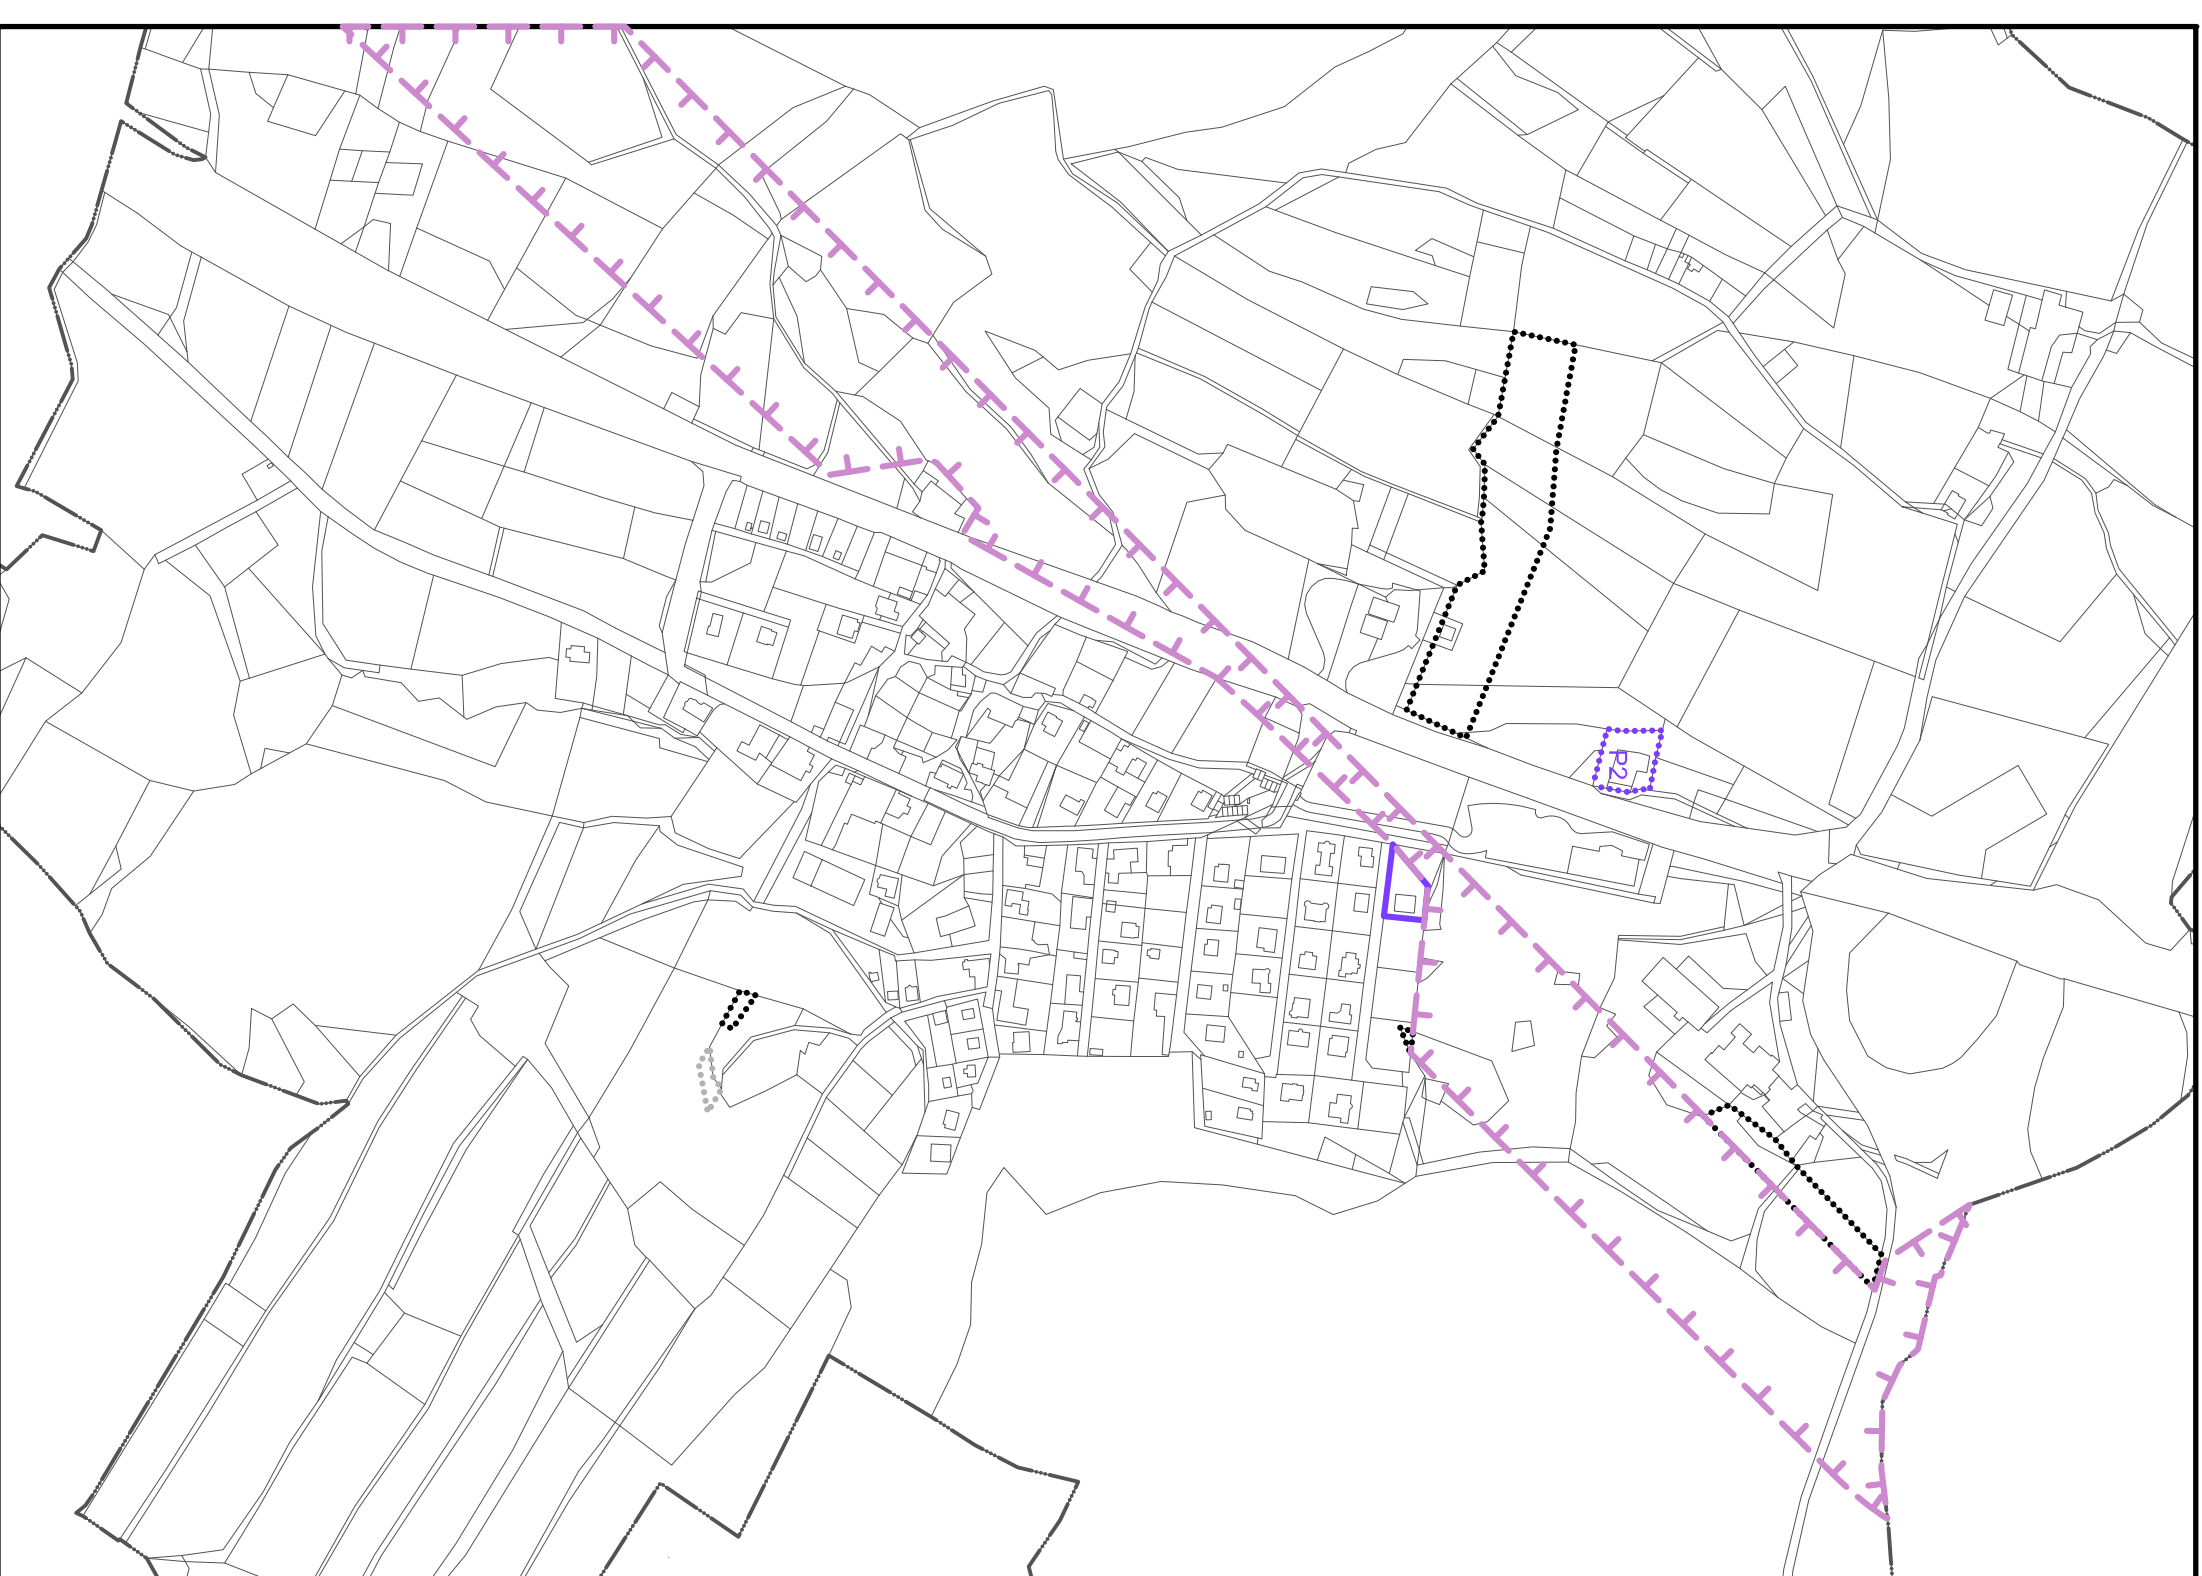

3 VÝKRES VEŘEJNĚ PROSPĚŠNÝCH STAVEB

1 : 5000

Jméno, podpis a razítko projektanta:  
Ing. arch. Barbora Zemanová Brossová  
Popice 54, Jihlava, 586 01

Obec: Vystřkov

Pořizovatel:  
Městský úřad HUMPOLEC

Kraj: Vysočina

Datum: 3/2017