

ÚSK SO ORP HUMPOLEC

ČISTOPIS HLAVNÍ VÝKRES

ZAKÁZKA: ÚZEMNÍ STUDIE KRAJINY
SPRÁVNÍHO OBVODU ORP HUMPOLEC
ČISTOPIS

PORÍZOVATEL: Městský úřad Humpolec, Stavební úřad
Dolní náměstí 253
396 22 Humpolec

ZPRACOVATEL: HRDLIČKA spol. s r. o.
Za Lužnami 1084/33
155 00 Praha 5






HRDLIČKA
spol. s r. o.


EVROPSKÁ UNIE
Evropský fond pro regionální rozvoj
Integrovaný regionální operační program

MINISTERSTVO
PRO MÍSTNÍ
ROZVOJ ČR

1:10 000
0 500 1 000 m

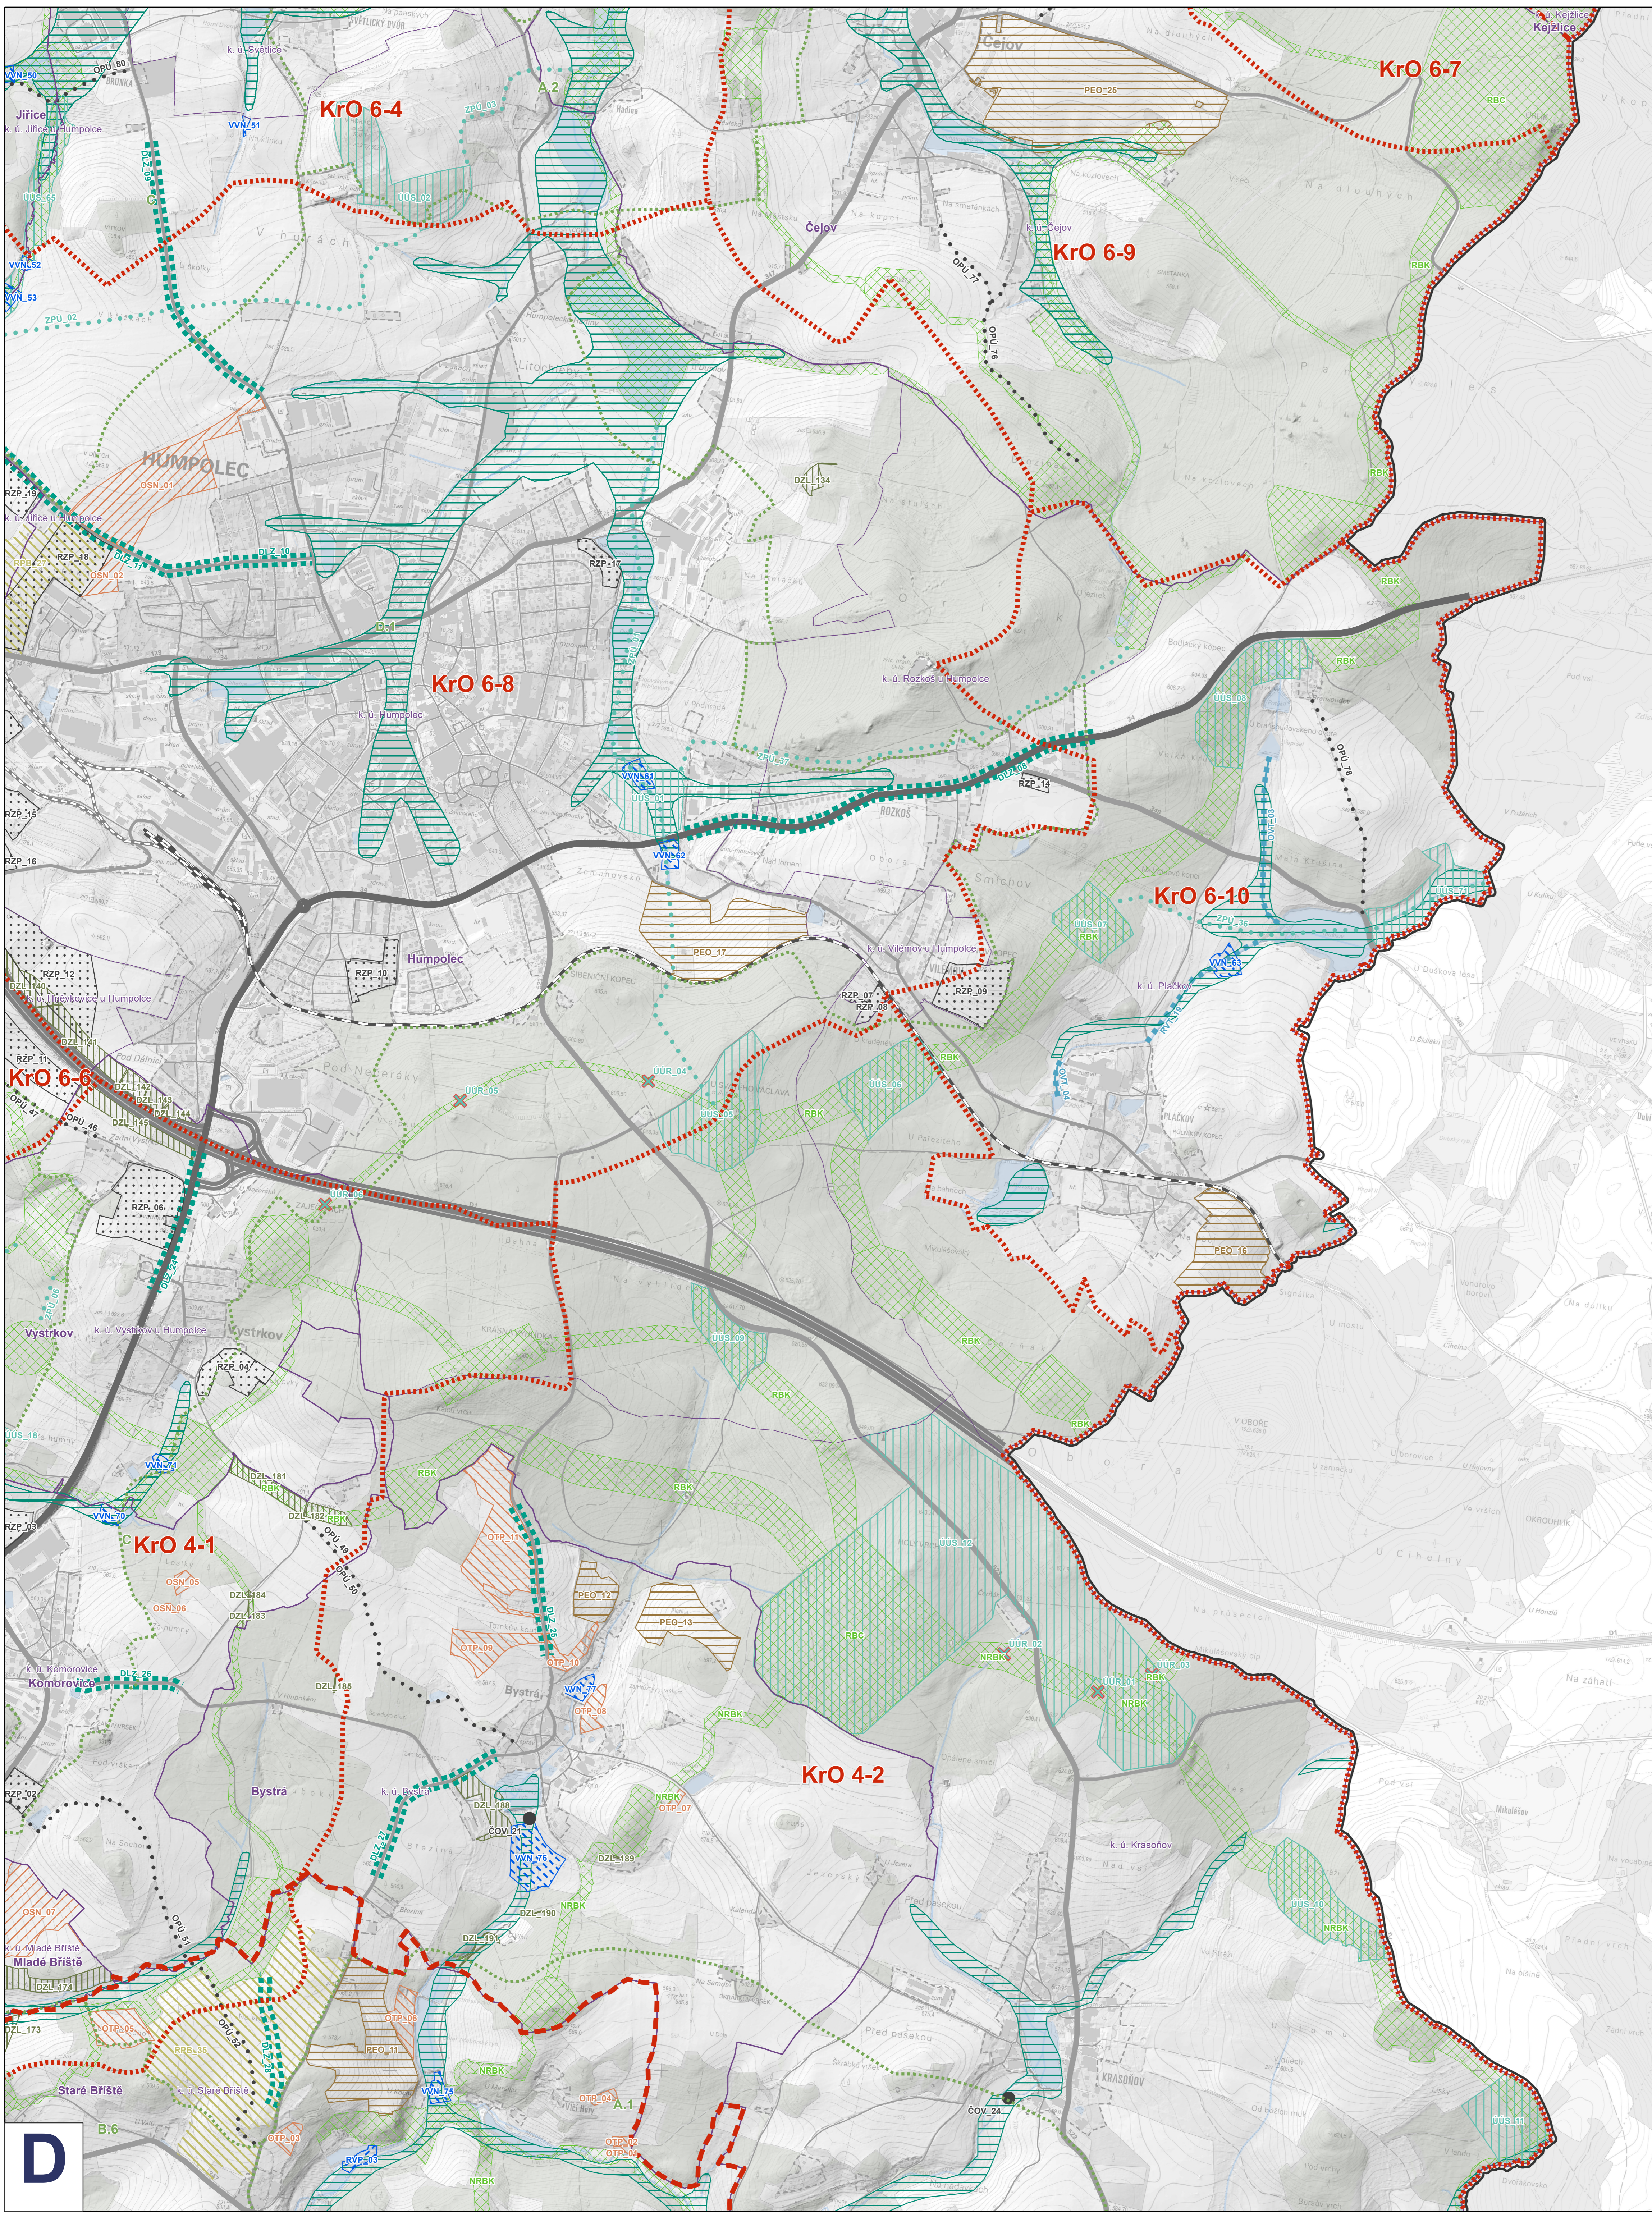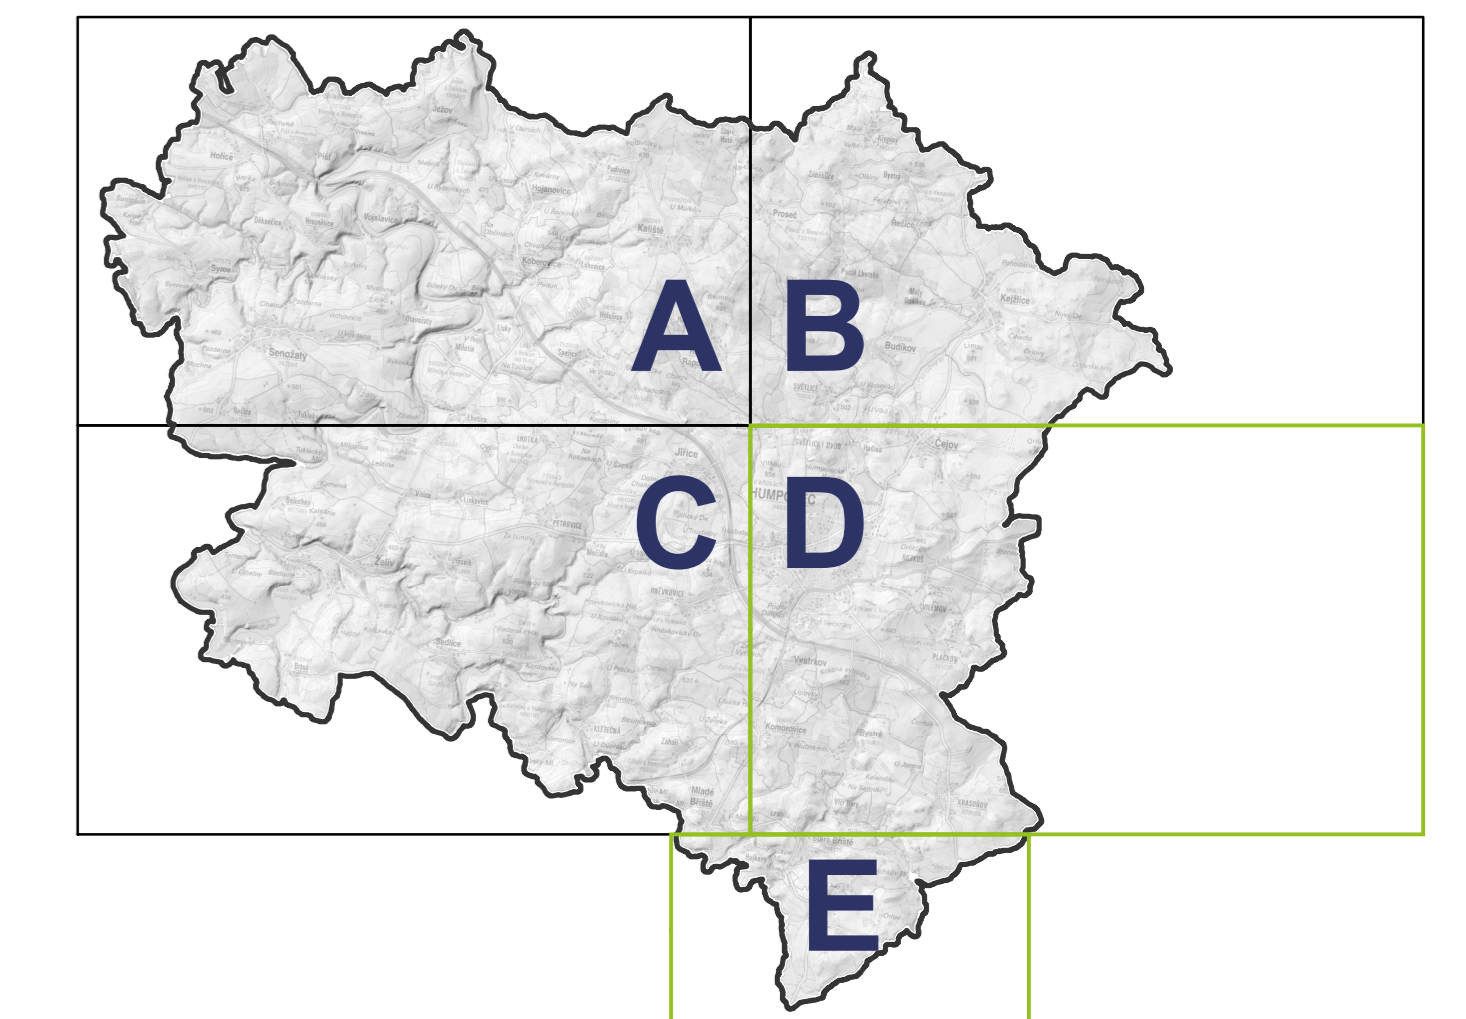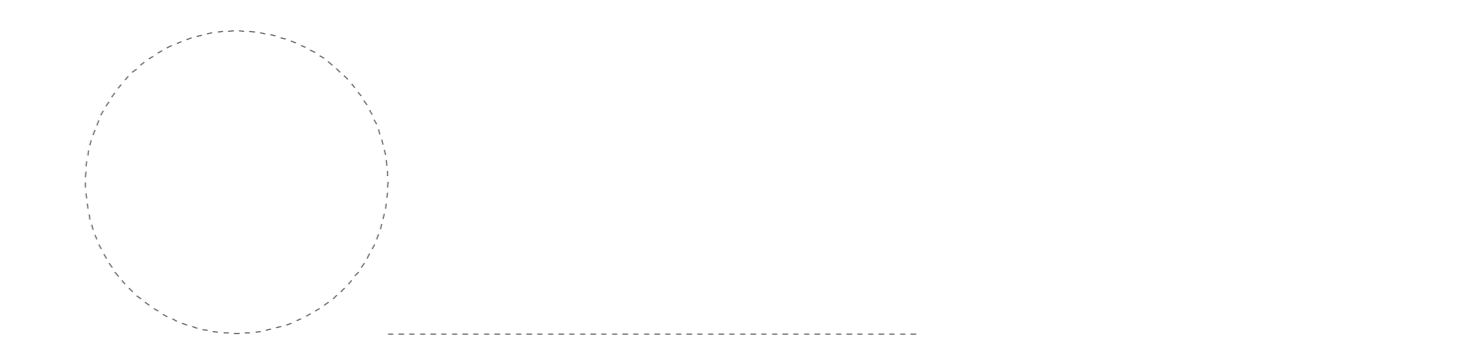

- ADMINISTRATIVNÍ ČLENĚNÍ**
- hranice ORP Humpolec
 - hranice obce
 - hranice katastrálního území
- Humpolec**
název obce
k. ú. Humpolec: název katastrálního území
- ČLENĚNÍ KRAJINY**
- zřesněná hranice typů krajiny dle ZÚR
 - hranice krajinného okrsku
 - KrO 1-1**: název krajinného okrsku
 - hranice segmentu krajiny s dochovanými historickými strukturami
 - A.1**: název segmentu krajiny s dochovanými historickými strukturami
- ŘEŠENÍ POTŘEB ČLOVĚKA V KRAJINĚ**
- obnovení propustnosti území (OPÚ_xx)
 - výstavba čistitny odpadních vod (ČOV_xx)
- OCHRANA A ROZVOJ HODNOT KRAJINY A VYUŽITÍ KRAJINNÝCH POTENCIÁLŮ**
- redukcce zastavěných ploch (RZP_xx)
 - návrh významného krajinného prvku (VKP_xx)
 - návrh přírodních parků (PRP_xx)
 - nivy vodních toků
 - úpravy ÚSES (ÚÚS_xx)
 - úpravy ÚSES - redukce (ÚÚR_xx)
 - zajištění propojení ÚSES (ZPÚ_xx)
 - ÚSES dle ÚP obcí (NRBK, RBK, RBC, LBx - bez popisu)
 - doplnění liniové zeleně (DLZ_xx)
- ŘEŠENÍ PROBLÉMU, SNÍŽOVÁNÍ OHROŽENÍ A PŘEDCHÁZENÍ RIZIKŮM V KRAJINĚ**
- doplnění zalesnění (DZL_xx)
 - změna orné půdy na plochy smíšeného nezasávaného území (OSN_xx)
 - změna orné půdy na trvalý travní porost (OTP_xx)
 - prolezení opatření (PEO_xx)
 - rozdělení velkých půdních bloků (RPB_xx)
 - realizace vodní plochy - mokřadu (RVP_xx)
 - výstavba vodní nádrže (VVN_xx)
 - obnovení vodního toku (OVV_xx)
 - revitalizace vodního toku (RVT_xx)
 - údržba s návrhem na vegetační zpevnění (ÚVZ_xx)
- TOPOGRAFICKÝ PODKLAD**
- vodní tok
 - vodní plocha
 - lesní pozemek
 - dálnice
 - silnice I. třídy
 - silnice II. třídy
 - silnice III. třídy
 - místní a účelová komunikace
 - železniční trať
 - vlečka
 - zastavěné území
 - zastavěná plocha
 - základní mapa ZM10

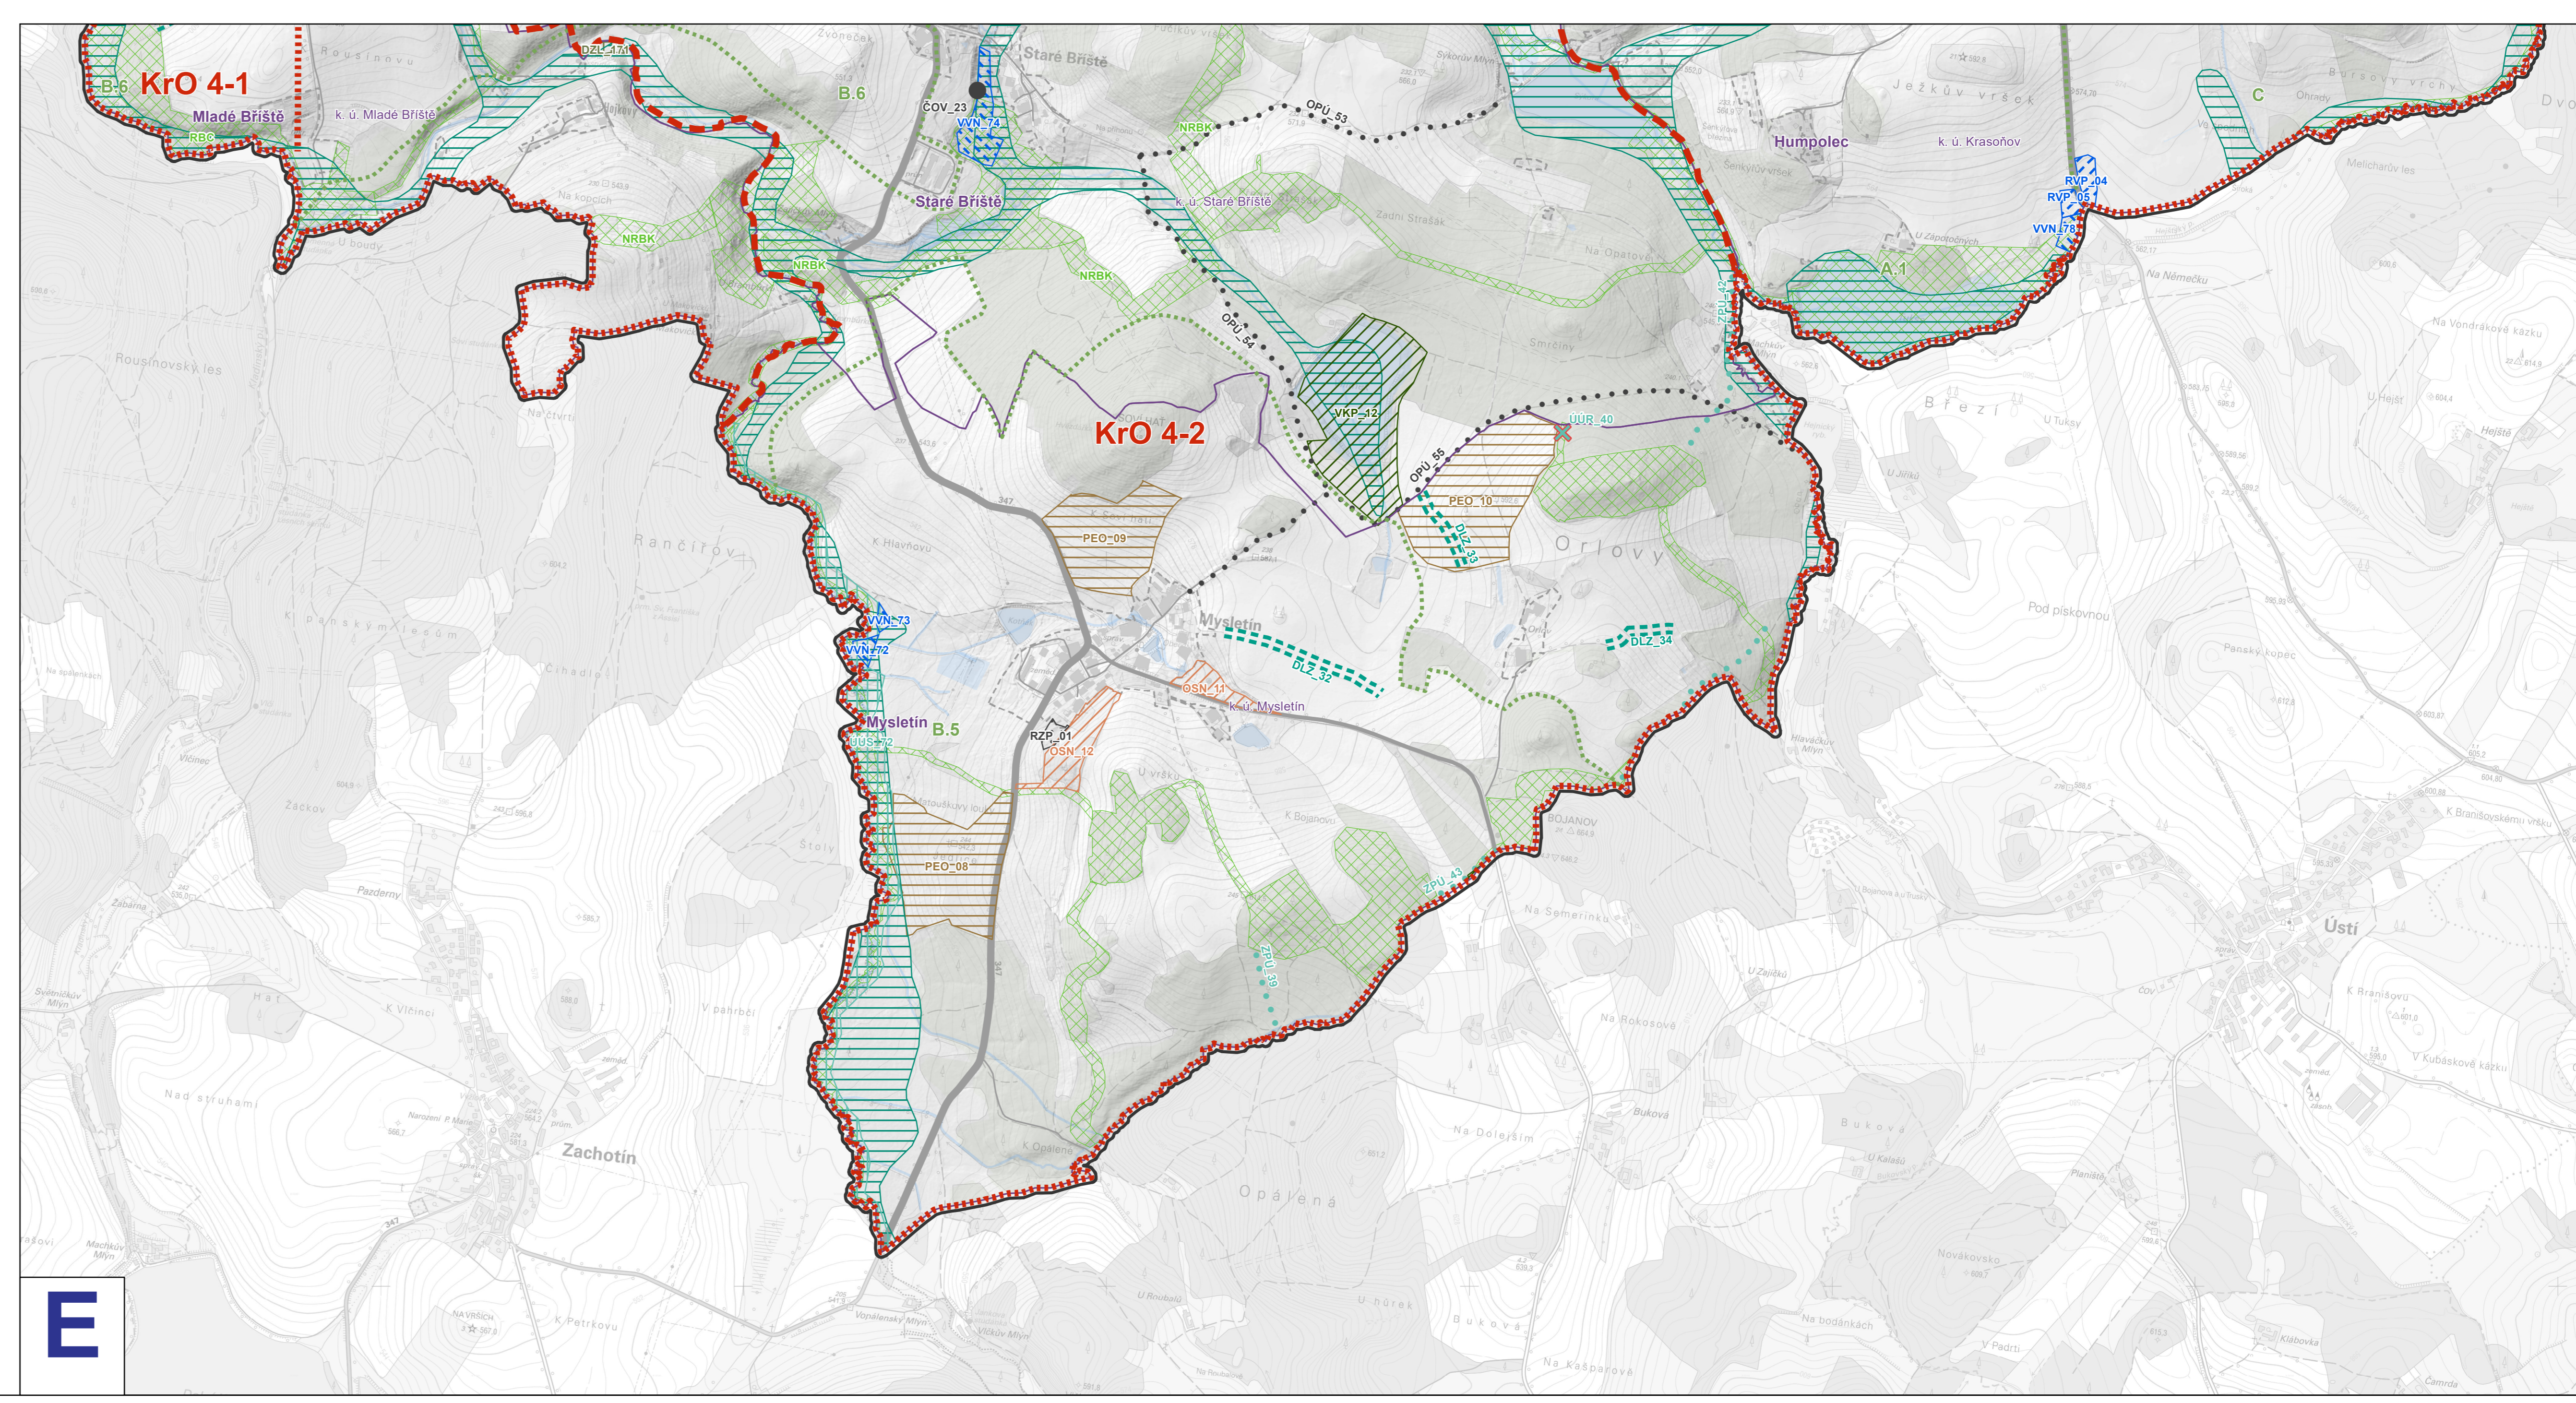

D

E