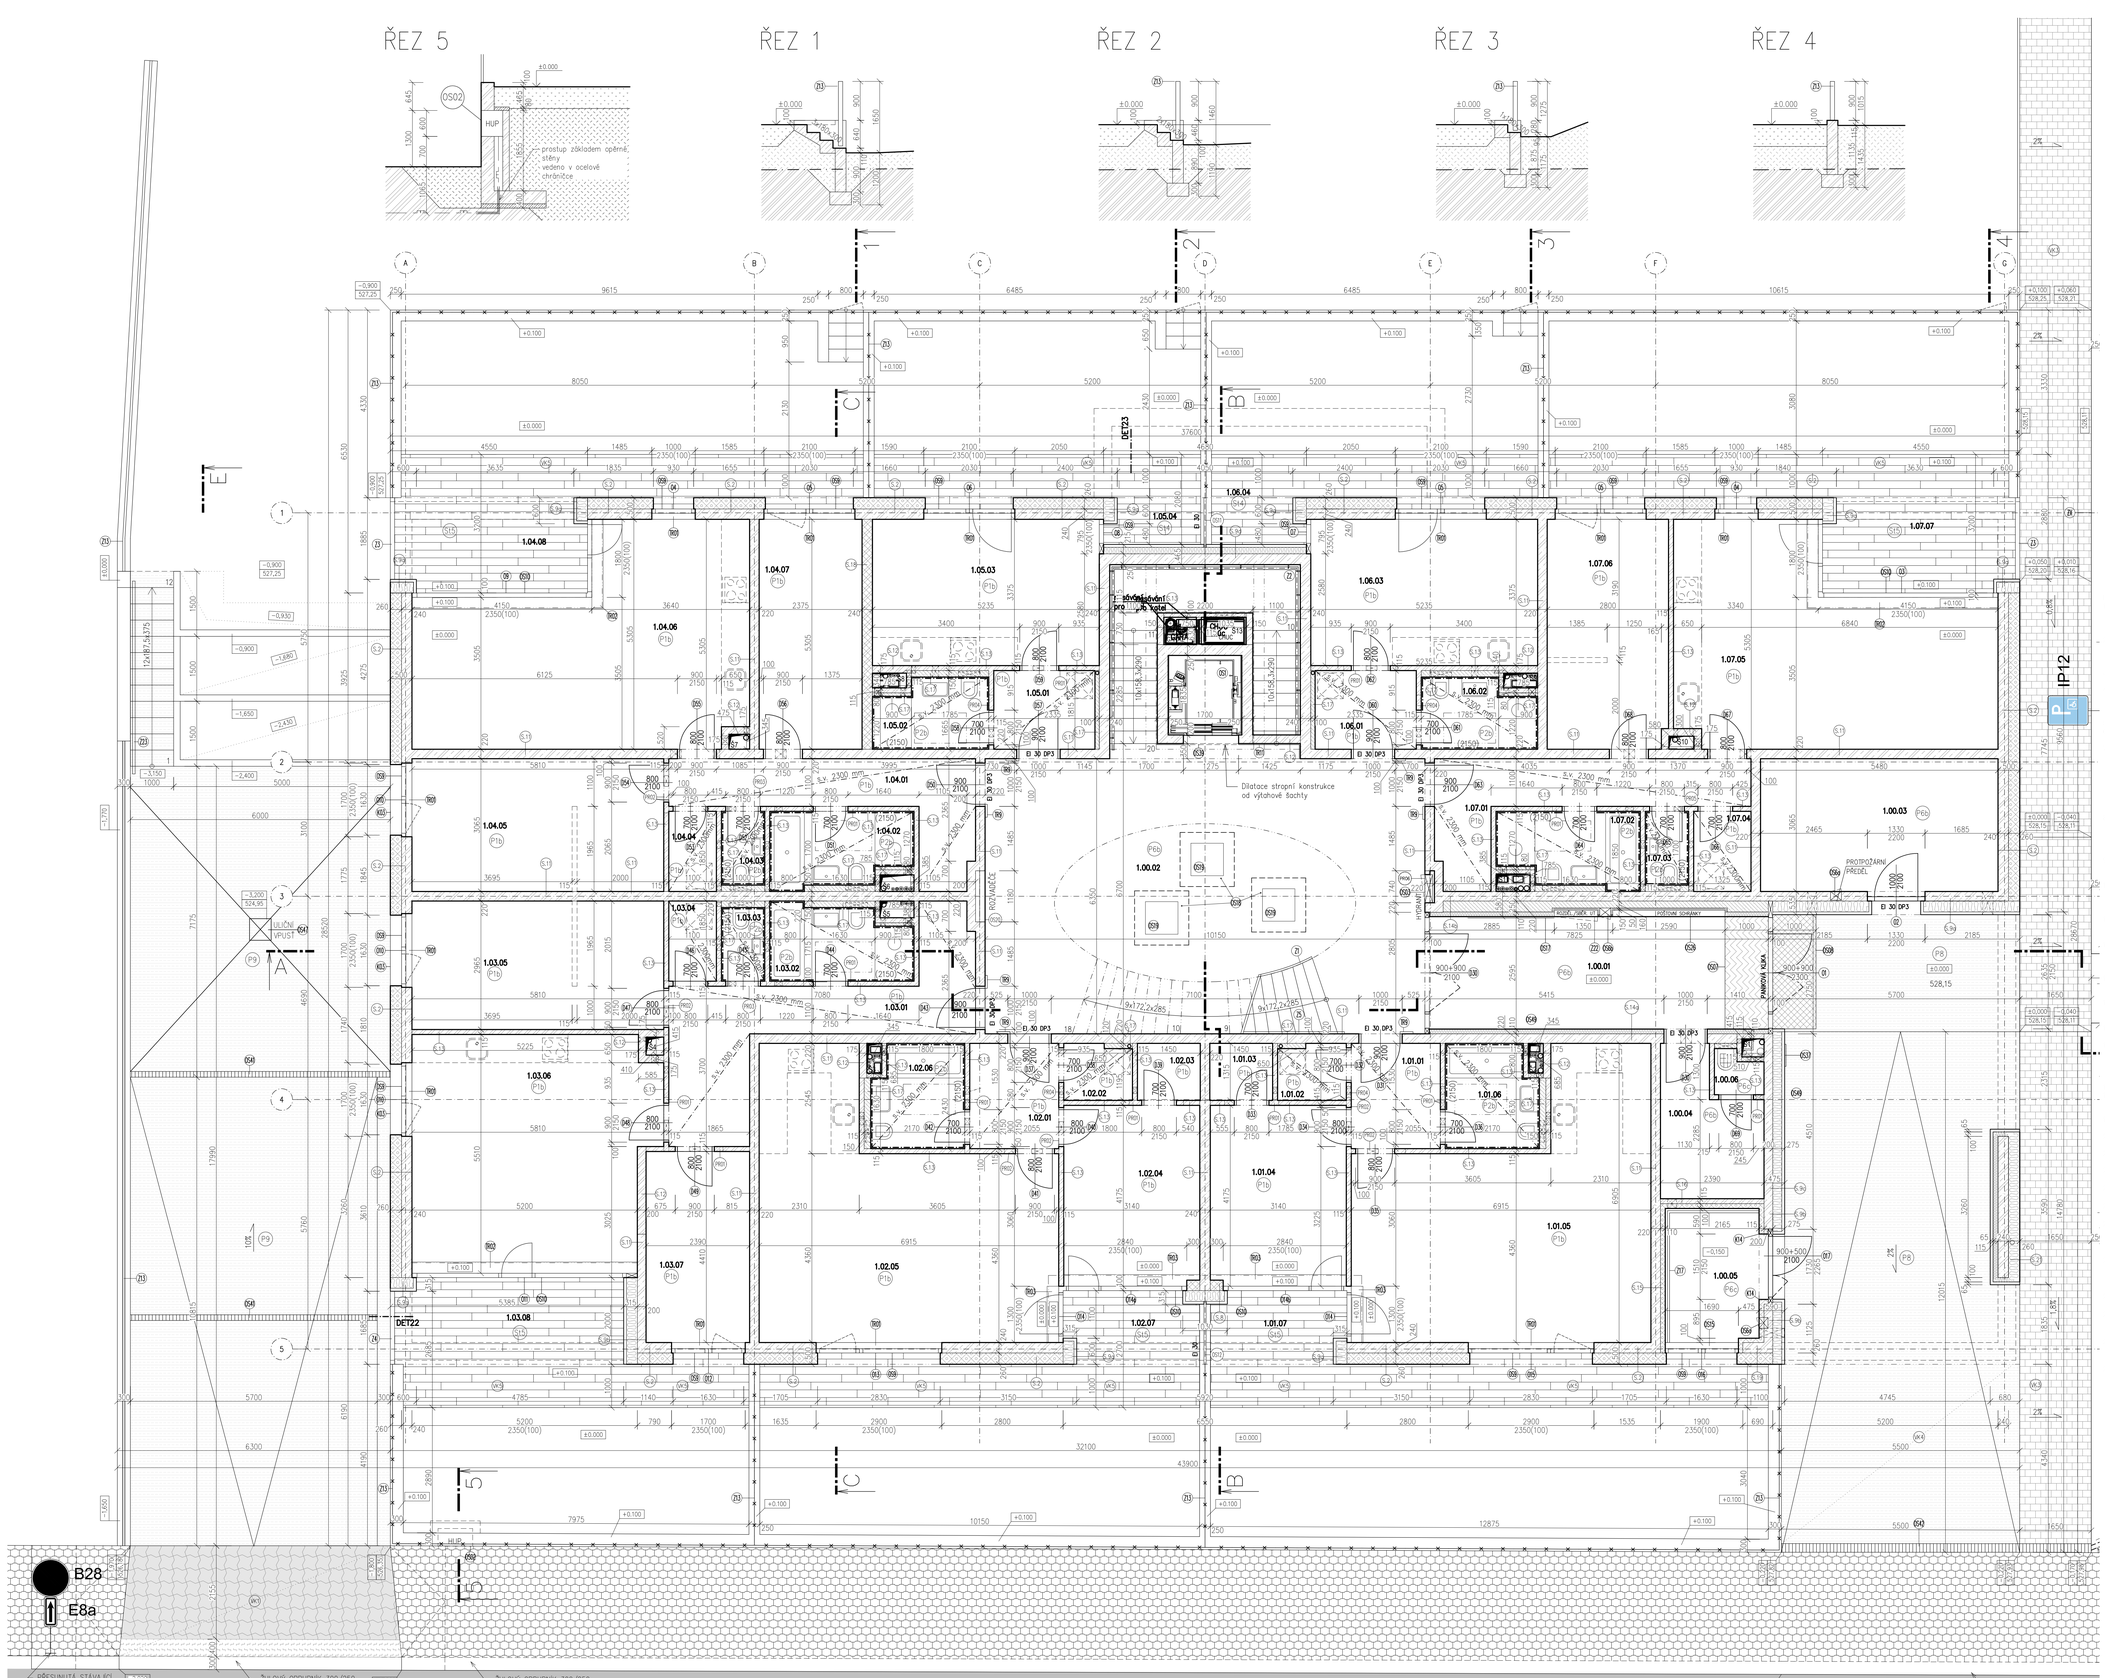
























LEGENDA MATERIÁLŮ


LEGENDA POVRCHŮ

- ZÁKTAŽOVANÝ BETON – CHODNÍK
- SLEPCKÝ VOKSO FIG
- ŽULOVÁ DLAŽBA – CHODNÍK
- STÁVAJÍCÍ MŠS KOMUNIKACE – PŘESUNUTÁ DLAŽBA
- PLOŠNÁ ČÁST VOZOVKY – ASFALTOVÉ PARKOVIŠTĚ
- PLOŠNÁ ČÁST VOZOVKY – ASFALTOVÉ PŘÍJEZDY
- PLOŠNÁ ČÁST VOZOVKY – PARKOVACÍ STÁNÍ
- PLOŠNÁ ČÁST VOZOVKY – STÁVAJÍCÍ KOMUNIKACE

Tabulka přehledů			
	POZNÁMKY [mm]	POZNÁMKA	

POZNÁMKY:

1. POKUD NENÍ VÝSLOVNĚ UVEDENO JINAK, JSOU KÓTOVANÉ ROZMĚRY VÝROBNÍ. BETONOVÉ A ZDĚNÉ KONSTRUKCE JSOU KÓTOVANÉ BEZ OMÍTKY. SDK KONSTRUKCE JSOU KÓTOVÁNY V PŘESNÝCH ROZMĚRECH. KŘIVOSTI A NEROVNOSTI BETONOVÝCH STĚN BUDOU V PŘÍPADĚ OMÍTÁNÍ VYROVNÁNY OMÍTKOU. V PLOCHÁCH MÍSTNOSTÍ JSOU ZOHLEDNĚNY TLOUŠŤKY OMÍTEK A OBKLADŮ.
2. TATO DOKUMENTACE NENAHRAZUJE VÝROBNÍ DOKUMENTACE JEDNOTLIVÝCH STAVEBNÍCH PRVKŮ A KONSTRUKCÍ. DODAVATEL JE POVINEN ZAJISTIT ZPRACOVÁNÍ DODAVATELSKÉ – VÝROBNÍ DOKUMENTACE VČETNĚ DOPRACOVÁNÍ ŘEŠENÍ DETAILŮ. VÝROBNÍ DOKUMENTACI JE DODAVATEL POVINEN PŘED VLASTNÍ REALIZACÍ ODSOUHLASIT SE ZADAVATELEM A PROJEKTANTEM.
3. DETAILNÍ POPIS SKLADEB STŘECH, ZÁKLADŮ, VNĚJŠÍCH A VNITŘNÍCH STĚN, PODLAH, PODHLEDŮ A POVRCHOVÝCH ÚPRAV JE UVEDEN V TABULKÁCH SKLADEB, KTERÉ JSOU SOUČÁSTÍ TECHNICKÉ ZPRÁVY D.1.1.01.
4. POŽADOVANÉ A STANOVENÉ VLASTNOSTI PRODUKTŮ PROKÁŽE DODAVATEL PŘED DODÁNÍM FORMOU VZORKU, TECHNICKÉHO LISTU, ATESTU, CERTIFIKATU, PŘEDLOŽENÍM DÍLENSKÉ A VÝROBNÍ DOKUMENTACE, A TO V TAKOVÉ MÍŘE A PODROBNOSTI , PŘÍPADNĚ I MNOŽSTVÍ A VELIKOSTI VZORKŮ A ALTERNATIV AŽ DO PRÓKAZNÉHO DOSAŽENÍ SPLNĚNÍ ZADANÝCH VLASTNOSTÍ A ODSOUHLASENÍ ZADAVATELEM A PROJEKTANTEM.
5. DODÁVKA BUDE PROVEDENA PODLE PŘÍSLUŠNÝCH PRÁVNÍCH PŘEDPISŮ A TECHNICKÝCH NOREM I DOPORUČUJÍCÍCH.
6. PRO DODÁVKU BUDOU ZÁSADNĚ POUŽITY VÝROBKY, SUROVINY A POLOTOVARY NEJVYŠŠÍ (1.) JAKOSTI S POŽÁRNÍ ODOLNOSTÍ PODLE POŽADAVKŮ PROJEKTU POŽÁRNĚ BEZPEČNOSTNÍHO ŘEŠENÍ.
7. REALIZACE ZDĚNÝCH, MONOLITICKÝCH, OCELOVÝCH A DŘEVĚNÝCH KONSTRUKCÍ BUDOU PROVEDENY V SOULADU S NORMOVÍMI POŽADAVKY A TECHNOLOGICKÝMI POSTUPY VÝROBCE. ELEKTROINSTALACE V MONOLITICKÝCH POHLEDOVÝCH BETONECH BUDE TRUBKOVÁNA. VEŠKERÉ OTVORY A DRÁŽKY V NOSNÝCH STĚNÁCH NEBO OTVORY VE STROPNÍCH KONSTRUKCÍCH NECHÁ ZHOTOVITEL ODSOUHLASIT STATIKEM. PŘED REALIZACÍ VNĚJŠÍCH A VNITŘNÍCH OMÍTEK BUDE PŘEMĚŘENA ROVINNOST STĚN A STROPŮ A ODCHYLKY VĚTŠÍ NEŽ DLE ČSN BUDOU VYROVNÁNY NA NÁKLADY ZHOTOVITELE. PROSTUPY BETONOVÝCH KONSTRUKCÍ JSOU VYZNAČENY VE STAVEBNÍ A STATICKÉ ČÁSTI PROJEKTU. PROSTUPY ZDĚNÝMI PŘÍČKAMI NEJSOU ZNAČENY = PŘÍČKY BUDOU KE STROPU DOZDÍVANÉ AŽ PO OSAZENÍ TECHNOLOGIE, PŘÍPADNĚ BUDOU OTVORY VYVRTÁNY NEBO VYSEKÁNY DODATEČNĚ.
8. MEZNÍ ODCHYLKA ROVINNOSTI PODKLADNÍCH VRSTEV PODLAH BUDE 2MM NA 2M LATI MEZI 2 BODY. PODLAHY BUDOU PROVEDENY DLE ČSN 744505 – PODLAHY – SPOLEČNÁ USTANOVENÍ. TRHLINY V BETON. PODLAHÁCH BUDOU ŠÍŘKY MAX. 0,1MM. PŘIP. NÁVRH SMRSTŤOVACÍCH SPÁR BETONOVÝCH PODLAH. PROVEDE DODAVATEL. MAXIMÁLNÍ VLHKOST PODKLADNÍCH VRSTEV NÁŠLAPNÝCH VRSTEV PODLAH V DOBĚ POKLÁDKY BUDE 3,5% (V PŘÍPADĚ DŘEVĚNÉ PODLAHY 2,5%) U CEMENTOVÝCH POTĚRŮ.
9. KLEMPÍŘSKÉ PRÁCE BUDOU PROVEDENY DLE DOPORUČENÍ ČSN 733610 A TECHNICKÝCH PŘEDPISŮ VÝROBCE PLECHU. V MÍSTĚ KONTAKTU Z RŮZNÝCH KOVOVÝCH MATERIÁLŮ BUDE ZABRÁNĚNO GALVANICKÉ KOROZI. SOUČÁSTÍ KLEMPÍŘSKÝCH PRACÍ JSOU VEŠKERÉ SPOJOVACÍ A PODKLADNÍ PRVKY A KOTVENÍ.
10. VENKOVNÍ ZAMĚŘNICKÉ KONSTRUKCE BUDOU ŽÁROVĚ POZINKOVANY. BĚHEM PŘEPRAVY A MONTÁŽE NESMÍ DOJÍT K PORUŠENÍ OCHRANNÝCH VRSTEV OCELOVÝCH KONSTRUKCÍ. ANTIKOROZNÍ ÚPRAVU MUSÍ MÍT TAKÉ VEŠKERÉ SPOJOVACÍ PRVKY TĚCHTO KONSTRUKCÍ. ANTIKOROZNÍ NÁTĚRY OCELOVÝCH PRVKŮ BUDOU PROVEDENY DLE ČSN EN ISO 12944 DLE KATEGORIE KOROZNÍ AGRESIVITY PROSTŘEDÍ.
11. VEŠKERÉ DŘEVĚNÉ KONSTRUKCE BUDOU IMPREGNOVÁNY PROTI HNILOBĚ, PLÍSNÍM A DŘEVOKAZNÉMU HMYZU. DŘEVĚNÉ KONSTRUKCE BUDOU BĚHEM STAVBY ZAKRYTY PROTI PŮSOBENÍ VNĚJŠÍCH VLIVŮ PROSTŘEDÍ NA NĚ. NESMÍ DOJÍT K ZABUDOVÁNÍ PRVKŮ VLHKÝCH NEBO S PORUŠENOU OCHRANNOU VRSTVOU.
12. NÁŠLAPNÉ VRSTVY PODLAH BUDOU PROVEDENY V OBJEKTOVÉ KVALITĚ DLE TECHNICKÝCH PŘEDPISŮ VÝROBCE KRYTINY. ROZNÁŠECÍ VRSTVY PODLAH BUDOU DILATOVÁNY PO OBVODU, KOLEM PROSTUPŮ INSTALACÍ, V PLOŠE U NEPRAVIDELNÝCH PŮDORYSŮ A MEZI AKUSTICKY CHRÁNĚNÝMI MÍSTNOSTMI A CHODBOU. SOUČÁSTÍ DODÁVKY JSOU SOKLY VE SHODNÉ MATERIÁLTĚ JAKO PODLAHA.
13. PROVEDENÍ PAROTĚSNÝCH VRSTEV A IZOLACÍ PROTI VLHKOSTI VČETNĚ POJISTNÝCH HYDROIZOLACÍ BUDE PROVEDENO DLE PŘEDPISŮ VÝROBCE A PŘÍVZATÍ ZÁPISEM DO STAVEBNÍHO DENÍKU PŘED JEJICH ZAKRYTÍM OSTATNÍMI ČÁSTMI KONSTRUKCE
14. OSAZENÍ OKEN A DVEŘÍ BUDE PROVEDENO V SOULADU S DOPORUČENÍMI ČSN 730540. ZEVNITŘ BUDE PŘIPOJOVACÍ SPÁRA UZAVŘENA PAROTĚSNOU FÓLIÍ A Z VNĚJŠÍ STRANY PAROPROPUSTNOU FÓLIÍ. KOTVENÍ OKEN BUDE UMOŽŇOVAT DILATACI RÁMU. KOTVENÍ, OSAZOVACÍ RÁMY A UKONČENÍ PŘIPOJOVACÍ SPÁRY JSOU SOUČÁSTÍ DODÁVKY OKEN.
15. PROVEDENÍ KONTAKTNÍHO ZATEPLOVACÍHO SYSTÉMU SE BUDE ŘÍDIT TECHNICKÝMI PŘEDPISY VÝROBCE A ČSN732901, DODAVATEL PŘED PROVÁDĚNÍM ZPRACUJE DOKUMENTACI K PROVÁDĚNÍ ETICS KE SCHválení.
16. OBKLADY V HYGIENICKÝCH ZAŘÍZENÍCH BUDOU PROVEDENY DO VÝŠKY DLE STAVEBNÍ ČÁSTI. DODAVATEL ZPRACUJE DÍLENSKOU DOKUMENTACI VČETNĚ SPÁROŘEZŮ K ODSOUHLASENÍ INVESTOREM A ARCHITEKTEM. NAD UMYVADLY, KDE JSOU ZRCADLA BUDE OBKLAD VYNECHÁN V PLOŠE ZRCADLA A ZRCADLO NALEPENO DO LÍCE OBKLADU.. OBKLADY BUDOU V OBJEKTOVÉM STANDARTU, PŘECHODOVÉ HRANY BUDOU ZE SYSTÉMOVÝCH LIŠT V BARVĚ OBKLADU. KONCOVÉ PRVKY TZB BUDOU OSAZENY NA OSY SPÁR NEBO OBKLADU.
17. KUCHYŇSKÉ LINKY A VESTAVĚNÉ SKŘÍNĚ NEJSOU SOUČÁSTÍ PROJEKTU.
18. VYPÍNAČE A ZÁSUVKY BUDOU OSAZENY VE VÝŠI DLE PROJEKTU ELEKTROINSTALACE. OSAZENÍ VŽDY DO SPOLEČNÝCH RÁMEČKŮ NA OSU. RÁMEČKY NEUMÍSTOVAT PROTI SOBĚ OBVZLÁŠŤ V AKUSTICKÝCH STĚNÁCH – MINIMÁLNÍ ODSAZENÍ JE 0,5 M.
19. SOUČÁSTÍ DODÁVKY STAVBY JE ZHOTOVENÍ REVIZNÍCH DVÍŘEK V KONSTRUKCÍCH V POČTU, VELIKOSTI A UMÍSTĚNÍ DLE TABULKY OSTATNÍCH PRVKŮ. POZICE DVÍŘEK BUDE ZKOORDINOVÁNA S TECHNOLOGIEMI UVNITŘ ŠACHTY.
20. SOUČÁSTÍ DODÁVKY JEDNOTLIVÝCH PROFESÍ JSOU POŽÁRNÍ UCPÁVKY . PROSTUPŮ JEDNOTLIVÝCH INSTALACÍ V SOULADU S PROJEKTEM PBŘ. SOUČÁSTÍ DODÁVKY STAVBY JSOU POŽÁRNÍ UCPÁVKY ŠACHET.
21. VEŠKERÉ INSTALAČNÍ POTRUBÍ BUDOU PRUŽNĚ UKOTVENO TAK, ABY SE JIMI NEŠIŘIL HLUK A VIBRACE DO STAVBY A TO ANI V MÍSTĚ JEJICH VZÁJEMNÉHO KŘÍŽENÍ. VEŠKERÉ ROZVODY SV,TV, CIRKULACE A TOPENÍ BUDOU TEPELNĚ IZOLOVÁNY.
22. KOMPLETACE, ZAPOJENÍ A ODZKOUŠENÍ PROVOZNÍCH A TECHNOLOGICKÝCH SOUBORŮ INSTALACÍ TZB JE SOUČÁSTÍ DODÁVKY STAVBY A MUSÍ BÝT PROVÁDĚNO OPRÁVNĚNOU OSOBOU, POVĚŘENOU GENERÁLNÍM DODAVATELEM STAVBY.
23. PŘESNÉ POZICE PROSTUPŮ JE NUTNÉ OVĚŘIT S VÝKRESY TECHNICKÝCH INSTALACÍ. U POZIC PROSTUPŮ JOU NAZNAČENY VÝKRESY STAVEBNÍ A STATICKÉ ČÁSTI PŘED VÝKRESY TZB.
24. VEŠKERÉ STAVEBNÍ MATERIÁLY POUŽITÉ V DOKUMENTACI JSOU V DATU UVEDENÉM NA ROZPISCE AKTUÁLNĚ DOSTUPNÉ.
25. DLAŽBA ZE STÁVAJÍCÍ PĚŠÍ KOMUNIKACE VEDOUCÍ PODÉL ZÁPADNÍ HRANICE ŘEŠENÉHO ÚZEMÍ, BUDE V PRŮBĚHU VÝSTAVBY DEMONTOVÁNA A USKLADNĚNA, NÁSLEDNĚ BUDE TATO DLAŽBA V MAXIMÁLNÍM MOŽNÉM ROZSAHU OPĚTOVNĚ POUŽITA VE STEJNÉM MÍSTĚ PRO KONSTRUKCI CHODNÍKU. PŘEDPOKLADEM JE NÁHRADA ČI DOPLNĚNÍ PŘIBLIŽNĚ 15% Z UVAŽOVANÉ PLOCHY.
26. SILNIČNÍ OBRUBY MEZI STÁVAJÍCÍ PĚŠÍ KOMUNIKACÍ A SILNICÍ VEDOUCÍ PODÉL ZÁPADNÍ HRANICE ŘEŠENÉHO ÚZEMÍ, BUDOU V PRŮBĚHU VÝSTAVBY DEMONTOVÁNY A USKLADNĚNY, NÁSLEDNĚ BUDOU V MAXIMÁLNÍM MOŽNÉM ROZSAHU OPĚTOVNĚ POUŽITY PODÉL TÉHOŽ CHODNÍKU. MÁLO POŠKOZENÉ KUSY BUDOU SEŘÍZNUTY. PŘEDPOKLADEM JE NÁHRADA ČI DOPLNĚNÍ PŘIBLIŽNĚ 15% Z UVAŽOVANÉ PLOCHY.
27. ULIČNÍ VPUSTI A LÍNIOVÉ ŽLABY BUDOU VYGISTĚNY NA HORNÍ OROVEŇ AKUMULAČNÍ VRSTVY PODLOŽÍ PARKOVACÍCH STÁNÍ Z KAMENIVA FRAKCE 32/64.
28. DRENÁŽNÍ POTRUBÍ DN150 PLNÍCÍ FUNKCI BEZPEČNOSTNÍHO PŘEPADU PŘI PŘÍPADNÉM NASÝCENÍ AKUMULAČNÍ VRSTVY PODLOŽÍ PARKOVACÍCH STÁNÍ. VEDENO VE SPÁDU 0,5% SMĚREM K ŠACHTĚ Š01 DO KTERÉ BUDE ZAGISTĚNO.
29. DĚLICÍ STĚNY NA TERASÁCH MEZI JEDNOTLIVÝMI BYTY MUSÍ SPLŇOVAT PŘEDEPSANOU POŽÁRNÍ ODOLNOST, VČETNĚ VLASTNÍHO KOTVENÍ. DĚLICÍMI STĚNAMI SE PŘERUŠÍ SOUVISLÝ PRŮBĚH DŘEVĚNÉ TERASY, DŘEVĚNÝ OBKLAD STĚN I DŘEVĚNÝ PODHLED.
30. VÝŠKY FASÁDNÍCH VÝPLNÍ JSOU VZTAŽENY K ČISTÝM FINÁLNÍM POVRCHŮM, PARAPETY JSOU KÓTOVÁNY OD ČISTÉ PODLAHY A JSOU UVAŽOVÁNY SE ZAPOČÍTANOU S FINÁLNÍ POVRCHOVOU ÚPPRAVOU.

±0,000 = 528,15 m n.m.
výškopisný systém BpV
polohopisný systém S-JTSK

PROJEKT
BD Spirála

INVESTOR
Město Humpolec
Horní náměstí 300
396 02 Humpolec
IČ: 002 48 271

HLAVNÍ ARCHITEKT PROJEKTU
ov architekti s.r.o.
Ing. arch. Štěpán Valouch
Lotyšská 646/10, 160 00, Praha 6
T 773 800 806, E ova@ova.cz

HLAVNÍ INŽENÝR PROJEKTU
OMEGA project s.r.o.
Ing. Jan Škopek
Mlády Horákové 66/103, 160 00, Praha 6
T 220 612 211, E atelier@omegaproject.cz

ZPRACOVATEL ČÁSTI
OMEGA project s.r.o.
Mlády Horákové 66/103, 160 00, Praha 6
T 603 159 702, E atelier@omegaproject.cz

STUPEŇ PROJEKTU / ETAPA / OBJEKT
Dokumentace pro provedení stavby

ČÁST PROJEKTU
SO 01 - D.1.1.
Architektonicko-stavební řešení

D.1.1.6a - PŮDORYS 1.NP

ATRIBUTY DOKUMENTU — PARÉ Č.
měřítko 1:50
datum 02/2025