


# MAPA



# VÝKAZ DOSAVADNÍHO A NOVÉHO STAVU ÚDAJŮ KATASTRU NEMOVITOSTÍ

| Dosavadní stav                      |                |                |              | Nový stav                           |                |                |              |            |                          |                                              |                           |                                        |       |                            |                |    |                  |  |  |    |    |
|-------------------------------------|----------------|----------------|--------------|-------------------------------------|----------------|----------------|--------------|------------|--------------------------|----------------------------------------------|---------------------------|----------------------------------------|-------|----------------------------|----------------|----|------------------|--|--|----|----|
| Označení<br>pozemku<br>parc. číslem | Výměra parcely |                | Druh pozemku | Označení<br>pozemku<br>parc. číslem | Výměra parcely |                | Druh pozemku | Typ stavby | Způs.<br>určení<br>výměr | Porovnání se stavem evidence právních vztahů |                           |                                        |       |                            |                |    |                  |  |  |    |    |
|                                     | ha             | m <sup>2</sup> |              |                                     | ha             | m <sup>2</sup> |              |            |                          | Způsob využití                               | Způsob využití            | Díl přechází z pozemku<br>označeného v |       | Číslo listu<br>vlastnictví | Výměra dílu    |    | Označení<br>dílu |  |  |    |    |
|                                     |                |                |              |                                     |                |                |              |            |                          | katastru<br>nemovitostí                      | dřívější poz.<br>evidenci |                                        | ha    |                            | m <sup>2</sup> |    |                  |  |  |    |    |
| 574                                 |                | 5              | 79           | orná půda                           | 574/1          | 5              | 04           | orná půda  |                          | 0                                            | 574                       |                                        | 10001 |                            | 5              | 04 |                  |  |  |    |    |
|                                     |                |                |              |                                     | 574/2          |                |              |            |                          |                                              |                           | 574                                    |       |                            |                |    |                  |  |  | 75 |    |
| 581/8                               |                | 22             | 92           | orná půda                           | 581/8          | 17             | 77           | orná půda  |                          | 0                                            | 581/8                     |                                        | 44    |                            | 17             | 77 |                  |  |  |    |    |
|                                     |                |                |              |                                     | 581/17         |                |              |            |                          |                                              |                           | 581/8                                  |       |                            |                |    |                  |  |  | 4  | 40 |
|                                     |                |                |              |                                     | 581/18         |                |              |            |                          |                                              |                           | 581/8                                  |       |                            |                |    |                  |  |  |    | 60 |
|                                     |                |                |              |                                     | 581/19         |                |              |            |                          |                                              |                           | 581/8                                  |       |                            |                |    |                  |  |  |    | 15 |
|                                     |                
|                                     |                
|                                     |                | 28             | 71           |                                     |                | 28             | 71           |            |                          |                                              |                           |                                        |       |                            |                |    |                  |  |  |    |    |

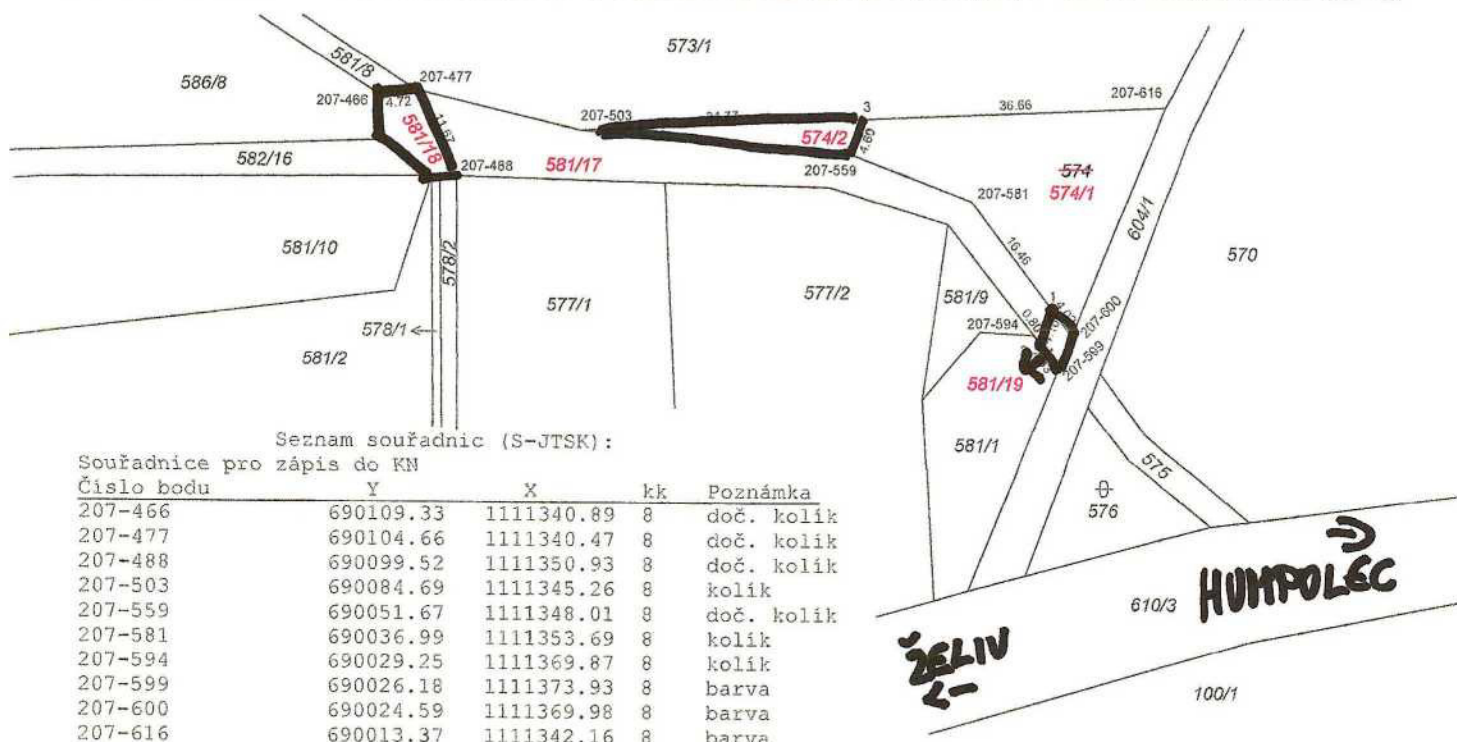

## Seznam souřadnic (S-JTSK):

Souřadnice pro zápis do KN

| Číslo bodu | Y         | X          | kk | Poznámka   |
|------------|-----------|------------|----|------------|
| 207-466    | 690109.33 | 1111340.89 | 8  | doč. kolík |
| 207-477    | 690104.66 | 1111340.47 | 8  | doč. kolík |
| 207-488    | 690099.52 | 1111350.93 | 8  | doč. kolík |
| 207-503    | 690084.69 | 1111345.26 | 8  | kolík      |
| 207-559    | 690051.67 | 1111348.01 | 8  | doč. kolík |
| 207-581    | 690036.99 | 1111353.69 | 8  | kolík      |
| 207-594    | 690029.25 | 1111369.87 | 8  | kolík      |
| 207-599    | 690026.18 | 1111373.93 | 8  | barva      |
| 207-600    | 690024.59 | 1111369.98 | 8  | barva      |
| 207-616    | 690013.37 | 1111342.16 | 8  | barva      |
| 1          | 690027.03 | 1111366.77 | 8  | doč. kolík |
| 2          | 690028.78 | 1111370.49 | 8  | doč. kolík |
| 3          | 690049.97 | 1111343.75 | 8  | doč. kolík |

doč. kolík - bod ohrožen zemědělskou činností

Údaje o BPEJ k parcelám nového stavu dle tohoto geometrického plánu budou převzaty z RÚIAN a jsou po dobu do příslušného zápisu do katastru dostupné v aplikaci Nahlížení do KN na adrese <https://nahlizeni.dokn.cuzk.gov.cz> v části Informace z katastrálního území.

| GEOMETRICKÝ PLÁN<br>pro<br>rozdělení pozemku   |  | Geometrický plán ověřil autorizovaný zeměměřický inženýr:                                            | Stejnopis ověřil autorizovaný zeměměřický inženýr:                                                              |
|---|--|---|---|
|   |  | Jméno, příjmení: Ing. David Kozlík                                                                   | Jméno, příjmení:                                                                                                |
|   |  | Číslo položky rejstříku autorizovaných zeměměřických inženýrů 2809                                   | Číslo položky rejstříku autorizovaných zeměměřických inženýrů                                                   |
|   |  | Dne: 23.6.2026 Číslo: 268/2026                                                                       | Dne: Číslo:   |
|   |  | Náležitostmi a přesností odpovídá právním předpisům.                                                 | Tento stejnopis odpovídá geometrickému plánu v elektronické podobě uloženému v dokumentaci katastrálního úřadu. |
| Vyhotovitel: Chládek a Tintěra<br>Havlíčkův Brod, a.s.<br>Průmyslová 941<br>580 01 Havlíčkův Brod                                                           |  | Katastrální úřad souhlasí s očišlováním parcel.                                                      | Ověření stejnopisu geometrického plánu v listinné podobě.                                                       |
| Číslo plánu: 296-54/2026   |  | Jana Zajíčková<br>KÚ pro Vysočinu<br>KP Pelhřimov<br>PGP-868/2026-304<br>2026.06.26 14:53:17 +02'00' |   |
| Okres: Pelhřimov   |  |   |   |
| Obec: Humpolec   |  |   |   |
| Kat. území: Petrovice u Humpolce   |  |   |   |
| Mapový list: Humpolec 6-5/42   |  |   |   |
| Dosavadním vlastníkům pozemků byla poskytnuta možnost seznámit se v terénu s průběhem navrhovaných nových hranic, které byly označeny předepsaným způsobem. |  |   |   |
| viz seznam souřadnic   |  |   |   |