


Projektování VodoHospodářských Staveb, s.r.o.			
ZODP. PROJEKTANT	VYPRACOVAL	Pražská 1655 393 01 Pelhřimov Tel: 565 650 262 E-mail: pvhs@pvhs.eu http://www.pvhs.eu/	
Ing. Radek Čábera	Ing. Radek Čábera		
MÍSTO STAVBY: k.ú. Petrovice u Humpolce, město Humpolec		FORMÁT:	A4
STAVEBNÍK: Město Humpolec, Horní náměstí 300, 396 22 Humpolec, IČO: 00248266		DATUM:	březen 2023
AKCE: Oprava a odbahnění rybníků Velký (p.č.62) a Malý (p.č.61) v k.ú. Petrovice u Humpolce		STUPEŇ:	provedení stavby
		Č. ZAKÁZKY	39/20
NÁZEV VÝKRESU: Vzorový řez opevněním návodní hráze - rybník Velký Změnový list č.2		MĚŘÍTKO:	Č.PŘÍLOHY:
		1:50	C7b.

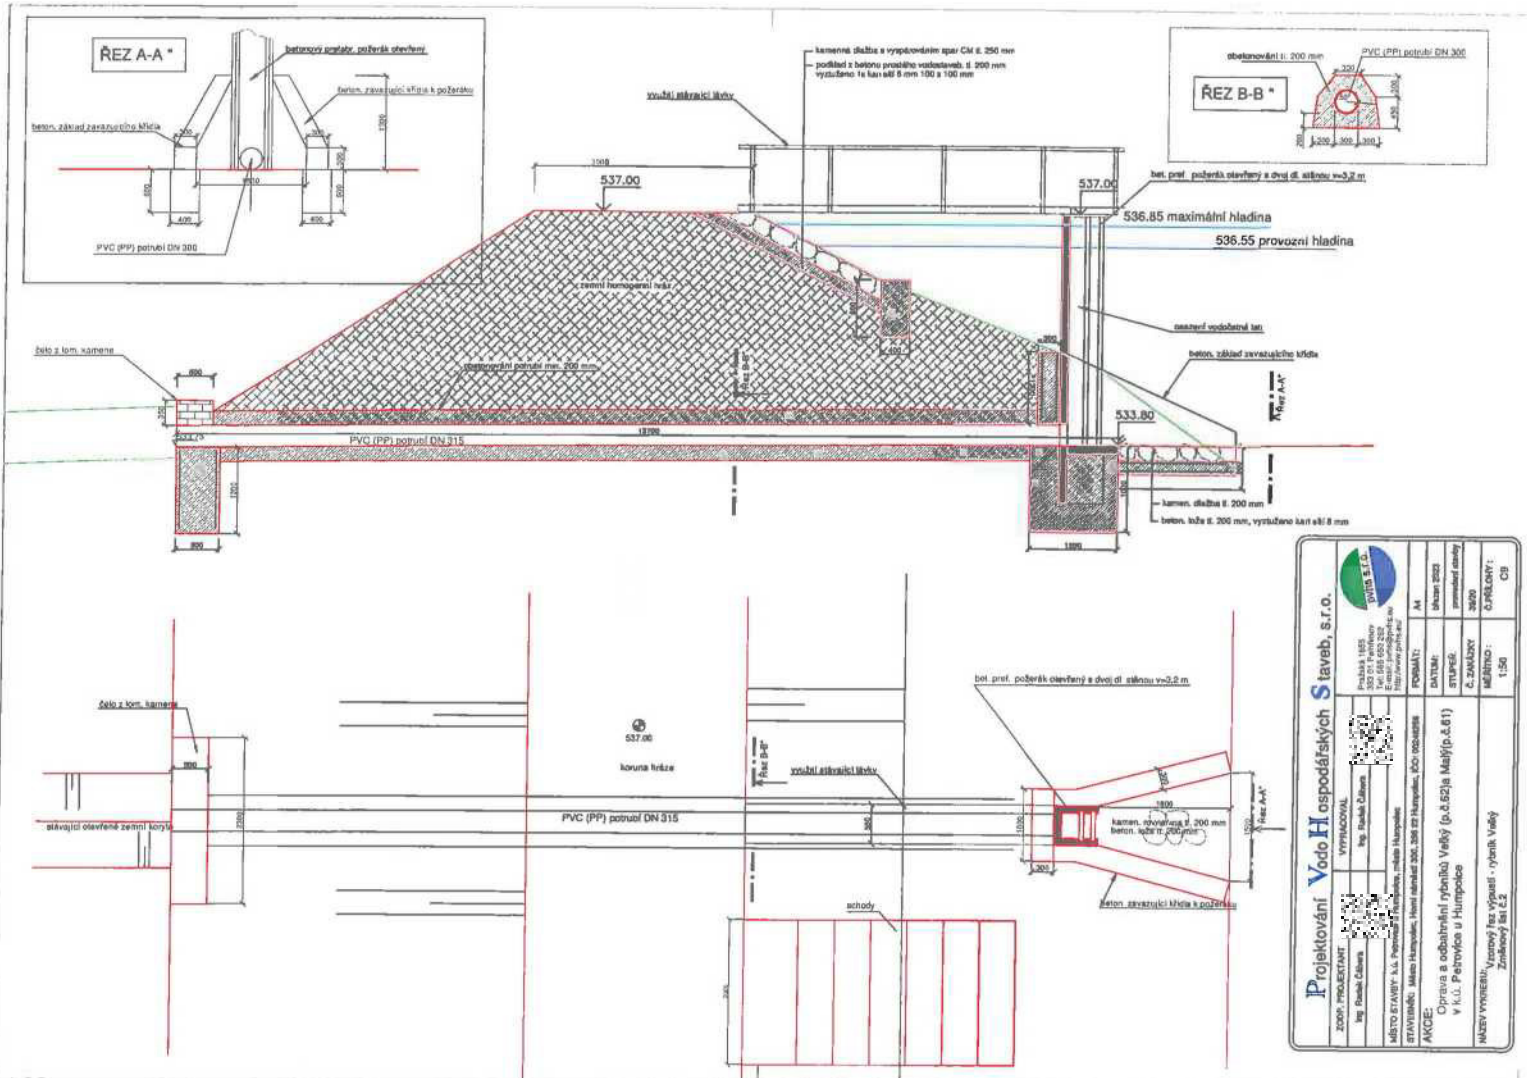

