


LHOTKA

SILNICE

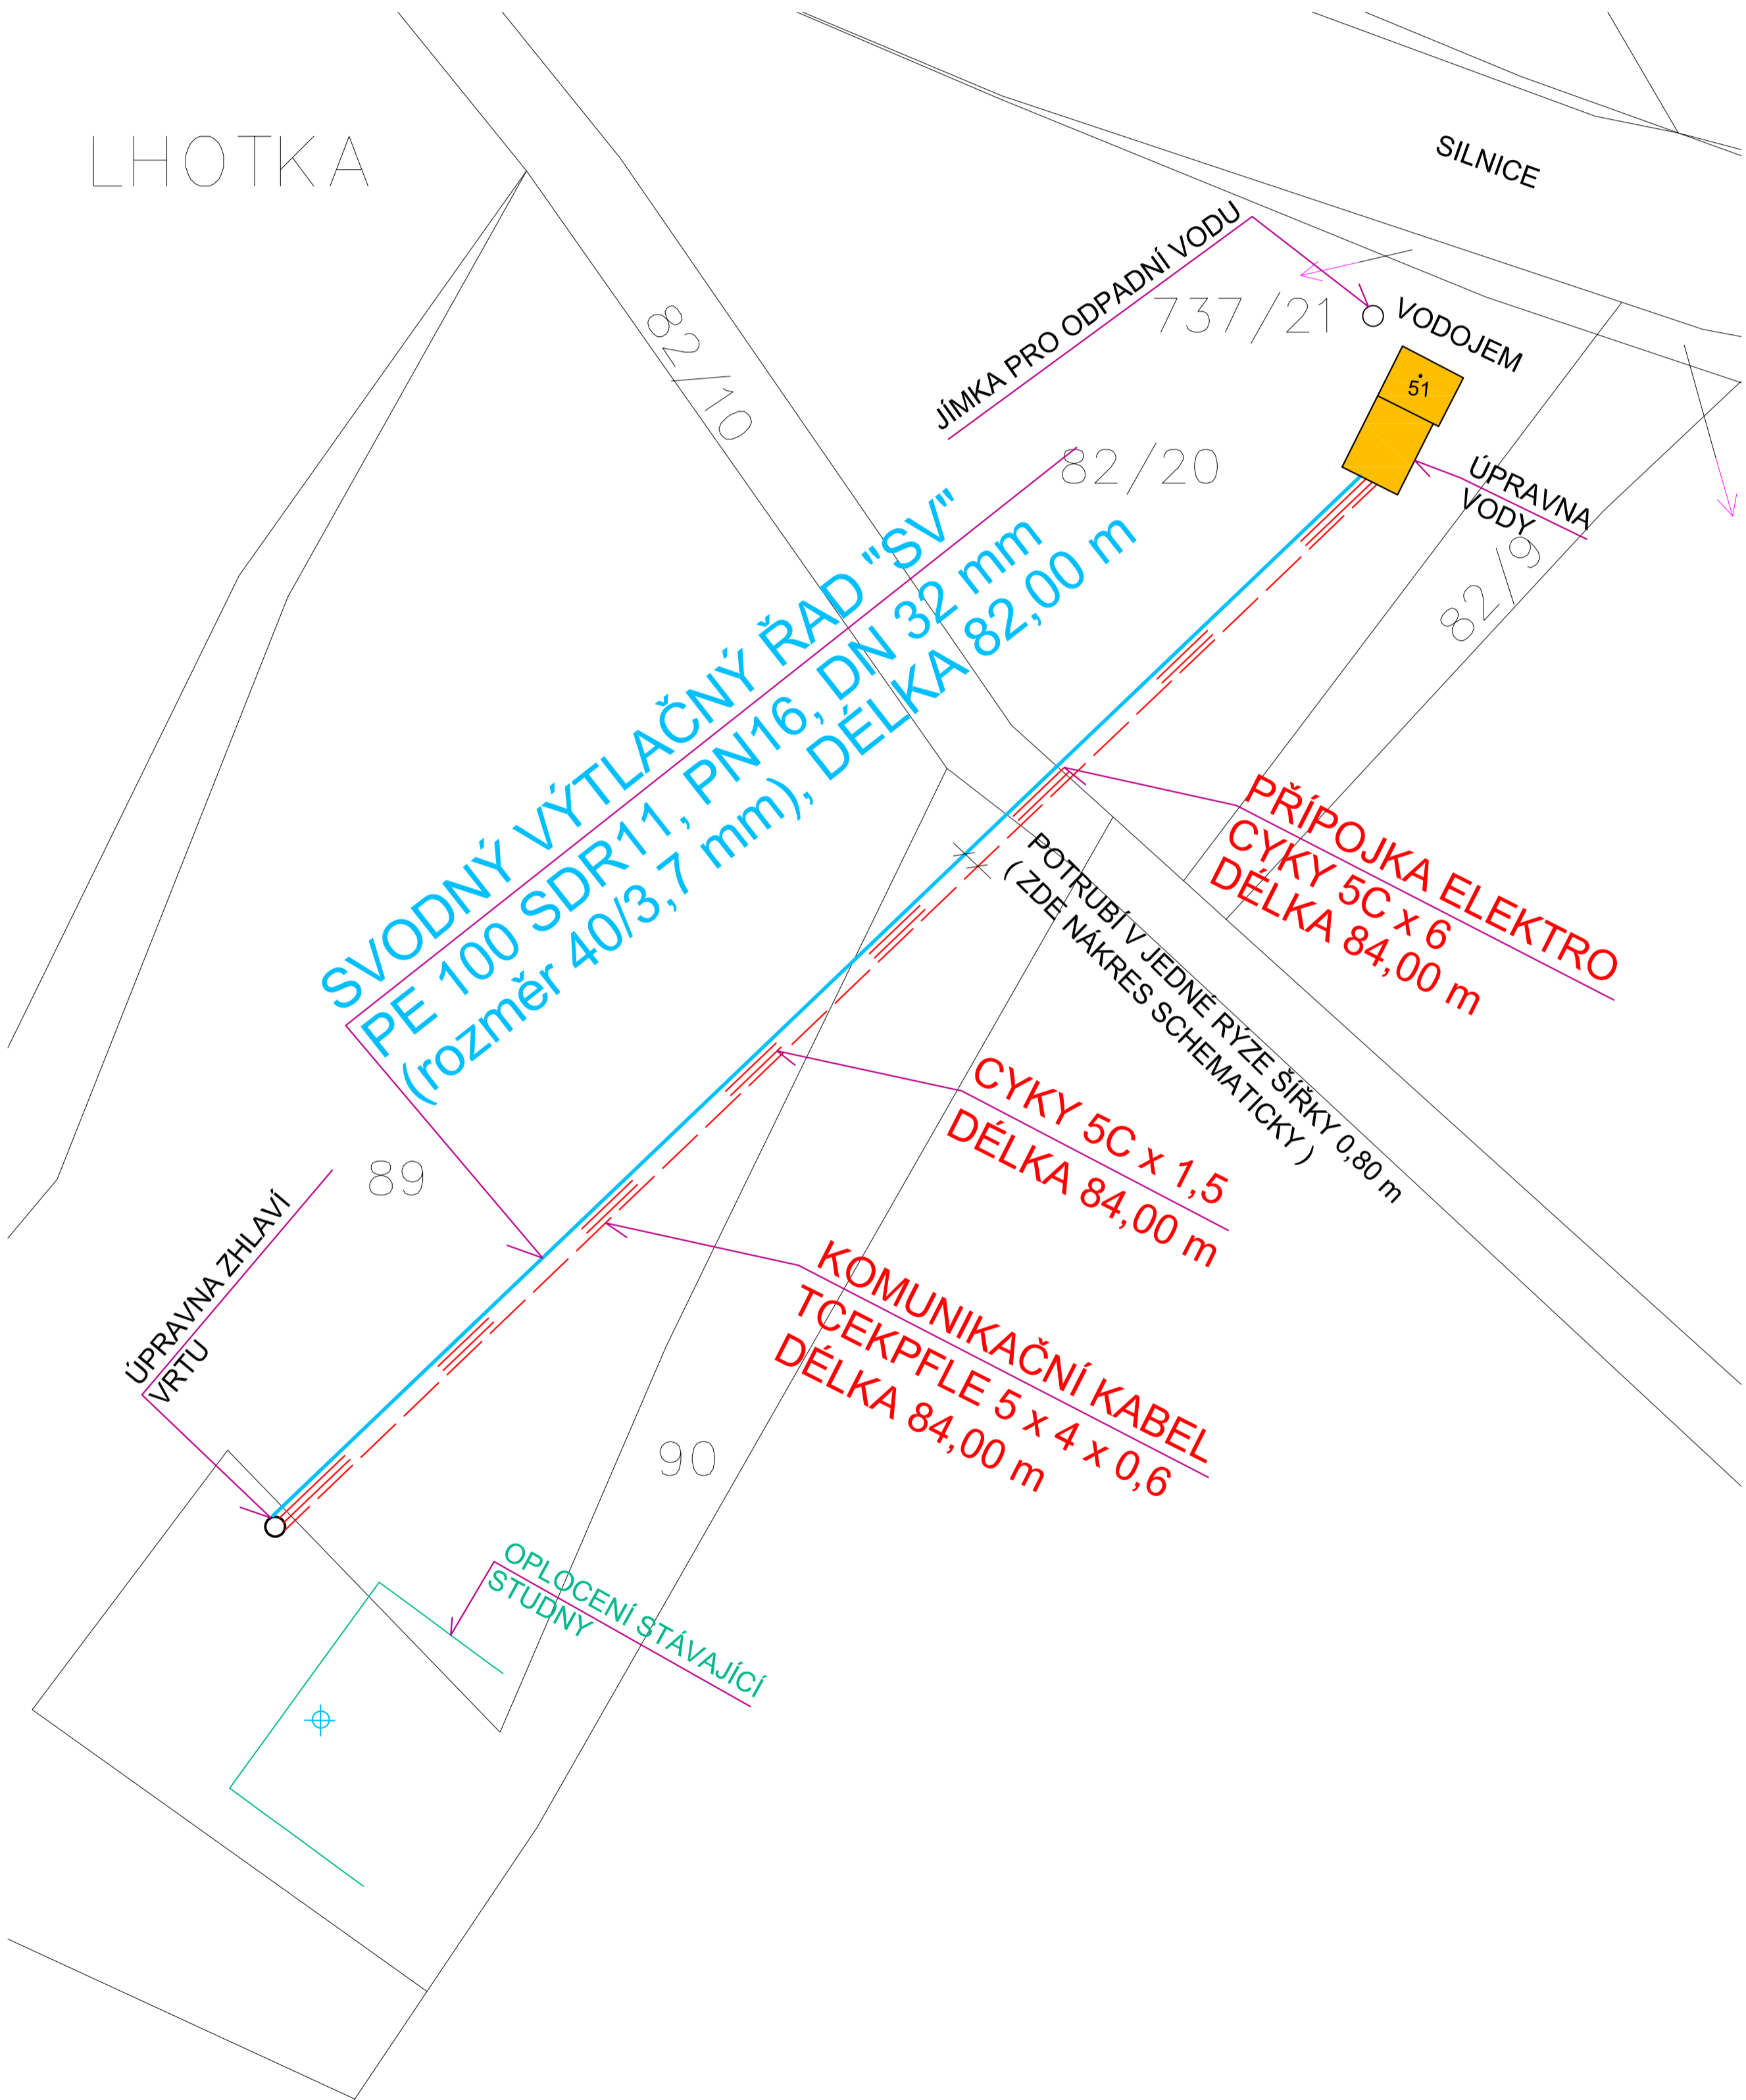

VYPRACOVAL	ZODP. PROJEKTANT	KRESLIL	DATUM	09/2024
			FORMÁT	4xA4
KRAJ : Vysočina	OBEC : Lhotka u Humpolce		STUPEŇ	ÚR+DSP
INVESTOR : Město Humpolec			MĚŘÍTKO	PARÉ Č.
AKCE : POSÍLENÍ VODNÍCH ZDROJŮ LHOTKA U HUMPOLCE-NAPOJENÍ VRTANÉ STUDNY			1:250	
VÝKRES : Situace stavby			Č.VÝKRESU C.2.a	