Sportoviště SO 01 a zp. plochy SO 03

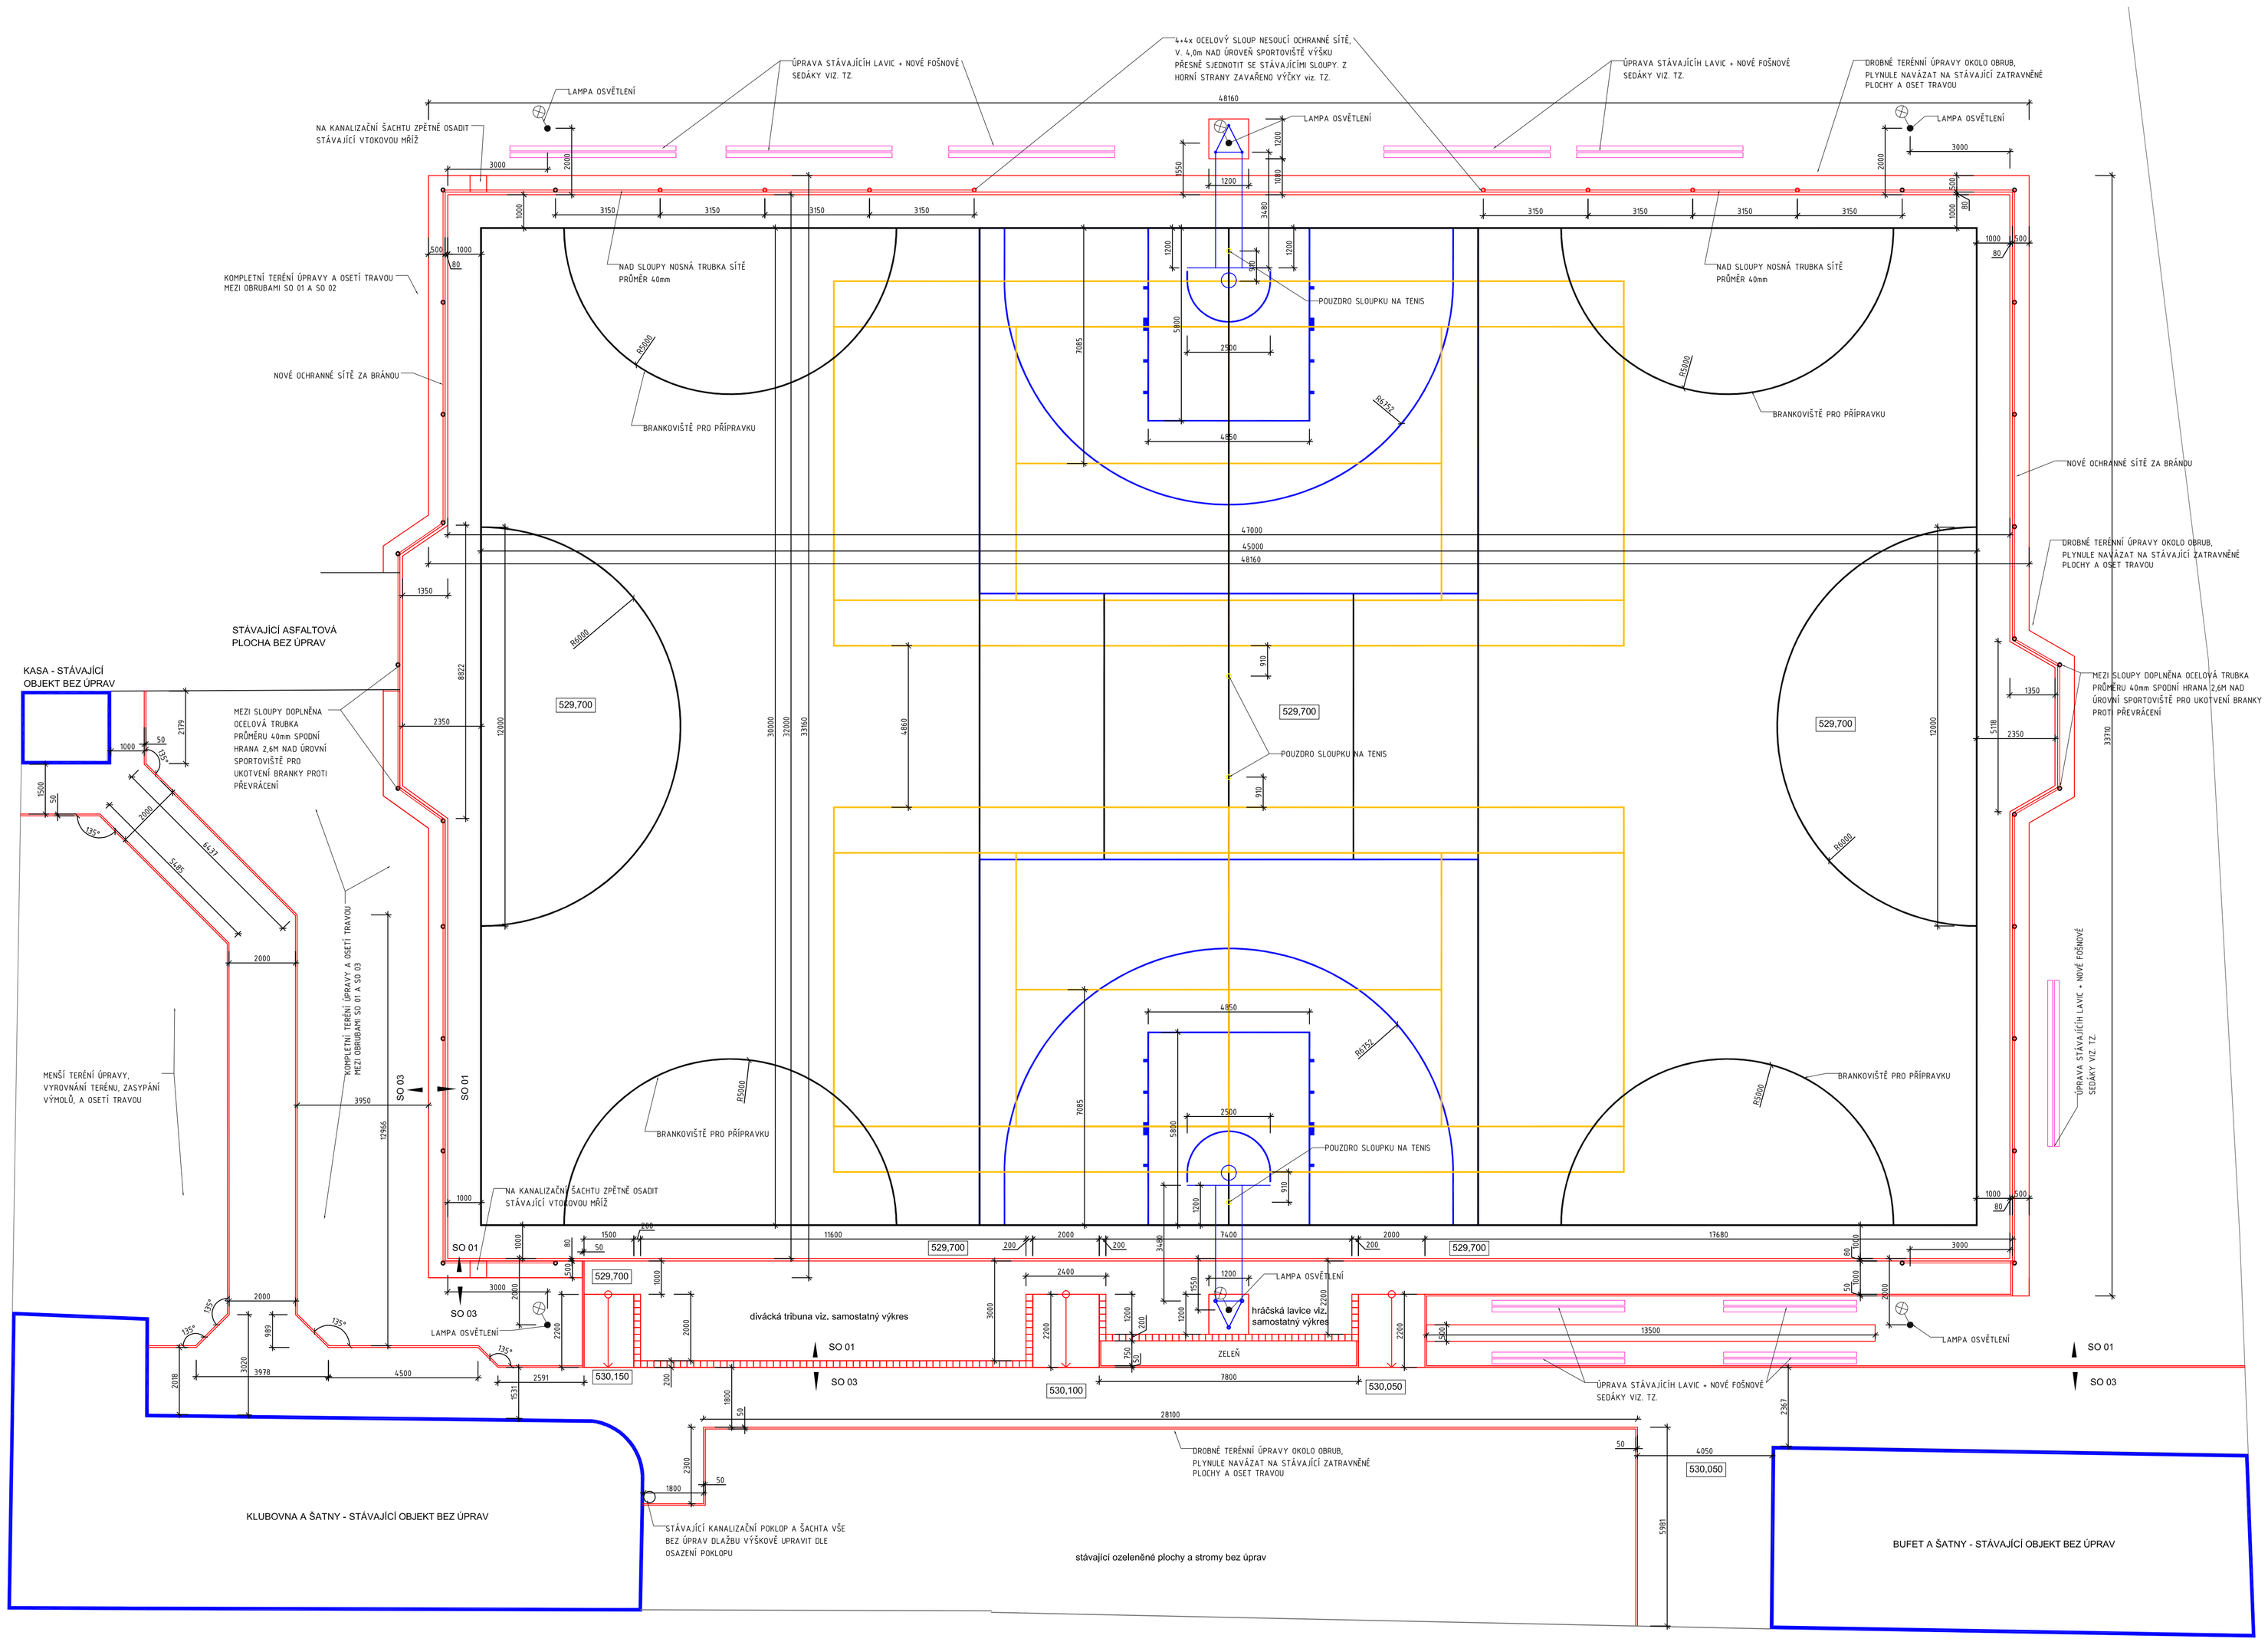

LEGENDA BAREVNÉHO ZNAČENÍ SPORTOVIŠŤ

- HŘIŠTĚ PRO NÁRODNÍ HÁZENOU BARVA BÍLÁ Š. 80mm
  4x BRANKOVIŠTĚ PŘÍPRAVEK BARVA BÍLÁ Š. 40mm
- 2x HŘIŠTĚ PRO TENIS BARVA ŽLUTÁ Š. 40mm
- 2x HŘIŠTĚ PRO BASKETBAL 3x3 BARVA MODRÁ Š. 40mm

POZNÁMKY:

- LAJNOVÁNÍ SPORTOVIŠŤ NA HRACÍ PLOŠE MUSÍ ODPOVÍDAT PŘEDPISŮM JEDNOTLIVÝCH SPORT
- NAVAZUJÍCÍ TERÉNNÍ ÚPRAVY OKOLO HRACÍ PLOCHY BUDOU PLYNULE NAVAZOVAT NA STÁVAJÍCÍ TERÉN.
- OKOLÍ HRACÍ PLOCHY KDE BUDOU PROBÍHAT TERÉNNÍ ÚPRAVY BUDE PO DOKONČENÍ STAVEBNÍCH PRACÍ OSETO TRAVOU
-POUZDRA SLOUPKŮPRO TENIS BUDOU VÍČKOVÁNA, VÍČKA ŽÁROVĚ ZINKOVANÁ OCEL S POVRCHEM DLE NAVAZUJÍCÍHO SPORTOVIŠTĚ + TĚSNĚNÍ PROTI ZATĚKÁNÍ
- OCHRANÁ SÍŤ.
  bezuzlová PP 4/3 oko 45+45 mm, dle požadavku výrobce pro velikost ok 45mm připočteno 20% na prověšení , Váha na m². 157 g/m2,
  Polypropylen vysokopevnostní bezuzlový, Sítě mají pevný obšitý okraj 5-7 mm, který je zahrnut v ceně, Pevnost v oku 850N, barva zelená
  PLOCHA PRO OSAZENÍ SÍTĚ = 450m2 (PŘESNÁ PLOCHA BEZ REZERV)
- MOBILIÁŘ: VIZ. TZ.
- BETONOVÉ DLAŽBY VÝŠKOVĚ PŘIZPŮSOBIT STÁVAJÍCÍM OBJEKTŮM A VSTUPŮM DO NICH, VŠE PŘED ZALOŽENÍM PODROBNĚ PROBRAT SE ZÁSTUPCI INVESTORA A UŽIVATELE SPORTOVIŠTĚ.
-

číslo paré

A 01 02 03 04 05 06 07 08 09

±0,000=xxx,xxx m n.m.

PROJEKTOVÁ DOKUMENTACE JE VYPRACOVÁNA V ROZSAHU PRO VYDÁNÍ STAVEBNÍHO POVOLENÍ, A PRO TYTO Ú. ČELY MÁ BÝT POUŽITA, NEJEDNÁ SE O DOKUMENTACI REALIZAČNÍ.

autorizace	ČKAIT - 1400343	Ing. Josef Machek	DECOEN
HIP:	zodpov. projektant	vypracoval	
Ing. Josef Machek	Ing. Josef Machek	Ing. Josef Machek	

Stavební úpravy víceúčelového hřiště TJ Jiskra Humpolec

investor: město Humpolec	formát	3xA4
místo stavby: Humpolec k. ú. Humpolec parcel.č.: 1897/15	datum	06/2020
charakter stavby: stavební úpravy	stupeň dok.	ohlášení stavby + DPPS
oddíl dokumentace:	č. zakázky	PRO_/
Situace stavby	č. archivní	PRO_/
obsah:	měřítko:	čís. výkresu:
Sportoviště SO 01	**1:200**	**02**

TOTO DÍLO JE VLASTNICTVÍM SPOLEČNOSTI DECOEN v.o.s. ODLNÍ MĚSTO. O NAKLÁDÁNÍ S DÍLEM ROZHODUJÍ JEDNATELÉ DECOEN v.o.s. DÍLO JE PŘEDMĚTEM PRÁVA AUTORSKÉHO A JE CHRÁNĚNO JAKO CELEK AUTORSKÝM ZÁKONEM č.121/2000 Sb. V PLATNÉM ZNĚNÍ.