


Koordináční situace, M = 1:600

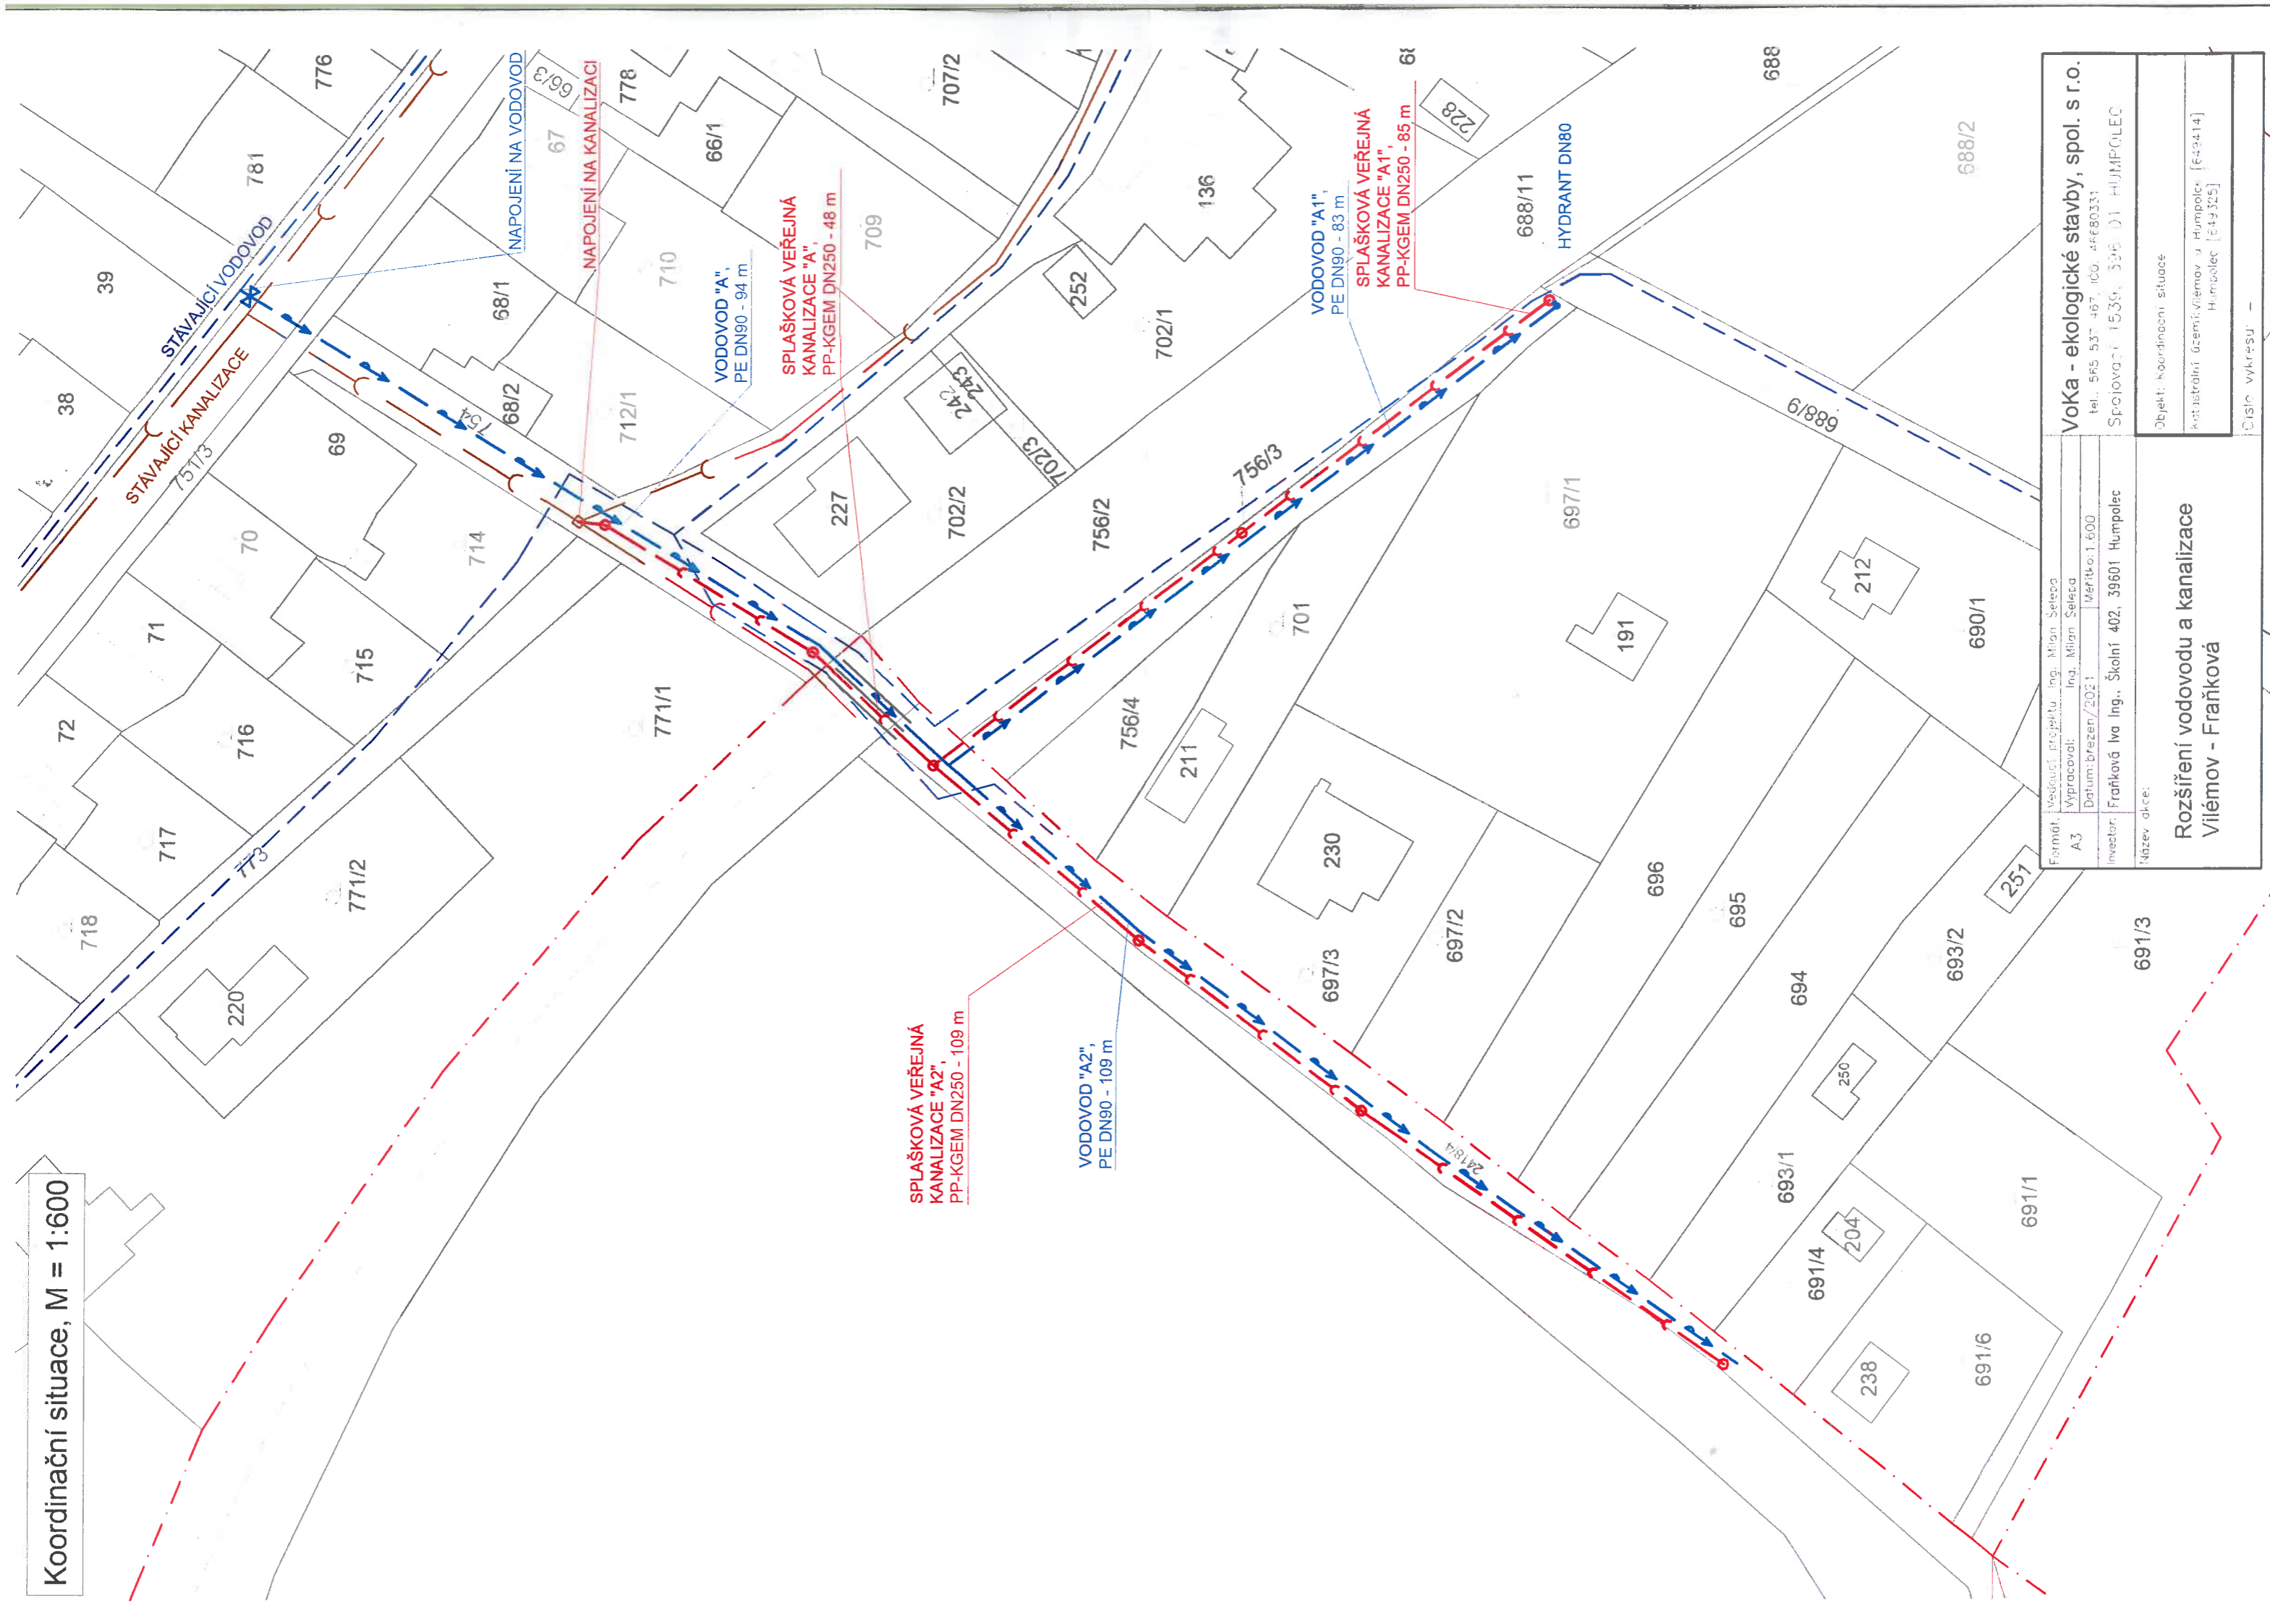

Formát:	Veškerý projekt	Ing. Milan Sešela
A3	Vypracoval:	Ing. Milan Sešela
	Datum:	březen/2021
	Měřítko:	1:600
Investor:	Fráňková Iva Ing., Školní 402, 39801 Humpolec	
Název akce:	Rozšíření vodovodu a kanalizace Vilémov - Fráňková	

**VoKa - ekologické stavby, spol. s r.o.**  
tel.: 565 537 467, IČO: 46680331  
Společnost: 1539, 396 01 HUMPOLC

Objekt: koordinací situace
katastrální území: Vilémov u Humpolce [64414]
Humpolec [64325]
Číslo výkresu: -