


- 1685
STÁVAJÍCÍ SÍŤ
- 396/16
- STÁVAJÍCÍ PODZEMNÍ VEDENÍ V MÍSTĚ STAVBY, VJEZDU A PŘÍPOJEK-RUČNÍ VÝKOP, RESP. OPATŘENO CHRÁNIČKOU
- METALICKÝ KABEL 02
 - PODZEMNÍ VEDENÍ VN
 - PODZEMNÍ VEDENÍ NN
 - PODZEMNÍ STL PLYNOVOD
 - PODZEMNÍ STL PLYNOVODNÍ PŘÍPOJKA DN 32- PŘEDPOKLÁDANÁ TRASA
 - PODZEMNÍ NTL PLYNOVODNÍ PŘÍPOJKA - PŘEDPOKLÁDANÁ TRASA
 - VODOVODNÍ ŘÁD
 - KANALIZAČNÍ ŘÁD
 - VEŘEJNÉ OSVĚTLENÍ PODZEMNÍ
 - METROPOLITNÍ SÍŤ HUMPOLEC
 - MIKROVLNNÝ SPOJ T-MOBILE
 - OPTICKÁ TRASA TMCZ 1- PŘÍBLIŽNÝ PŮBĚH

- PŘELOŽKY
- PŮVODNÍ TRASA-METALICKÝ KABEL CETIN
 - NOVÁ TRASA METALICKÝ KABEL CETIN-OPATŘEN CHRÁNIČKOU+REZERVNÍ CHRÁNIČKA PE 110 mm PŘESAH 0,5m ZA OKRAJ ZPEVNĚNÉ PLOCHY

- NOVÉ SÍŤ
- PODZEMNÍ PŘÍPOJKA NN
 - PODZEMNÍ NTL PLYNOVODNÍ PŘÍPOJKA dn 63
 - VODOVODNÍ PŘÍPOJKA PE 100 RC DN 40
 - PŘÍPOJKA SPLAŠKOVÉ KANALIZACE PP KG SN 10 DN 200
 - PŘÍPOJKA METROPOLITNÍ HUMPOLEC
 - DRENÁŽNÍ POTRUBÍ DN 150, DRENÁŽNÍ ŠACHTY V LOMOVÝCH BODECH

- OKRAJ KORUNY STÁVAJÍCÍCH DŘEVIN (LIPY)
- KOŘENOVÁ ZÓNA STÁVAJÍCÍCH DŘEVIN(+1,5m)

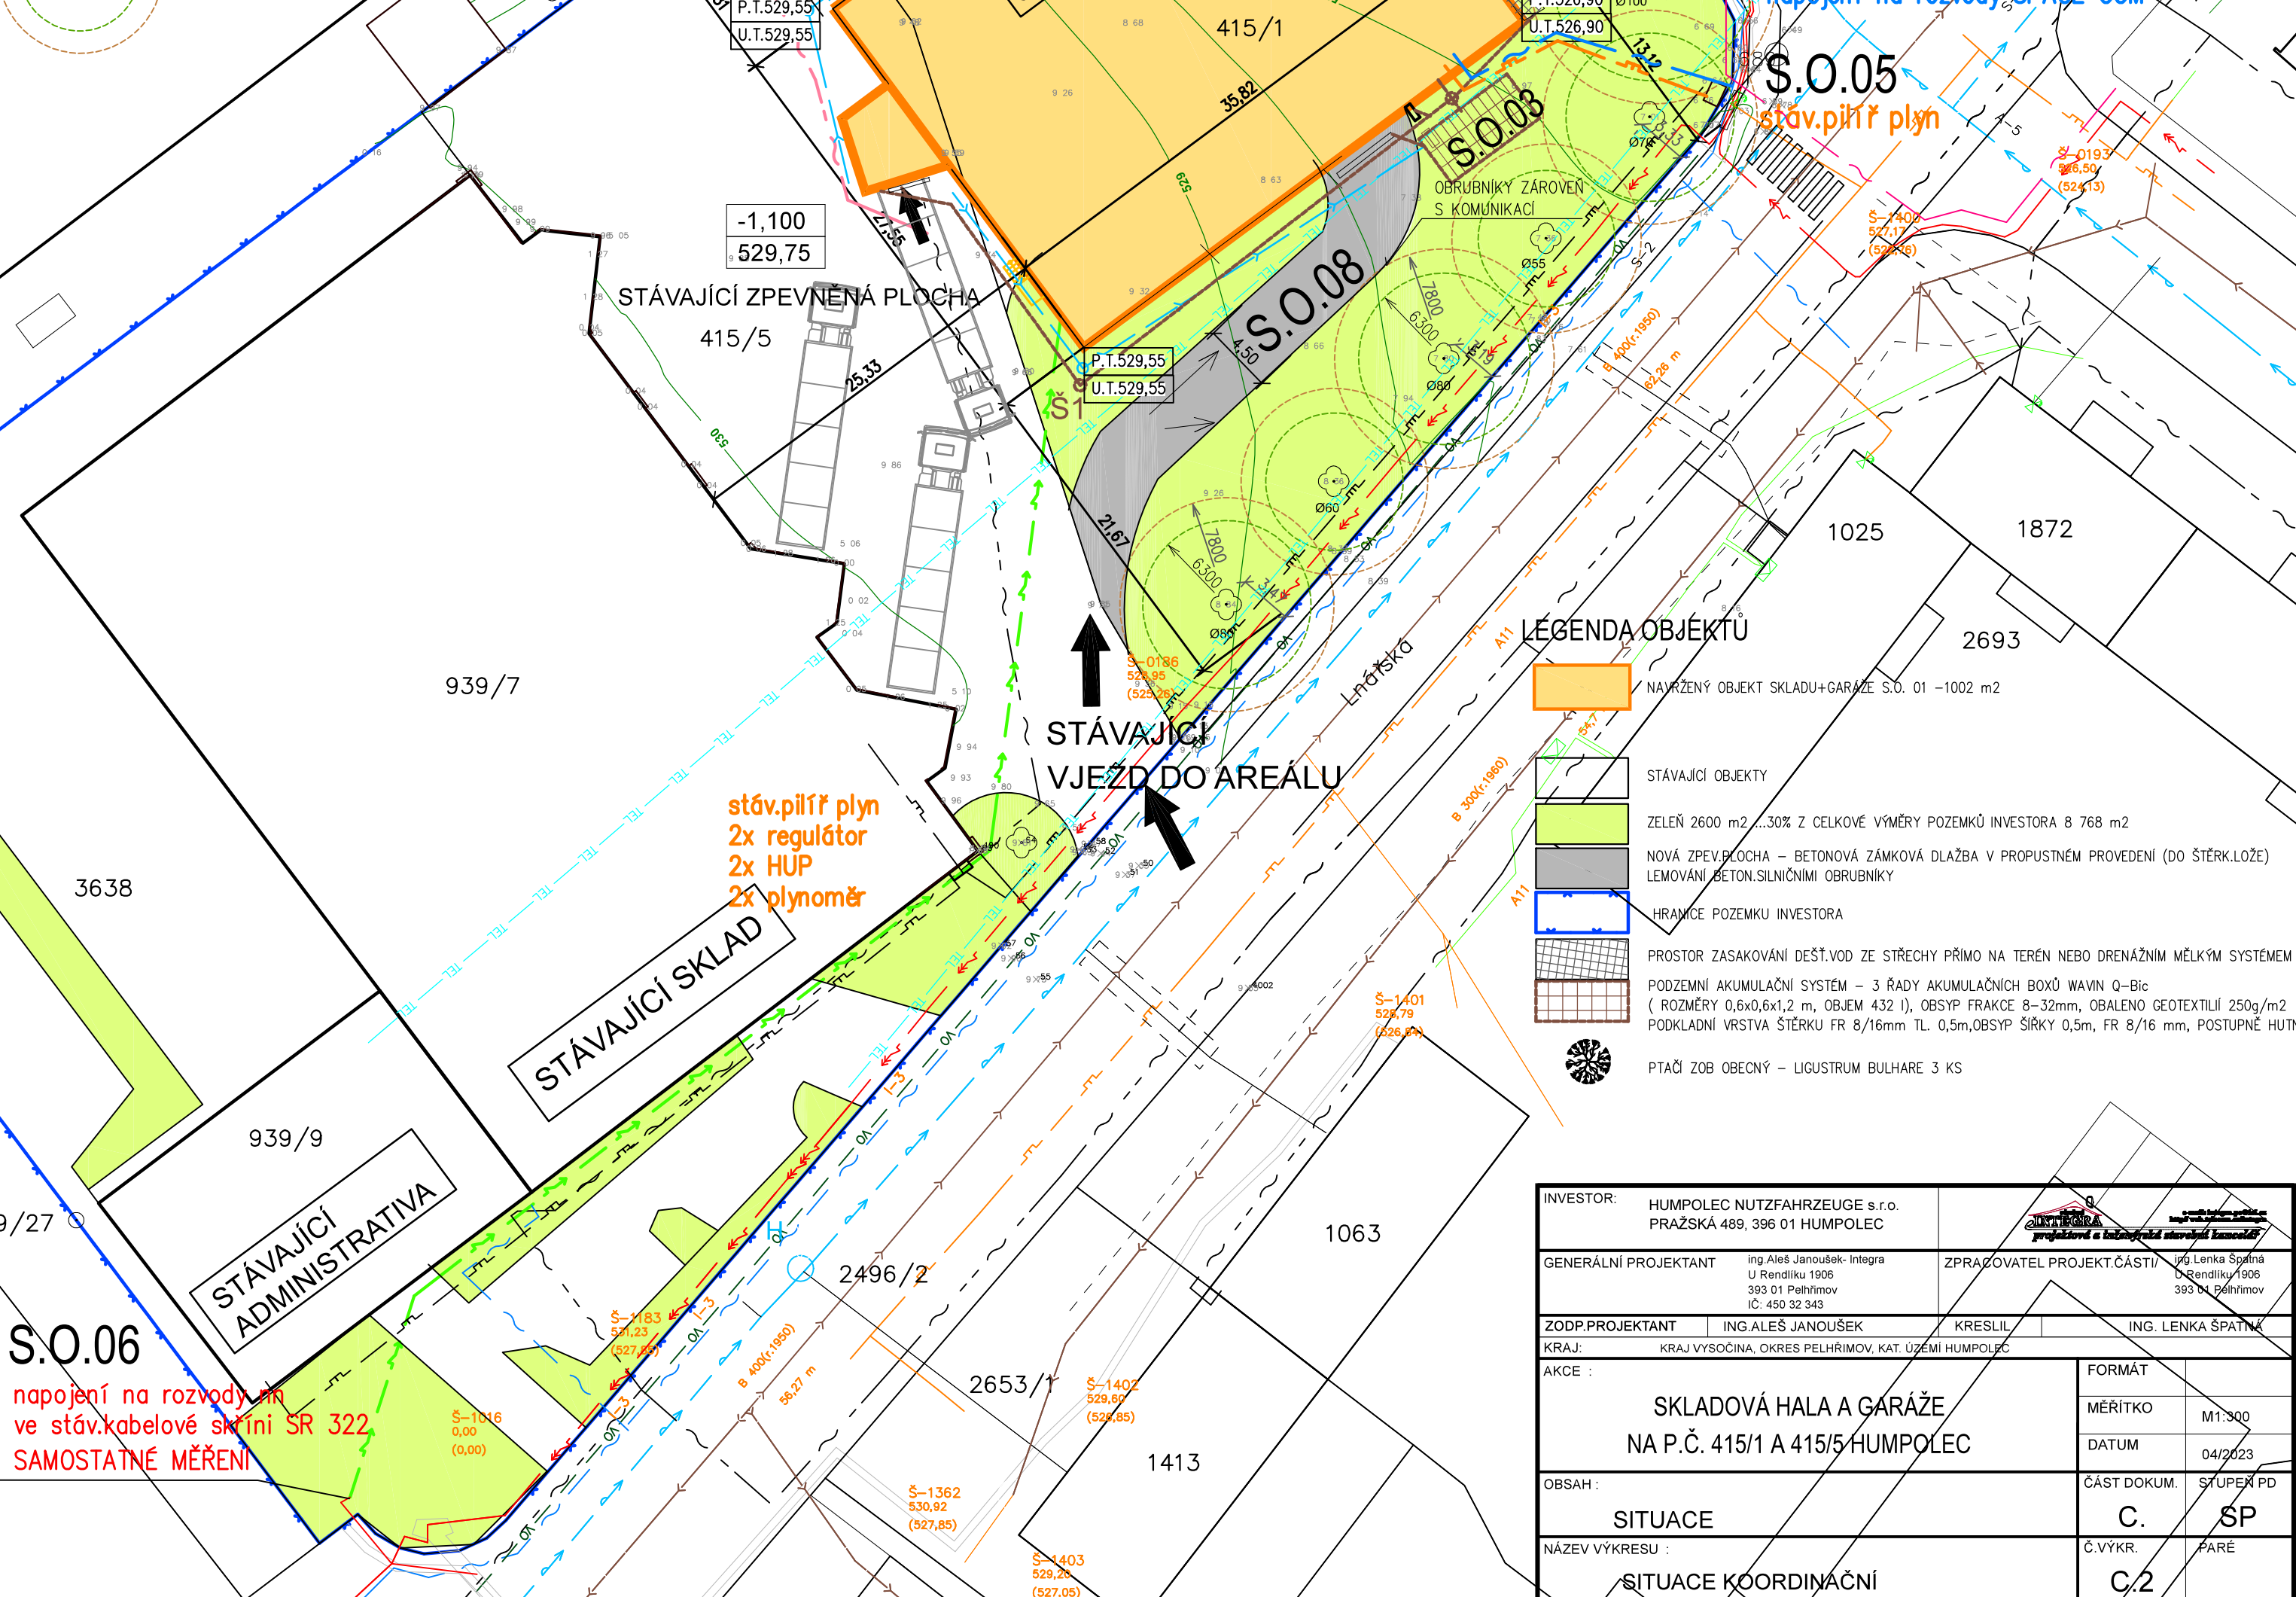

- S.O.01 NAVRŽENÝ OBJEKT SKLAD+GARÁŽÍ
- S.O.02 PŘÍPOJKA SPLAŠKOVÉ KANALIZACE
- S.O.03 ZASAKOVACÍ SYSTÉM
- S.O.04 PŘÍPOJKA VODOVODNÍ
- S.O.05 PŘÍPOJKA PLYN
- S.O.06 PŘÍPOJKA NN
- S.O.07 PŘÍPOJKA METROPOLITNÍ HUMPOLEC
- S.O.08 ZPEVNĚNÉ PLOCHY, TERÉNNÍ ÚPRAVY
- S.O.09 PŘELOŽKA CETIN

LEGENDA OBJEKTŮ

- NAVRŽENÝ OBJEKT SKLADU+GARÁŽE S.O. 01 -1002 m2
- STÁVAJÍCÍ OBJEKTY
- ZELEN 2600 m2...30% Z CELKOVÉ VÝMĚRY POZEMKŮ INVESTORA 8 768 m2
- NOVÁ ZPEVNĚNÁ PLOCHA - BETONOVÁ ZÁMKOVÁ DLAŽBA V PROSPĚSNÉM PROVEDENÍ (DO ŠTĚRK.LOŽE) LEMOVÁNÍ BETON.SILNIČNÍMI OBRUBNÍKY
- HRANICE POZEMKU INVESTORA
- PROSTOR ZASAKOVÁNÍ DEŠŤ.VOD ZE STŘECHY PŘÍMO NA TERÉN NEBO DRENÁŽNÍM MĚLKÝM SYSTÉMEM
- PODZEMNÍ AKUMULAČNÍ SYSTÉM - 3 ŘADY AKUMULAČNÍCH BOXŮ WAVIN Q-Bic (ROZMĚRY 0,6x0,6x1,2 m, OBJEM 432 l), OBSYP FRAKCE 8-32mm, OBALENO GEOTEXILIÍ 250g/m2
- PODKLADNÍ VRSTVA ŠTĚRKU FR 8/16mm TL 0,5m, OBSYP ŠÍŘKY 0,5m, FR 8/16 mm, POSTUPNĚ HUTNIT
- PTAČÍ ZOB OBOECNÝ - LIGUSTRUM BULHARE 3 KS

INVESTOR:	HUMPOLEC NUTZFAHRZEUGE s.r.o. PRAŽSKÁ 489, 396 01 HUMPOLEC		
GENERÁLNÍ PROJEKTANT	Ing. Aleš Janoušek- Integra U Rendlíku 1906 393 01 Pelhřimov IČ: 450 32 343	ZPRACOVATEL PROJEKT.ČÁSTI	Ing. Lenka Špatná U Rendlíku 1906 393 01 Pelhřimov
ZODP.PROJEKTANT	ING.ALEŠ JANOUŠEK	KRESLIL	ING. LENKA ŠPATNÁ
KRAJ:	KRAJ VYSOČINA, OKRES PELHŘIMOV, KAT. ÚZEMÍ HUMPOLEC		
AKCE :	SKLADOVÁ HALA A GARÁŽE NA P.Č. 415/1 A 415/5 HUMPOLEC		FORMÁT
OBSAH :	SITUACE	ČÁST DOKUM.	STUPEŇ PD
NÁZEV VYKRESU :	SITUACE KOORDINAČNÍ	Č.VYKR.	PARÉ